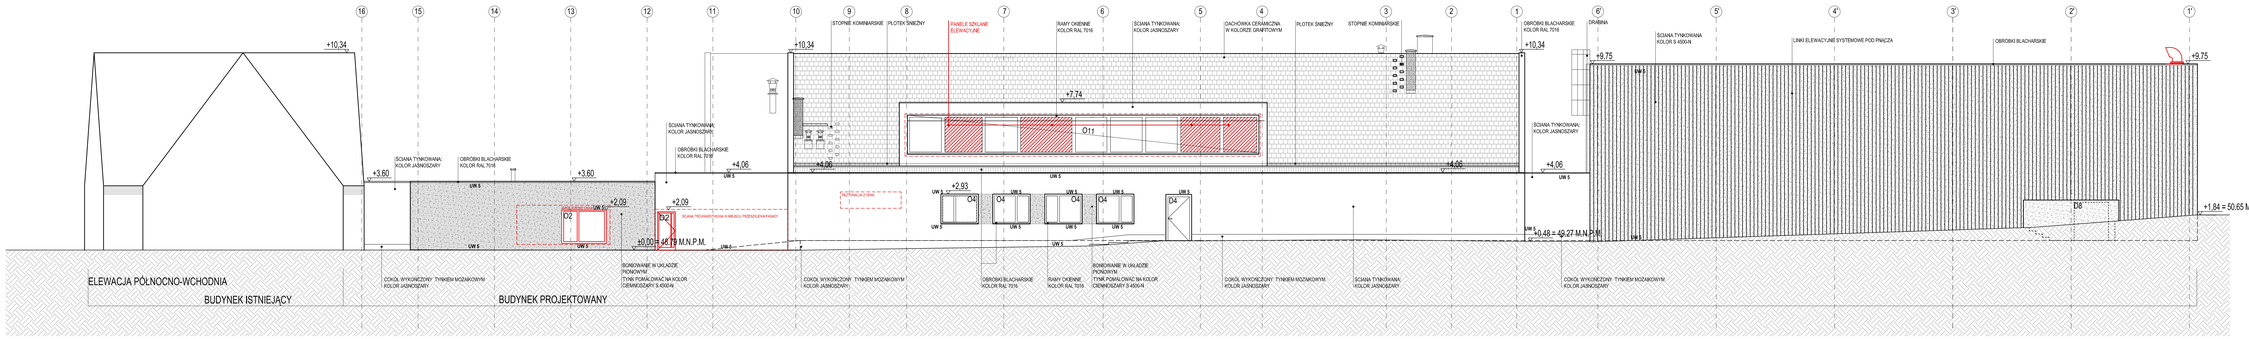
ELEWACJA PÓŁNOCNO-WCHODNIA
BUDYNEK ISTNIEJĄCY
BUDYNEK PROJEKTOWANY
+10.34
+3.60
+2.09
+0.00 = 48.79 M.N.P.M.
+7.74
+4.06
+2.93
+9.75
+1.84 = 50.65 M.N.P.M.
+0.48 = 49.27 M.N.P.M.
O1
O2
O4
O8
O11
PANELE SZKLANE ELEWACYJNE
ŚCIANA TYNKOWANA; KOLOR JAŚNOSZARY
OBRÓBKI BLACHARSKIE KOLOR RAL 7016
STOPIEŃ KOMINIARSKI
PŁOTEK ŚNIEŻNY
RAMY OKIENNE KOLOR RAL 7016
ŚCIANA TYNKOWANA; KOLOR JAŚNOSZARY
DACHÓWKA CERAMICZNA W KOLORZE GRAFITOWYM
PŁOTEK ŚNIEŻNY
STOPIEŃ KOMINIARSKI
OBRÓBKI BLACHARSKIE KOLOR RAL 7016
DRABINA
ŚCIANA TYNKOWANA; KOLOR S 4500-N
LINIE ELEWACYJNE SYSTEMOWE POD PIANCZA
OBRÓBKI BLACHARSKIE
ŚCIANA TYNKOWANA; KOLOR JAŚNOSZARY
OBRÓBKI BLACHARSKIE KOLOR RAL 7016
ŚCIANA TYNKOWANA; KOLOR JAŚNOSZARY
OBRÓBKI BLACHARSKIE KOLOR RAL 7016
ŚCIANA TYNKOWANA; KOLOR JAŚNOSZARY
OBRÓBKI BLACHARSKIE KOLOR RAL 7016
TYNK POKALOWAĆ NA KOLOR CIEMNOSZARY S 4500-N
CZOŁ WYKOŃCZONY TYNKIEM MOZAIKOWYM
CZOŁ WYKOŃCZONY TYNKIEM MOZAIKOWYM
CZOŁ WYKOŃCZONY TYNKIEM MOZAIKOWYM
CZOŁ WYKOŃCZONY TYNKIEM MOZAIKOWYM
ŚCIANA TYNKOWANA; KOLOR JAŚNOSZARY