



Instalacja zasobnika
ogrzewania
Q = 53kW
t_z/t_p = 50/40 °C

Instalacja centralnego
ogrzewania
Q = 82kW
t_z/t_p = 55/27 °C

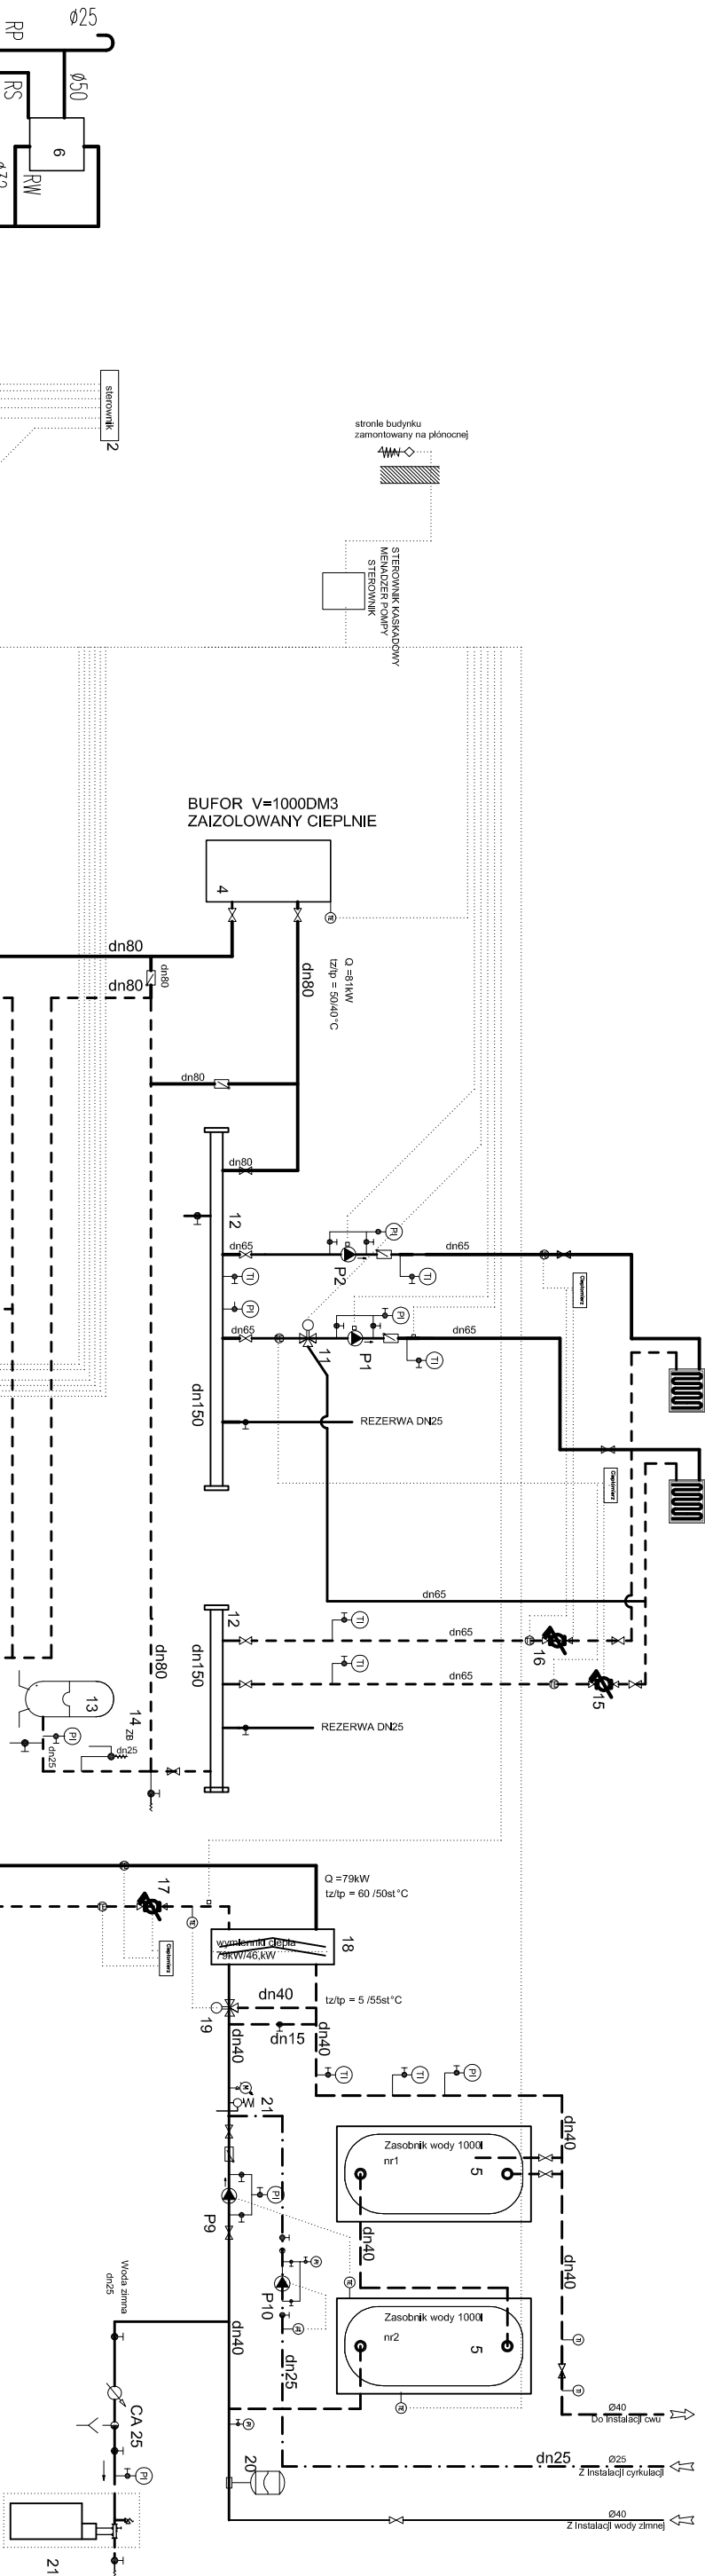

PATRZ PROJEKT DOKUMENTACJI ODWIERTÓW PIONOWYCH

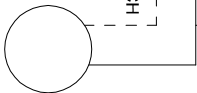

Projekt ROZBUDOWA BUDYNKU SZKOŁY PODSTAWOWEJ W MIEJSCOWOŚCI ŻUKOWO, GMINA SŁAWNO		Projekt ŻUKOWO, GMINA SŁAWNO, DZ. NR 116/4	
Adres Faza		Adres Faza	
ŻUKOWO, GMINA SŁAWNO, DZ. NR 116/4		PROJEKT BUDOWLANY ZAMIENNY	
Investor GMINA SŁAWNO UL. M.C. SKŁODOWSKIEJ, 76-100 SŁAWNO		Data LIPIEC 2014	
Nazwa rysunku Schemat kotłowni.		Nr projektu 14006	
ch2 architekt 70 - 454 SZCZECIN al.Papieża Jana Pawła II 28/7 tel. 091 424 04 93 fax. 091 424 04 40 biuro@ch2architekt.pl		MAAN Architekt biuro@maanarchitekt.com	
Główny projektant mgr inż. Bogna Tomaszewska 92/Sz/2002		Opracował mgr inż. Krzysztof Gołzowski 62/Sz/2001	
Sanitarna		Format Skala	
Sanitarna		Nr rysunku S.20	
Sanitarna		Rewizja 0	