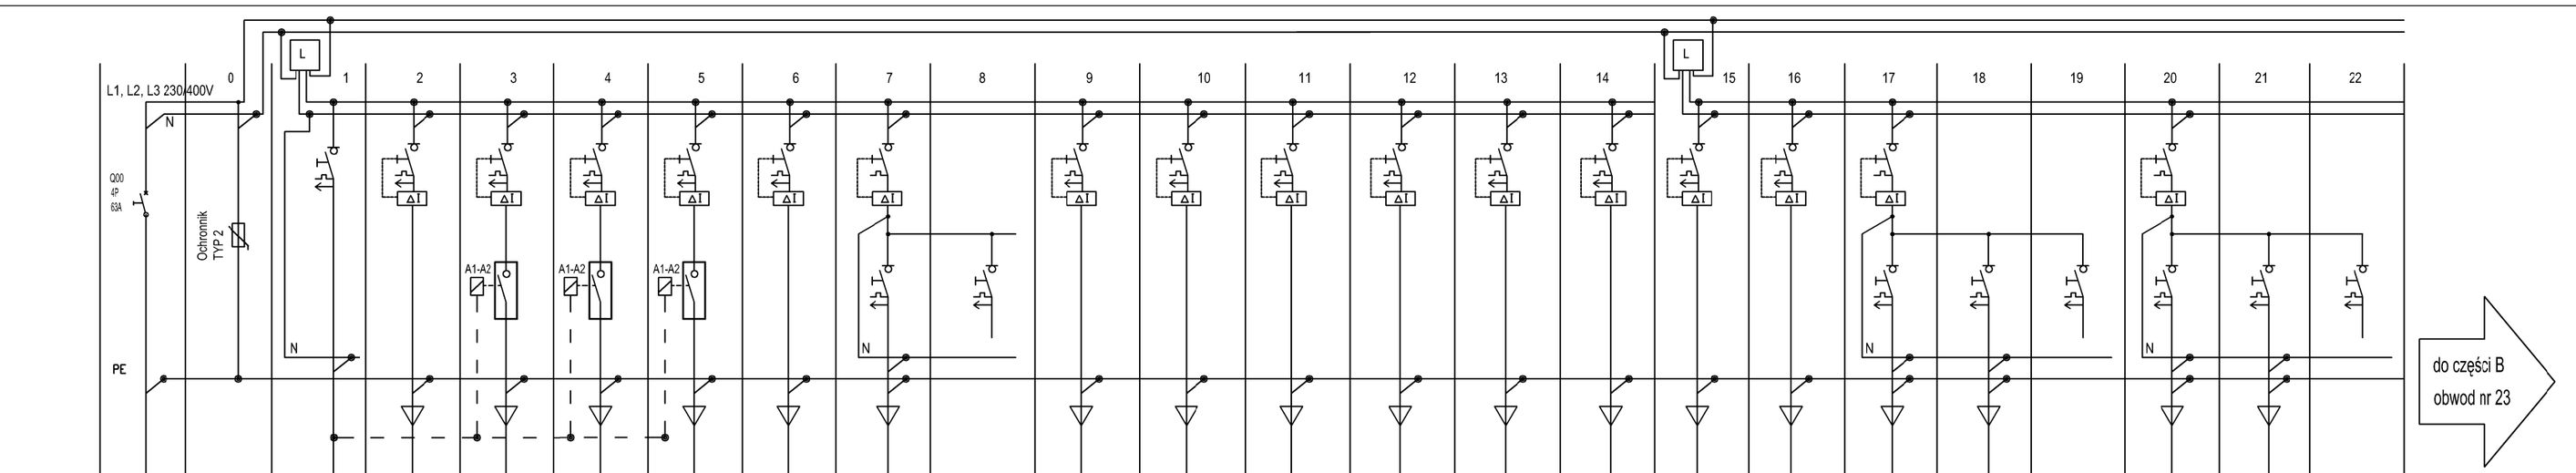

Nr obwodu		0	1	2	3	4	5	6	7	8	9	10	11	12	13	14	15	16	17	18	19	20	21	22
Nazwa obwodu	Zasilanie z tablicy GTR	Ochrona przepięciowa TYP 2	sterowanie	Ośw. pom. 0.07.1, 0.07	Ośw. pom. 0.10	Ośw. pom. 0.01	Ośw. pom. 0.01	Ośw. pom. 0.08 0.09	Ośw. pom. 0.09.1, 0.09.2 0.09.3	rezerwa	Ośw. pom. 0.06	Ośw. pom. 0.05	Ośw. pom. 0.04	Oświetlenie ewakuacyjne	Ośw.	Gniazda 1-faz	Gniazda 1-faz pom.0.10	Gniazda 1-faz pom. 0.09.3	Gniazda 1-faz pom. 0.07.1	Gniazda 1-faz pcm. 0.07	rezerwe	Gniazda 1-faz pom.0.08	Gniazda 1-faz pom. 0.09	rezerwa
Moc kW	20,11		0,1	0,11	0,17	0,27	0,27	0,2	0,11	-	0,36	0,36	0,36	0,1	0,1	0,2	1,0	1,0	1,0	1,0	-	1,0	1,0	-

Ochrona dodatkowa przed dotykiem pośrednim
SAMOCZYNNE WYŁĄCZENIE ZASILANIA
wg PN-IEC 60346-4-41

UKŁAD SIECI TN-S

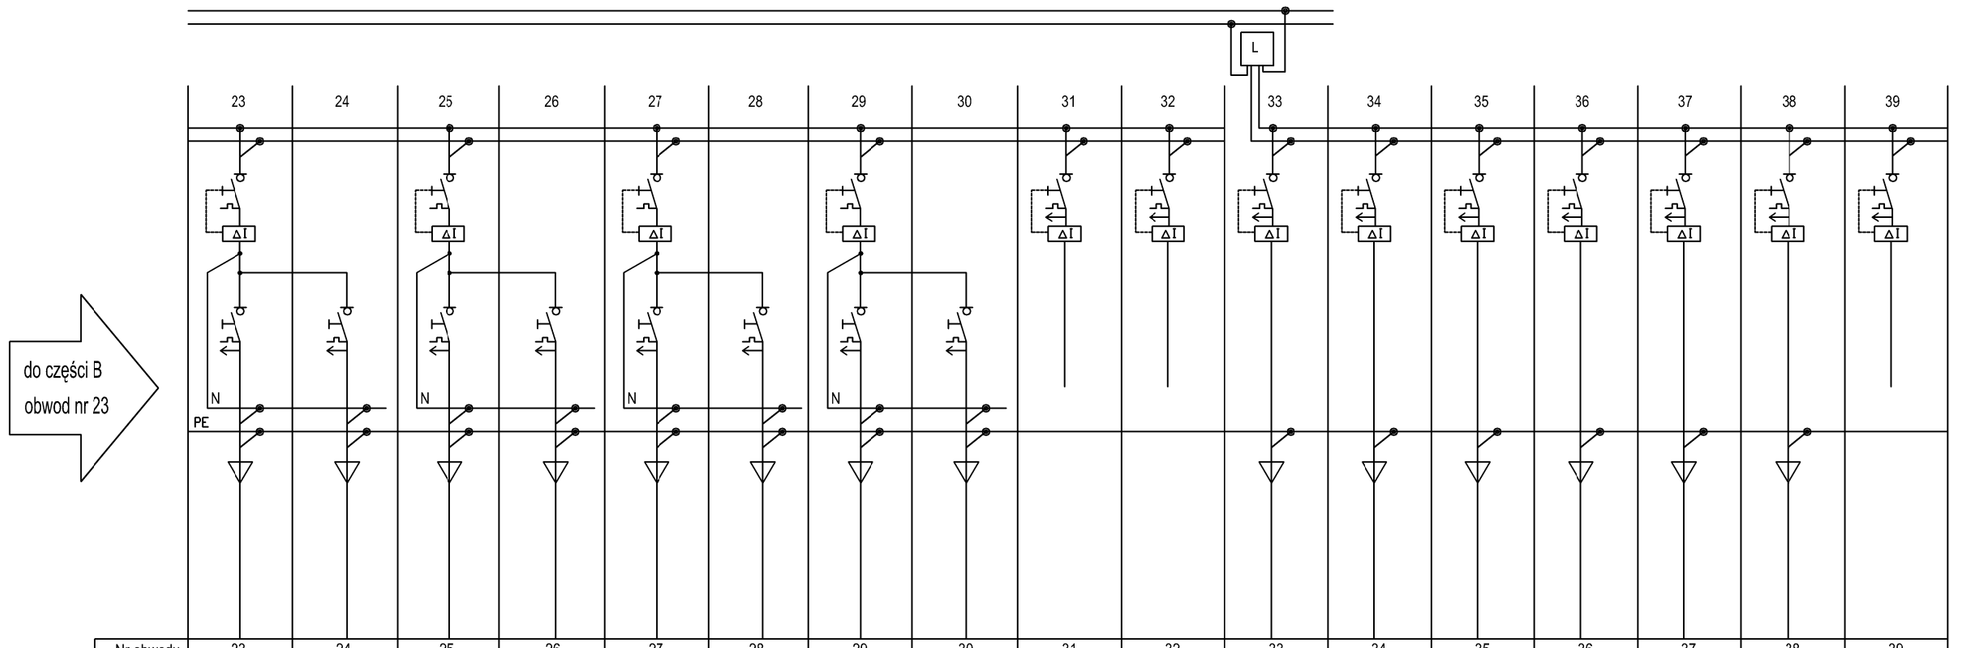

Nr obwodu	23	24	25	26	27	28	29	30	31	32	33	34	35	36	37	38	39
Nazwa obwodu	Gniazda 1-faz pom. 0.01	Gniazda 1-faz pom. 0.01	Gniazda 1-faz pom. 0.06	Gniazda 1-faz pom. 0.06	Gniazda 1-faz pom. 0.05	Gniazda 1-faz pom. 0.05	Gniazda 1-faz pom. 0.04	Gniazda 1-faz pom. 0.04	rezerwa	rezerwa	Gniazda 1-faz komputery pom. 0.08	Gniazda 1-faz kcmputery pom. 0.06	Gniazda 1-faz komputery pom. 0.05	Gniazda 1-faz komputery pom. 0.04	Gniazda 1-faz komputery pom. 0.03	Roleta	rezerwa
Moc kW	1,0	1,0	1,0	1,0	1,0	1,0	1,0	1,0	-	-	0,4	0,8	0,8	0,8	0,8	0,5	-

Projektowaną tablicę T2 wykonać jako rozdzielnicę wnękową z osprzętem jak na schemacie. Tablica z drzwami pełnymi, zamykana na zamek z kluczem. Tablicę T2 montować pomieszczeniu 0.10, w miejscu pokazanym na planach instalacji elektrycznych wg rys. nr E.1. Montaż aparatury na szynach TH35. Wewnątrz za drzwiami, umieścić schemat ednokreskowy tablicy. Orientacyjne minimalne wymiary rozdzielnicy 610x1090x180mm (szer. x wys. x gł.).

TABLICA T2

L — licznik legalizowany

wyłącznik różnicowo-prądowy

wyłącznik nadprądowy

4p 63A — rozłącznik izolacyjny

Tablica T2
Pi=20,11kW
Ps=10,05kW
Iobl=15,2A

Projekt	Projekt: ROZBUDOWA BUDYNKU SZKOŁY PODSTAWOWEJ W MIEJSCOWOŚCI ŻUKOWO, GMINA SŁAWNO		
Adres	ŻUKOWO, GMINA SŁAWNO, DZ. NR 116/4		
Faza	PROJEKT BUDOWLANY ZAMIENNY	Data: LIPIEC 2014	Nr. projektu: 14006
	Inwestor: GMINA SŁAWNO UL. M.C. SKŁODOWSKIEJ, 76-100 SŁAWNO		
ch2 architekci 70-454 SZCZECIN al.Papieża Jana Pawła II 29/7 tel. 0914240409 fax. 0914240440 biuro@ch2architekci.pl **NAAN Architekci** biuro@naanarchitekci.com	NAZWA RYSUNKU TABLICA T2 SCHEMAT JEDNOKRESKOWY		
Główny projektant: Jan Kublicki 48/SZ/76	Opracował	Sprawdzający: mgr inż. Marek Kublicki ZAP/0123/POOE/13	
Branża: ELEKTRYCZNA	Format	Skala	Nr rysunku: E.6 / Rewizja