RZUT PIĘTRA

ETAP 1

ETAP 2

BUDYNEK ISTNIEJĄCY

POZA ZAKRESEM OPRACOWANIA

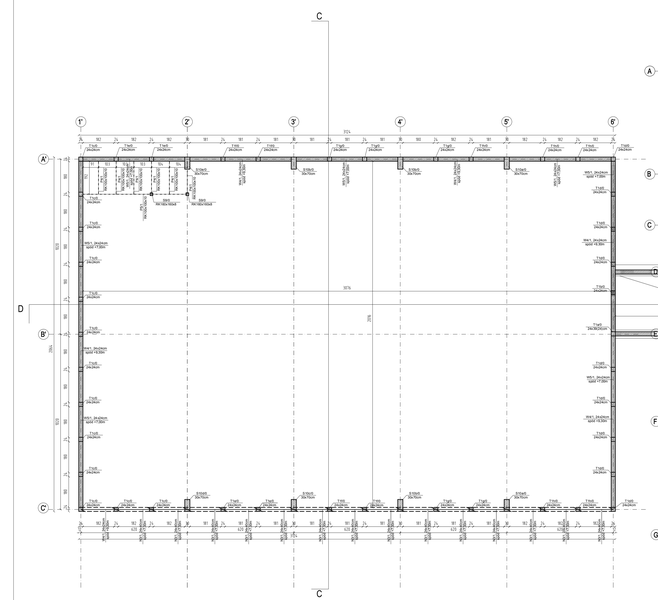

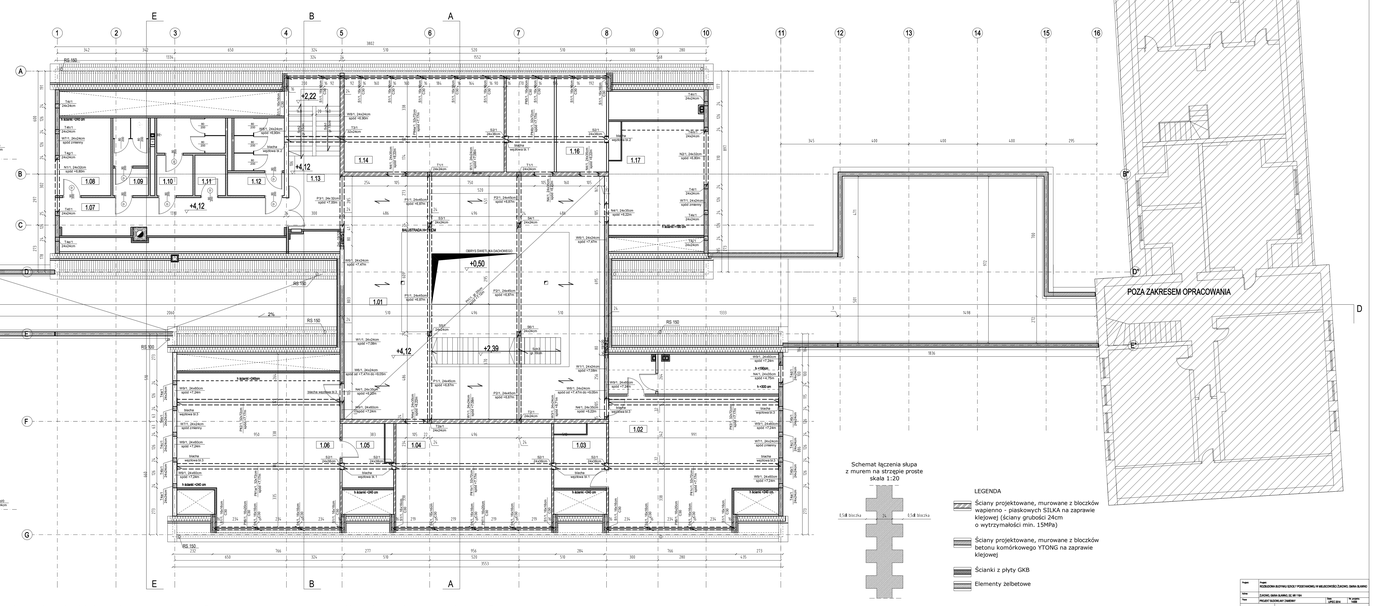

Schemat łączenia słupa z murem na stropie proste
skala 1:20

LEGENDA

- Ściany projektowane, murowane z bloczków wapienno - piaskowych SILKA na zaprawie klejowej (ściany grubości 24cm o wytrzymałości min. 15MPa)
- Ściany projektowane, murowane z bloczków betonu komórkowego YTONG na zaprawie klejowej
- Ścianki z płyty GKB
- Elementy żelbetowe

układ trzpieni usztywniających w ścianie ponad stropem 1-go piętra w osi B:

układ trzpieni ponad stropem 1-go piętra w osi F:

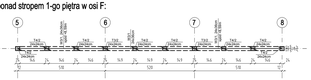

∇ +0,00=48,79m n.p.m.

Stal	A-IIIN (RB500W) S235JR
Beton	C20/25 (B25) C20/25 (B25) architektoniczny

UWAGI:

1. Jakiekolwiek zmiany oraz kwestie wynikające z zaistniałych warunków na budowie należy konsultować z autorem projektu.
2. Przed rozpoczęciem czynności sprawdzić wymiary oraz dokonywać na bieżąco weryfikacji i instalacje.
3. Elementy żelbetowe wykonać z betonu C(20/25 (B-25), ekspozycja klasa A-XIN (RB500W).
4. Elementy stalowe wykonać ze stali S235JR.
5. Ściany murować z bloczków z betonu komórkowego YTONG oraz bloczków wapienno - piaskowych SILKA. Układ warstw ściennych wg rysunków architektonicznych.
6. Trzpienie beowiązkowe łączyć z murem na strzępie.
7. Projektowany układ może być wykonany wyłącznie na podstawie projektu wykonawczego opracowanego przez uprawnionego projektanta.
8. Projektowany układ może być wykonany wyłącznie na podstawie projektu wykonawczego opracowanego przez uprawnionego projektanta.
9. Słupy S3/1, S4/1, S5/1 i S6/1 wykonać z betonu architektonicznego.
10. Schody Sch/3 wykonać z betonu architektonicznego szlifowanego wykończonego powierzchniowo powłoką żywiczną epoksydową

Projekt:	Projekt:			
	PRZEBUDOWA BUDYNKU SZKOŁY PODSTAWOWEJ W MIEJSCOWOŚCI ZACHÓJ, GMINA SŁAWNO			
Obiekt:	ZACHÓJ, GMINA SŁAWNO, DZ. NR 1150		Skala:	1:100
Nr:	PROJEKT BUDOWLANY - ZABYDEP		Data:	JUN.2021
			Format:	A1H
Inwestor:	GMINA SŁAWNO UL. M.C. SKŁODOWSKIEJ, 76-100 SŁAWNO			
Projektant:	mgr inż. Jakub Kaczmarek upr. bud. nr ZOOPL/0001/POOK/20 MAGDA MAJEWSKA magdalena.majewska@ch2.pl	Nazwa arkusza:	RZUT PIĘTRA	
Sprawdzający:	mgr inż. Jakub Kaczmarek upr. bud. nr ZOOPL/0001/POOK/20	Sprawdzający:	mgr inż. Magda Majewska upr. bud. nr ZOOPL/0001/POOK/20	
Branża:	KONSTRUKCJA	Nr arkusza:	-	Nr rysunku: 1.7S
		Wersja:	PB/K/03	Nr kopii: 0