


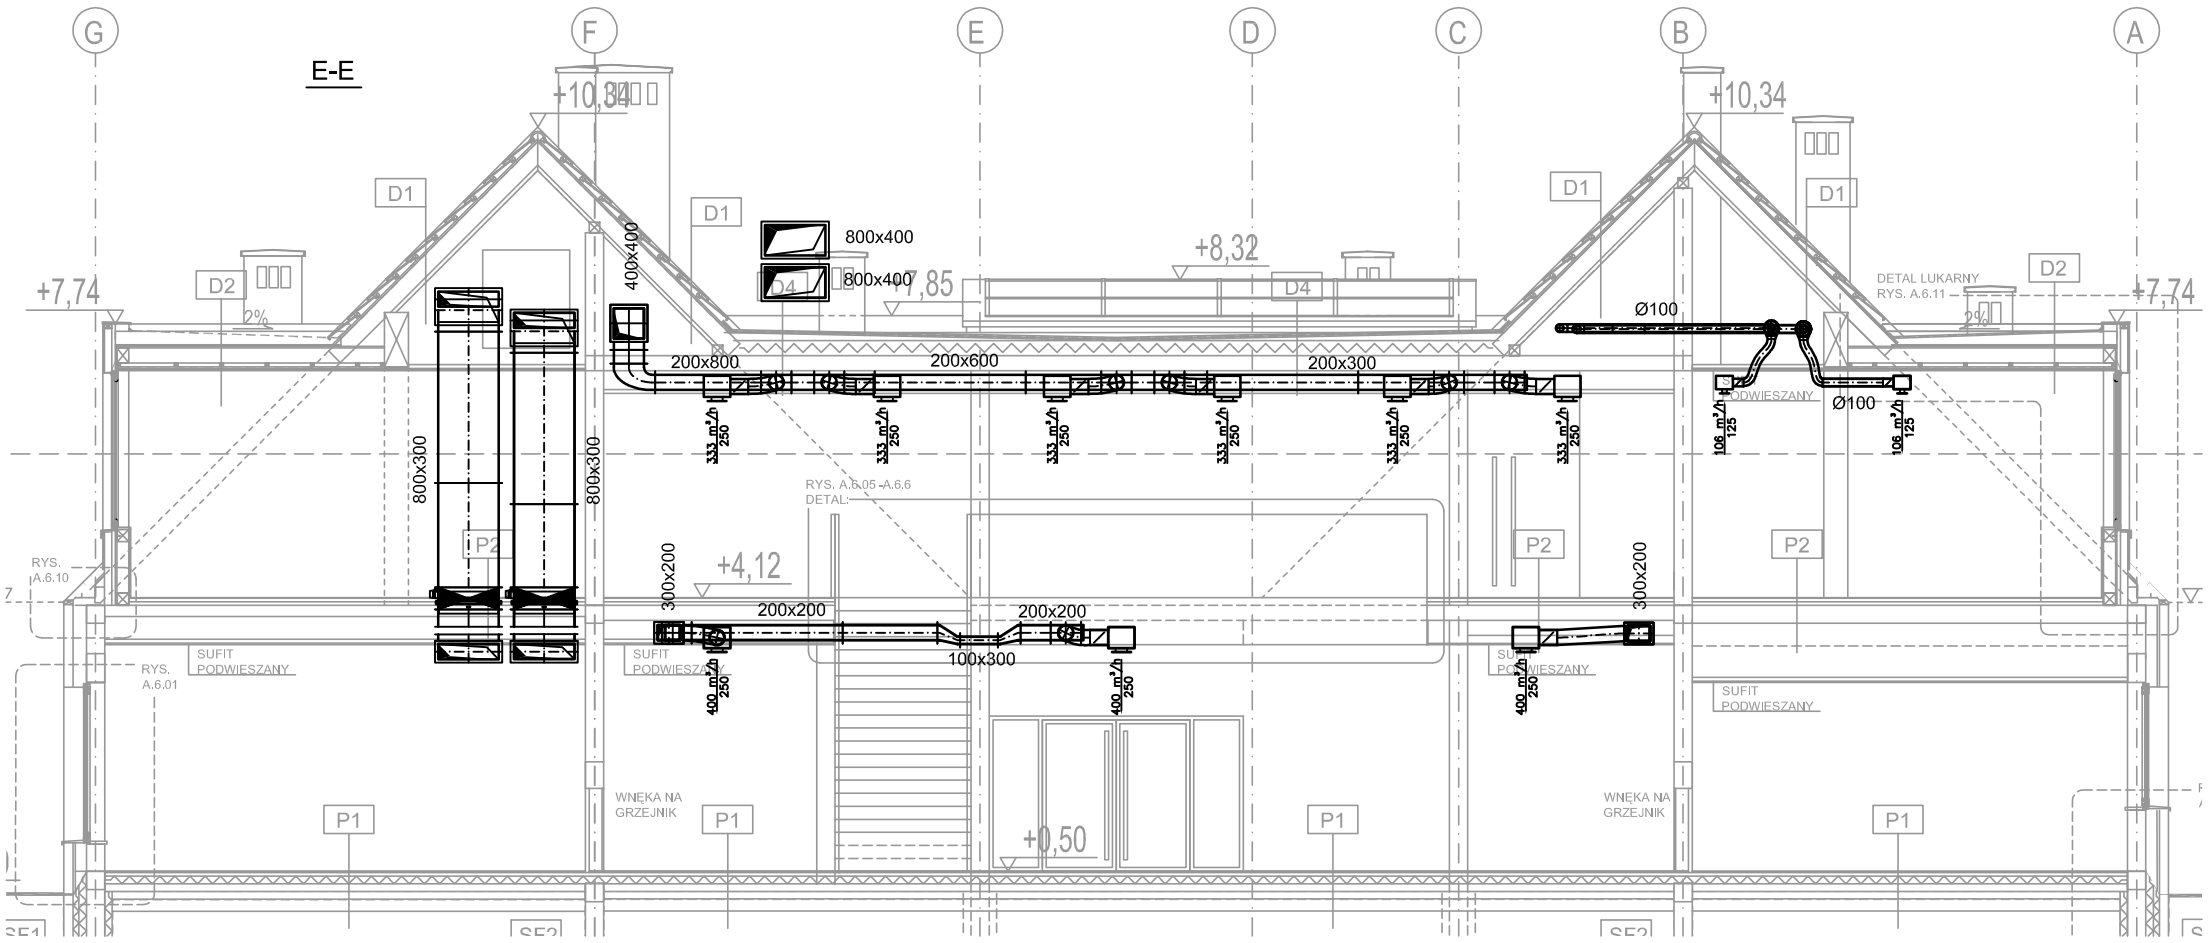


Przed zamówieniem kształtek wentylacyjnych należy instalację wentylacji dostosować do rzeczywistych wymiarów budynku

| | | | |
|---|---|---|---|
| Projekt | Projekt: ROZBUDOWA BUDYNKU SZKOŁY PODSTAWOWEJ W MIEJSCOWOŚCI ŻUKOWO, GMINA SŁAWNO | | |
| Adres | ŻUKOWO, GMINA SŁAWNO, DZ. NR 116/4 | | |
| Faza | PROJEKT BUDOWLANY ZAMIENNY | Data: LIPIEC 2014 | Nr. projektu: 14006 |

Inwestor
GMINA SŁAWNO
UL. M.C. SKŁODOWSKIEJ, 76-100 SŁAWNO


ch2 architekci
70 - 454 SZCZECIN
al.Papieża Jana Pawła II 28/7
tel. 0914240439 fax. 0914240440
biuro@ch2architekci.pl

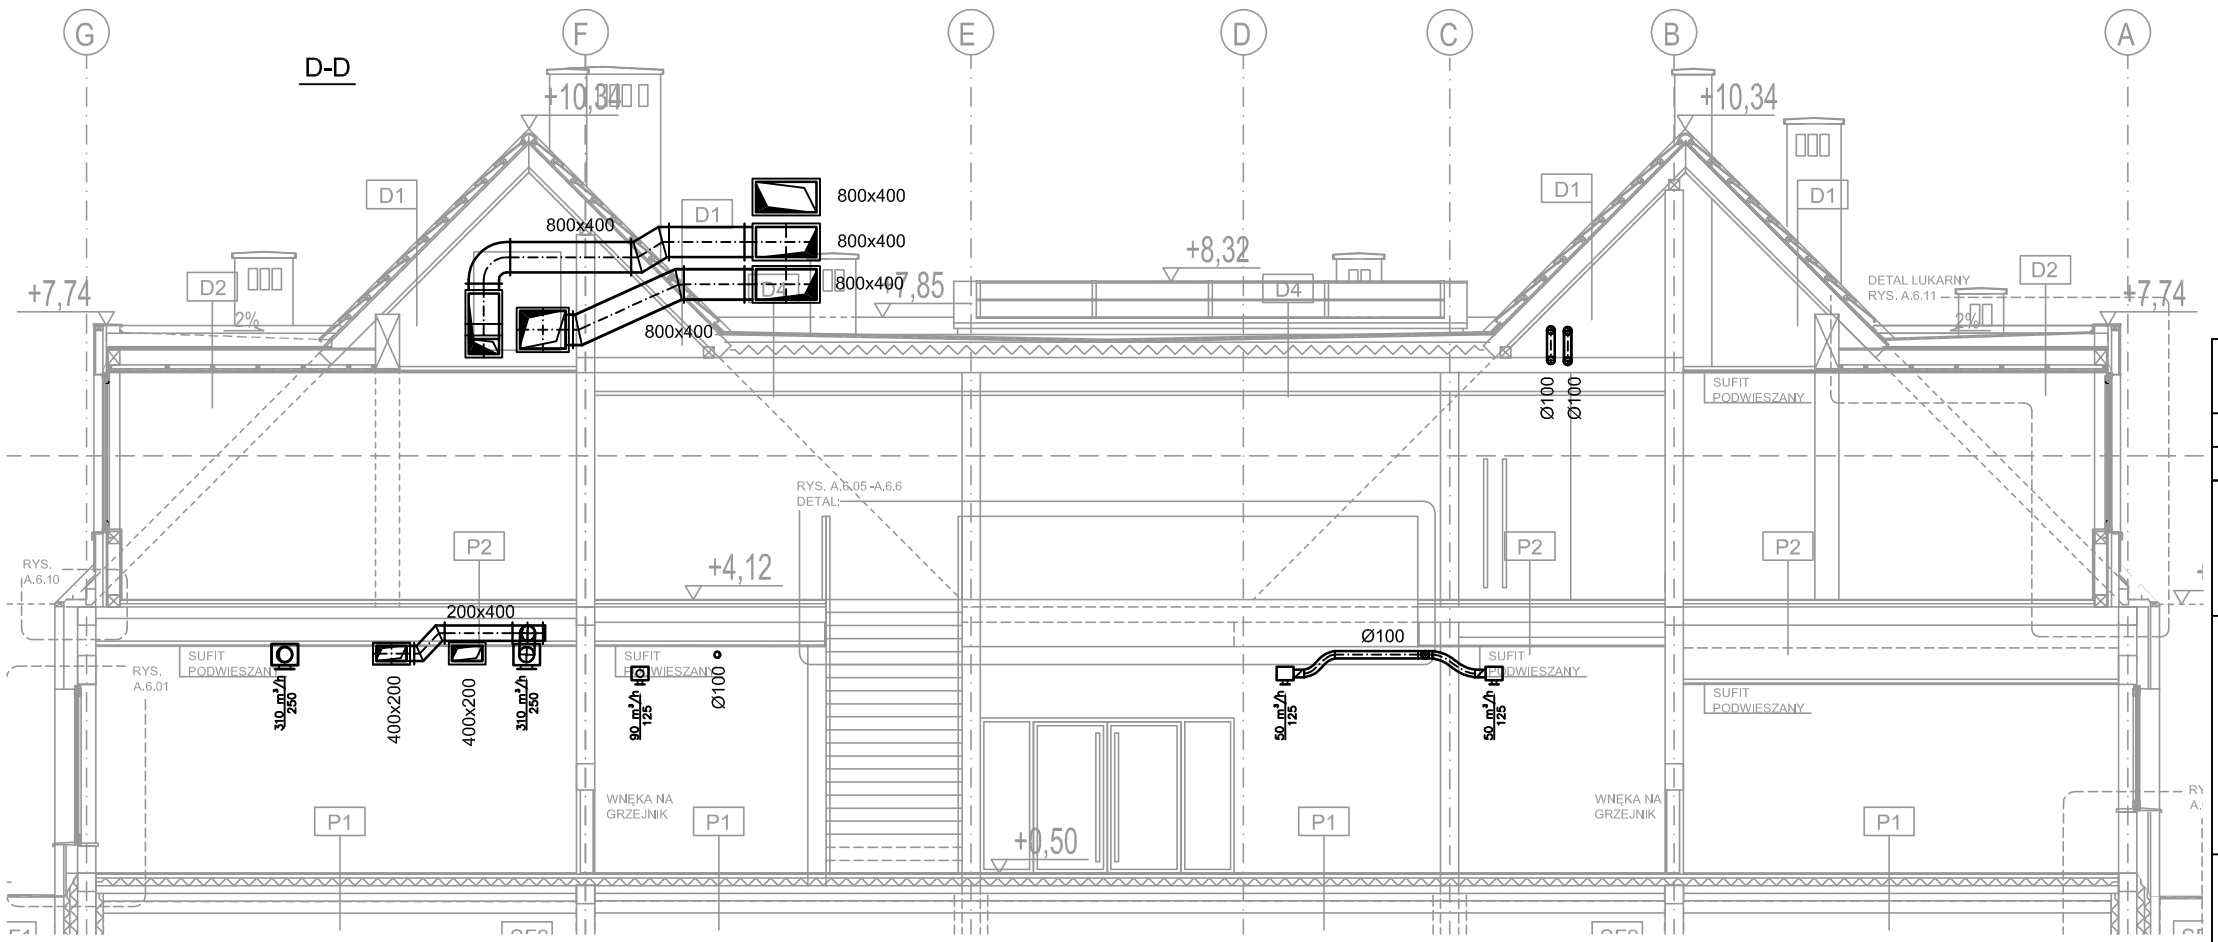**NAAN Architekci**
biuro@naanarchitekci.com


NAZWA RYSUNKU

# Instalacja wentylacji mechanicznej Przekrój D-D, E-E

| Główny projektant | Opracował | Sprawdzający |
|---|---|---|
| mgr inż. Bogna Tomaszewska 92/Sz/2002 | | mgr inż. Krzysztof Gojżewski 62/Sz/2001 |

| Branża | Format | Skala | Nr rysunku | Rewizja |
|---|---|---|---|---|
| SANITARNA | | 1:100 | S.17 | 0 |