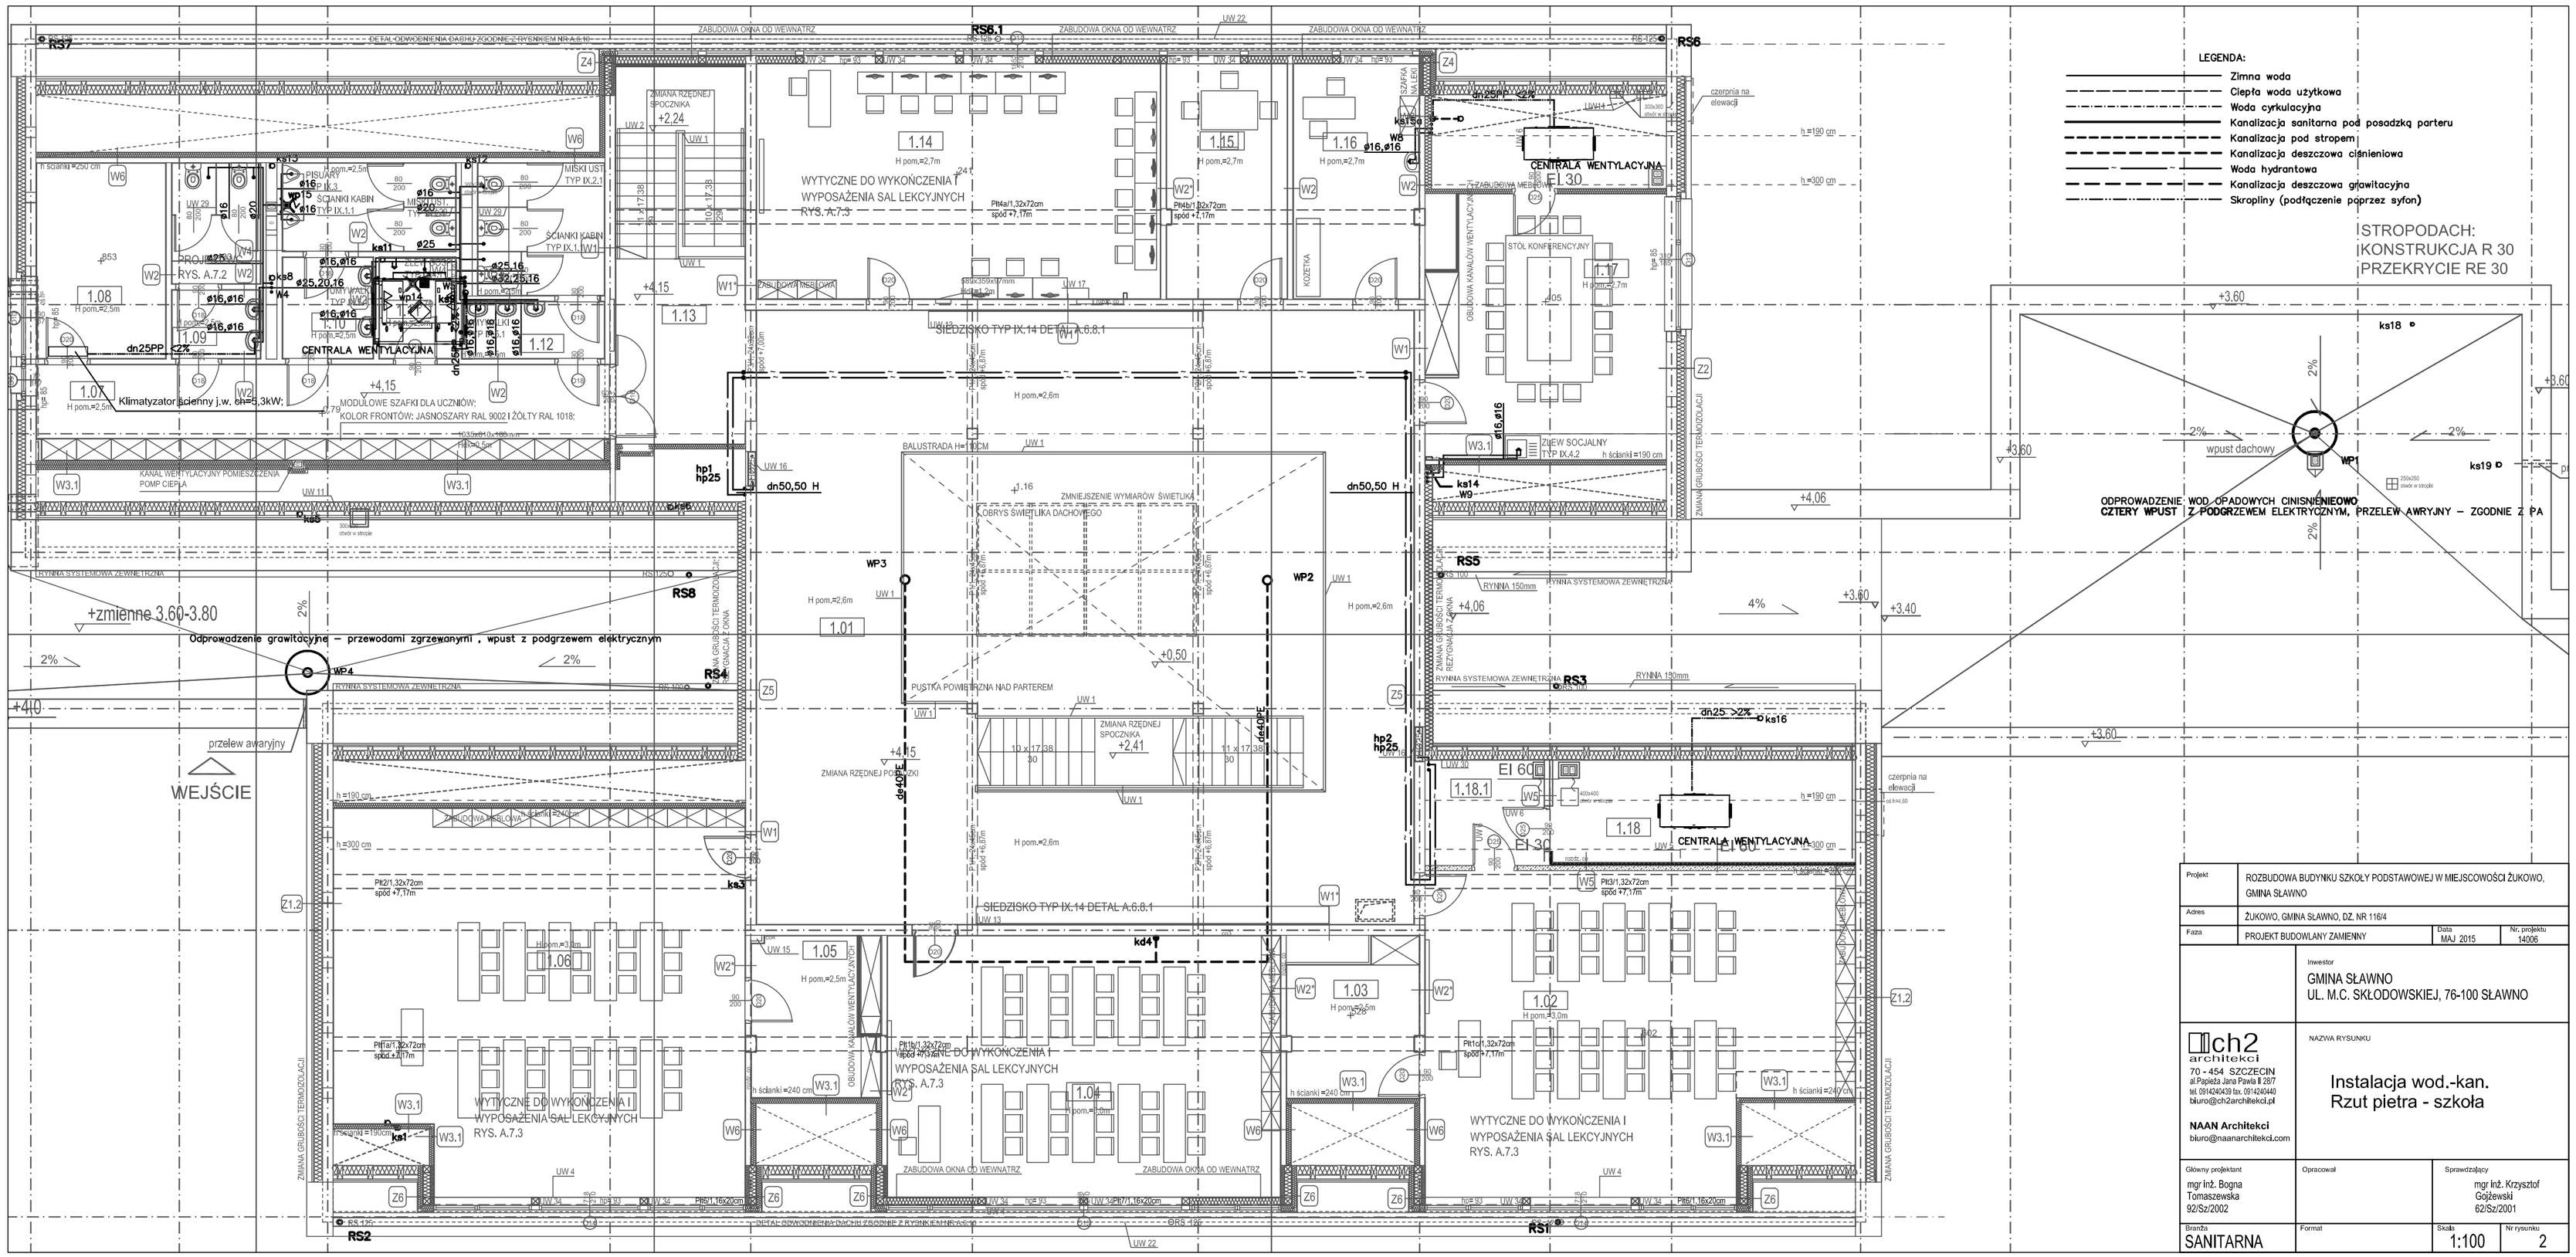
LEGENDA:
Zimna woda
Ciepła woda użytkowa
Woda cyrkulacyjna
Kanalizacja sanitarna pod posadzką parteru
Kanalizacja pod stropem
Kanalizacja deszczowa ciśnieniowa
Woda hydrantowa
Kanalizacja deszczowa grawitacyjna
Skropliny (podłączenie poprzez syfon)
STROPODACH:
KONSTRUKCJA R 30
PRZEKRYCIE RE 30
ODPROWADZENIE WOD. OPADOWYCH CINISNIENIEOWO
CZTERY WPUST Z PODGRZEWEM ELEKTRYCZNYM, PRZELEW AWRYJNY – ZGODNIE Z PA
Odprowadzenie grawitacyjne – przewodami zgrzewanymi , wpust z podgrzewem elektrycznym
+zmienne 3.60-3.80
WEJŚCIE
przelew awaryjny
CENTRALA WENTYLACYJNA
EI 30
EI 60
WYTYCZNE DO WYKOŃCZENIA I WYPOSAŻENIA SAL LEKCYJNYCH RYS. A.7.3
SIEDZISKO TYP IX.14 DETAL A.6.8.1
Klimatyzator ścienny j.w. ch=5,3kW;
MODUŁOWE SZAFKI DLA UCZNIÓW;
KOLOR FRONTÓW: JASNOSZARY RAL 9002 I ŻÓŁTY RAL 1018;
ROZBUDOWA BUDYNKU SZKOŁY PODSTAWOWEJ W MIEJSCOWOŚCI ŻUKOWO, GMINA SŁAWNO
ŻUKOWO, GMINA SŁAWNO, DZ. NR 116/4
PROJEKT BUDOWLANY ZAMIENNY
MAJ 2015
14006
GMINA SŁAWNO
UL. M.C. SKŁODOWSKIEJ, 76-100 SŁAWNO
ch2 architekci
70 - 454 SZCZECIN
al.Papieża Jana Pawła II 2/27
tel. 0914240439 fax. 0914240440
biuro@ch2architekci.pl
NAAN Architekci
biuro@naanarchitekci.com
NAZWA RYSUNKU
Instalacja wod.-kan.
Rzut pietra - szkoła
Główny projektant
mgr inż. Bogna Tomaszewska
92/Sz/2002
Opracował
Sprawdzający
mgr inż. Krzysztof Gojżewski
62/Sz/2001
Branża
SANITARNA
Format
Skala
1:100
Nr rysunku
2