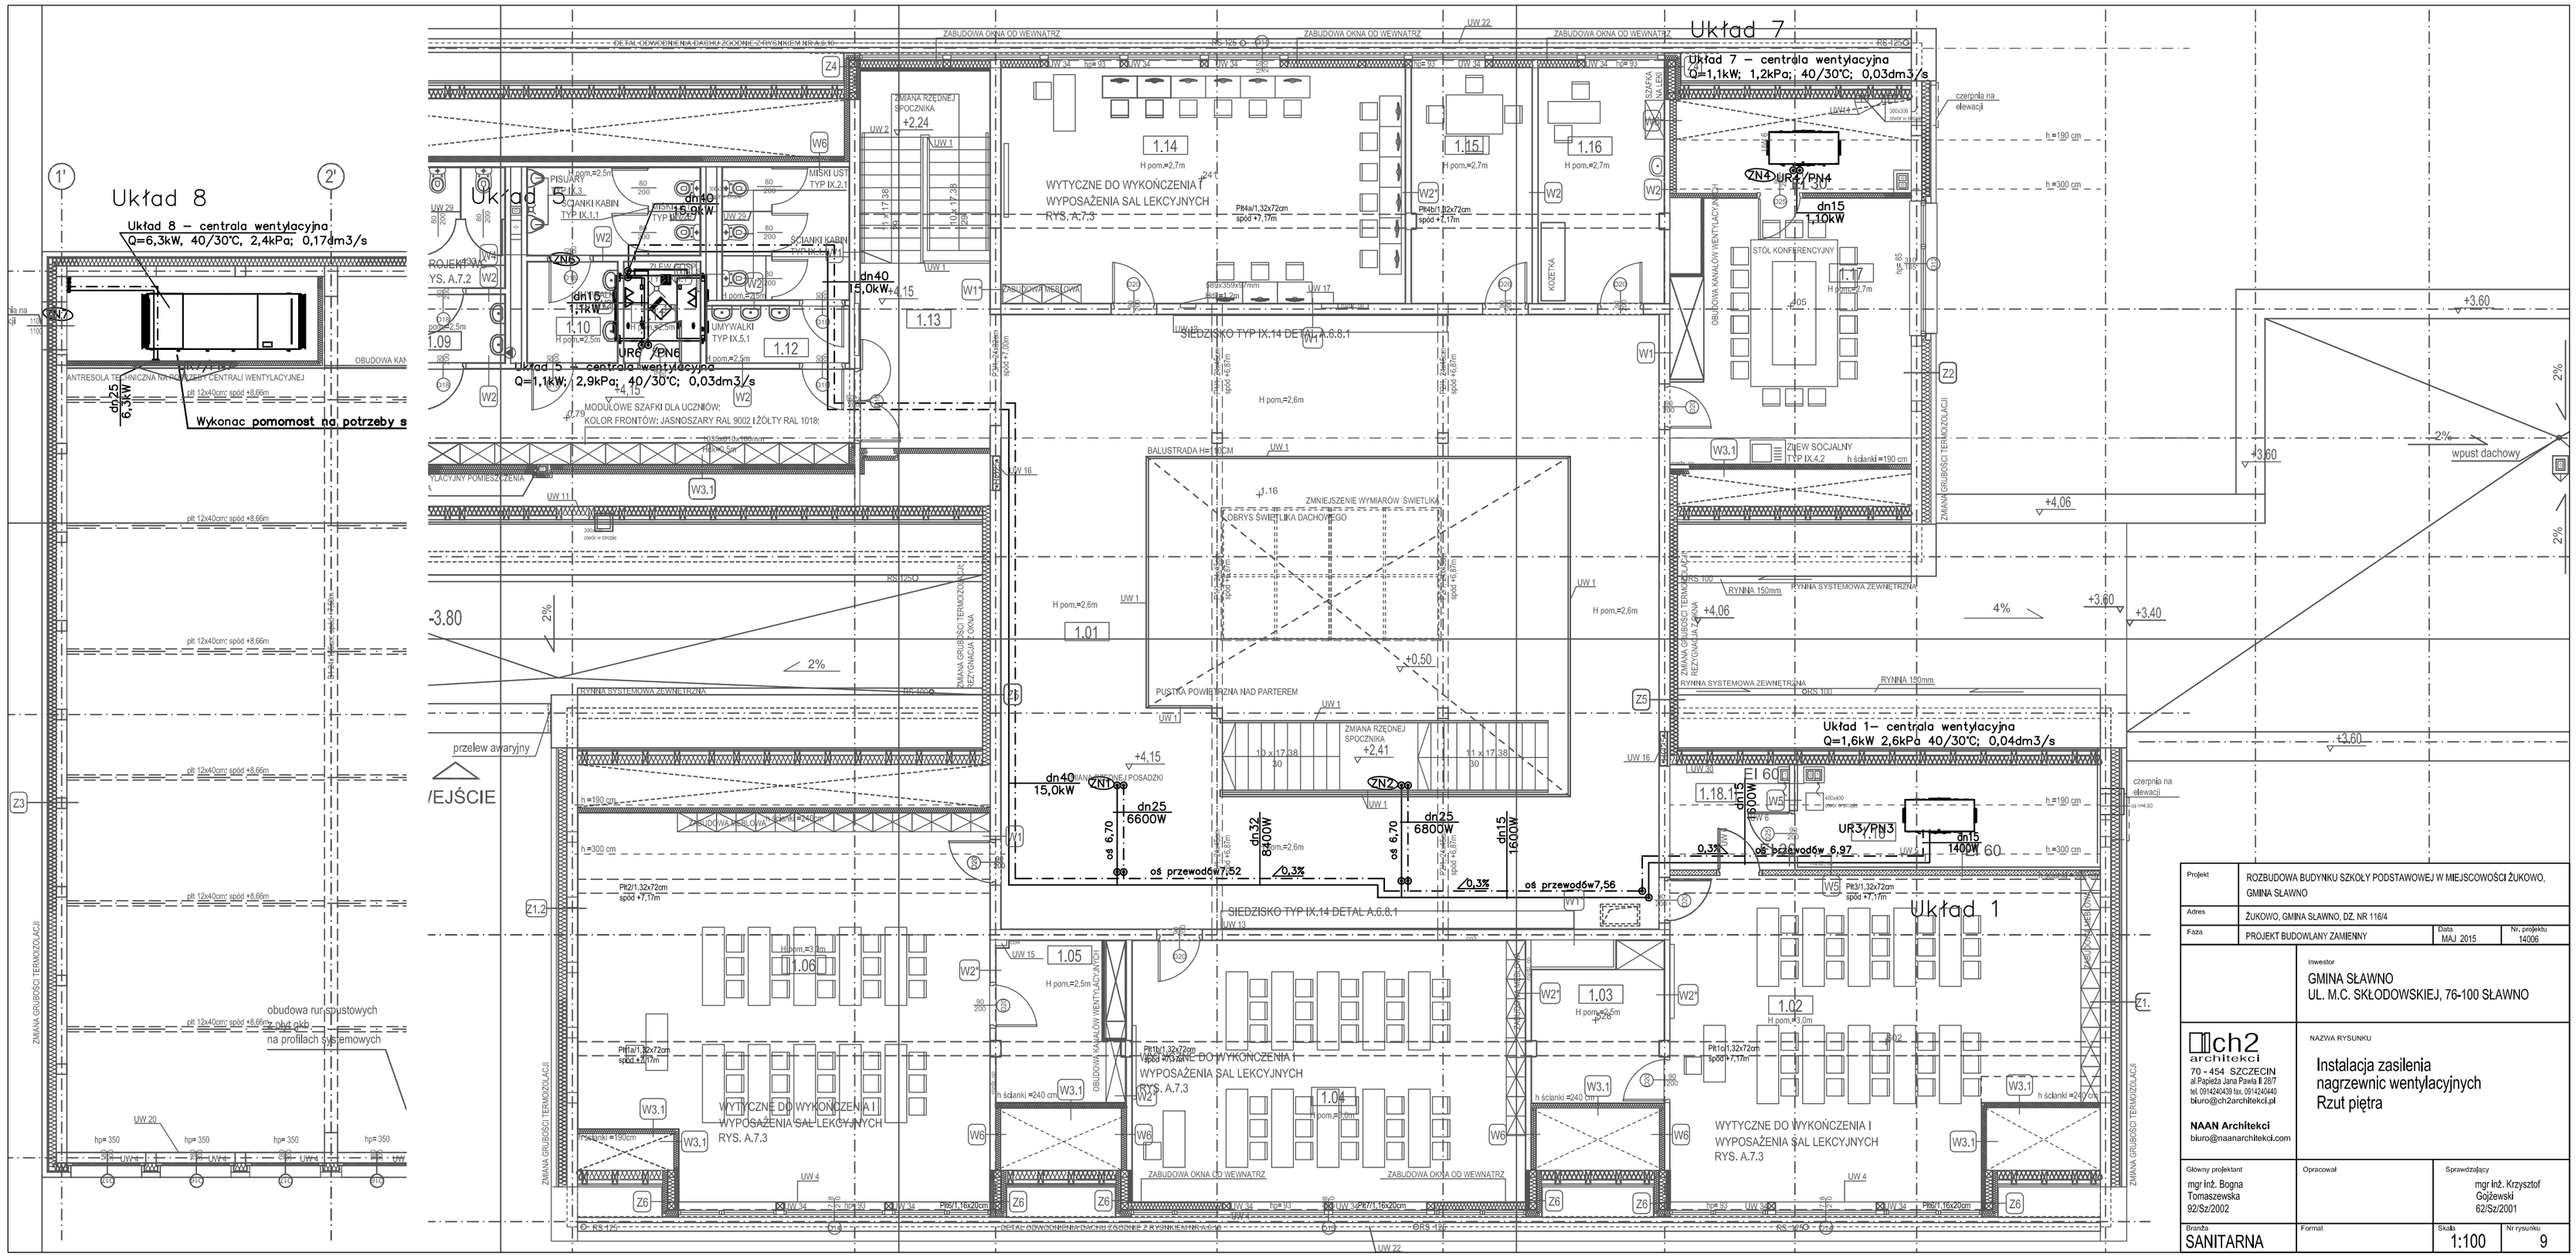

Projekt	ROZBUDOWA BUDYNKU SZKOŁY PODSTAWOWEJ W MIEJSCOWOŚCI ŻUKOWO, GMINA SŁAWNO		
Adres	ŻUKOWO, GMINA SŁAWNO, DZ. NR 116/4		
Faza	PROJEKT BUDOWLANY ZAMIENNY	Data MAJ 2015	Nr projektu 14006
	Inwestor GMINA SŁAWNO UL. M.C. SKŁODOWSKIEJ, 76-100 SŁAWNO		
ch2 architekci 70 - 454 SZCZECIN al.Papieża Jana Pawła II 28/7 tel. 091/4240439 fax. 091/4240440 biuro@ch2architekci.pl **NAAN Architekci** biuro@naanarchitekci.com	NAZWA RYSUNKU Instalacja zasilenia nagrzewnic wentylacyjnych Rzut piętra		
Główny projektant mgr inż. Bogna Tomaszewska 92/Sz/2002	Opracował	Sprawdzający mgr inż. Krzysztof Gożlewski 62/Sz/2001	
Branża SANITARNA	Format	Skala 1:100	Nr rysunku 9