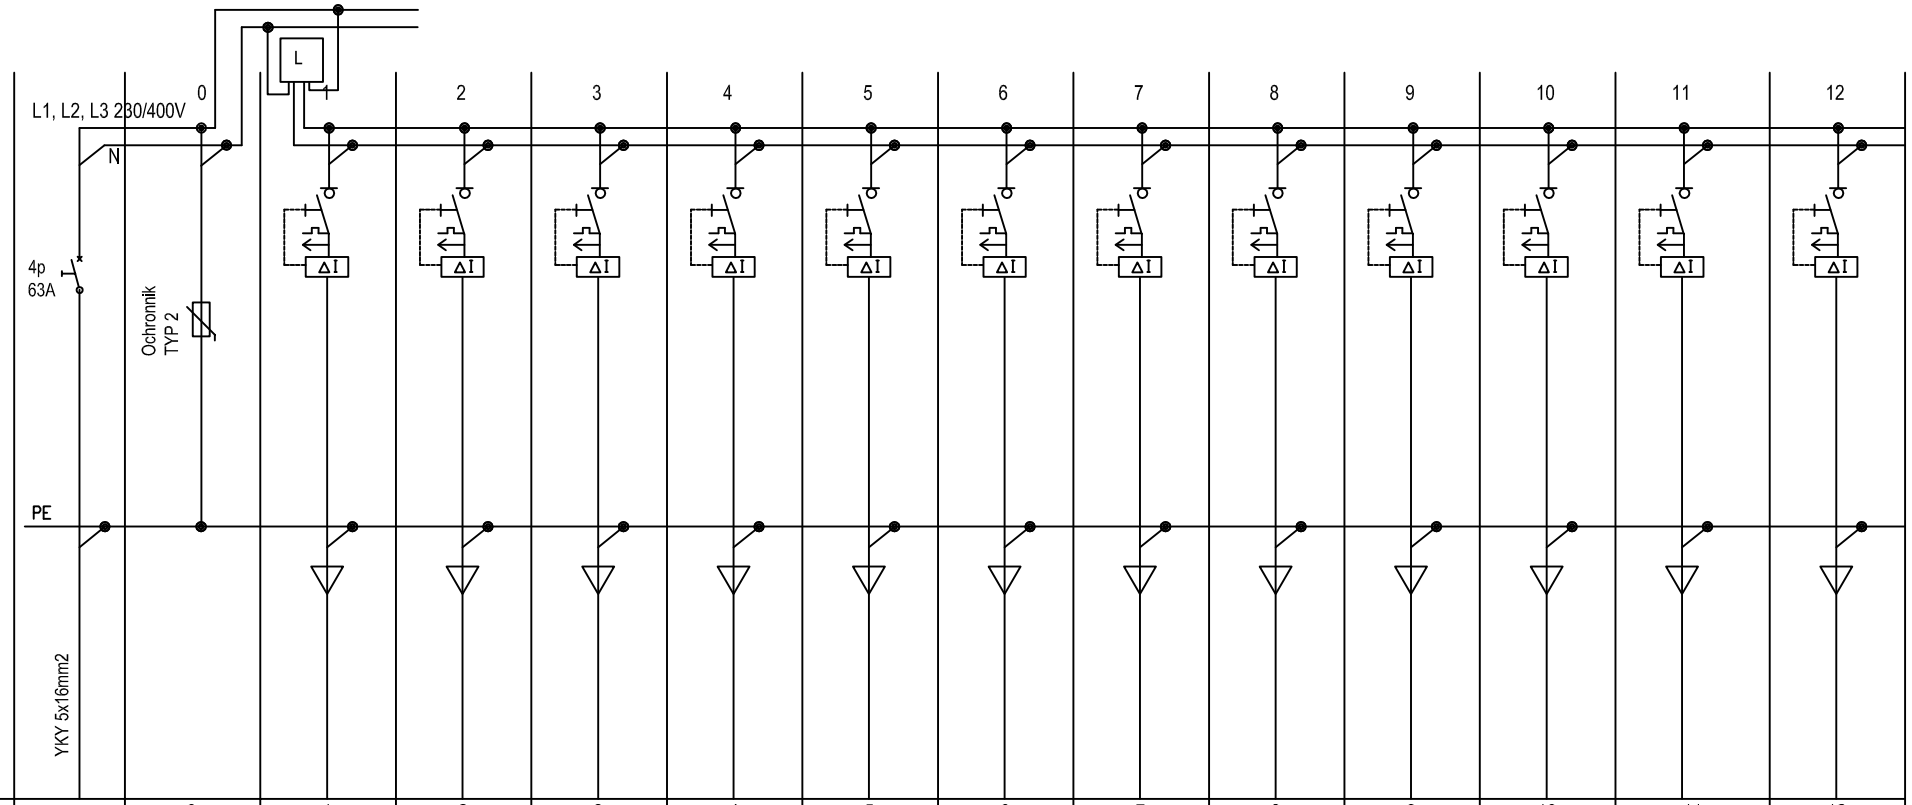

Nr obwodu		0	1	2	3	4	5	6	7	8	9	10	11	12
Nazwa obwodu	Zasilanie z tablicy GTR	Ochrona przepięciowa TYP 2	Szafa serwera pom. 1.14	Gniazda komp. pom. 1.14	Gniazda komp. pom. 1.14	Gniazda komp. pom. 1.14	Gniazda komp. pom. 1.14	Gniazda komp. pom. 1.14	Gniazda komp. pom. 1.14	Gniazda komp. pom. 1.14	Gniazda komp. pom. 1.14	Gniazda komp. pom. 1.14	Gniazda komp. pom. 1.14	rezerwa
Moc kW	14,8		3,2	0,8	1,2	1,2	1,2	1,2	1,2	1,2	1,2	1,2	1,2	-

L — licznik legalizowany

wyłącznik różnicowo-prądowy

wyłącznik nadprądowy

4p 63A — rozłącznik izolacyjny

Projektowaną tablicę T8 wykonać jako rozdzielnicę wnekową, z osprzętem jak na schemacie. Tablica z drzwiami pełnymi, zamykana na zamek z kluczem. Tablicę T8 montować pomieszczeniu 1.14, w miejscu pokazanym na planach instalacji elektrycznych wg rys. nr E.2. Montaż aparatury na szynach TH35. Wewnątrz za drzwiami, umieścić schemat jednokreskowy tablicy. Orientacyjne minimalne wymiary rozdzielnicy 359x589x97mm (szer. x wys. x gł.).

Ochrona dodatkowa przed dotykiem pośrednim
SAMOCZYNNE WYŁĄCZENIE ZASILANIA
wg PN-IEC 60346-4-41
UKŁAD SIECI TN-S

Tablica T8
Pi=14,8kW
Ps=7,4kW
Iobl=11,2A

TABLICA T8

Projekt	ROZBUDOWA BUDYNKU SZKOŁY PODSTAWOWEJ W MIEJSCOWOŚCI ŻUKOWO, GMINA SŁAWNO		
Adres	ŻUKOWO, GMINA SŁAWNO, DZ. NR 116/4		
Faza	PROJEKT BUDOWLANY ZAMIENNY	Data MAJ 2015	Nr. projektu 14006

Inwestor
GMINA SŁAWNO
UL. M.C. SKŁODOWSKIEJ, 76-100 SŁAWNO

ch2 architekci
70 - 454 SZCZECIN
al.Papieża Jana Pawła II 28/7
tel. 0914240439 fax. 0914240440
biuro@ch2architekci.pl

NAAN Architekci
biuro@naanarchitekci.com

NAZWA RYSUNKU
TABLICA T8
SCHEMAT JEDNOKRESKOWY

Główny projektant	Opracował	Sprawdzający	
Zdzisław Uliński upr. 72/Sz/76	mgr inż. Marcin Pluta mgr inż. Paweł Felisiak	mgr inż. Grzegorz Stasik upr.ZAP/0118/PWOE/04	
Branża ELEKTRYCZNA	Format	Skala –	Nr rysunku E.12