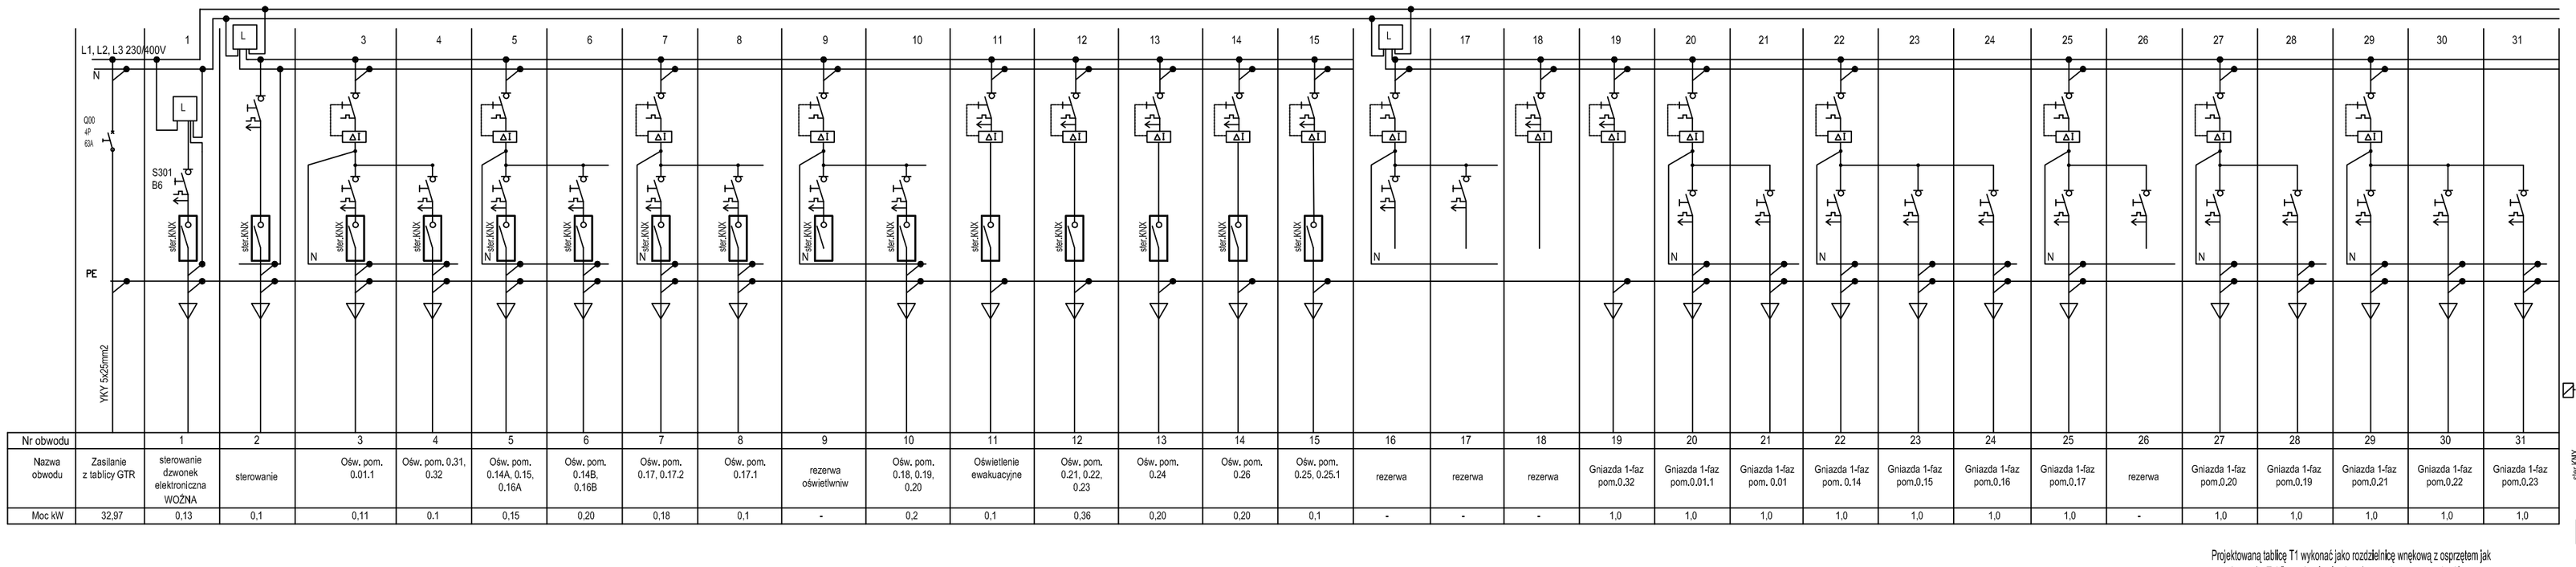

Nr obwodu		1	2	3	4	5	6	7	8	9	10	11	12	13	14	15	16	17	18	19	20	21	22	23	24	25	26	27	28	29	30	31
Nazwa obwodu	Zasilanie z tablicy GTR	sterowanie dzwonek elektroniczna WOŹNA	sterowanie	Ośw, pom, 0.01.1	Ośw, pom, 0.31, 0.32	Ośw, pom, 0.14A, 0.15, 0,16A	Ośw, pom, 0.14B, 0,16B	Ośw, pom, 0.17, 0.17.2	Ośw, pom, 0.17.1	rezerwa oświetlwniw	Ośw, pom, 0.18, 0.19, 0.20	Oświetlenie ewakuacyjne	Ośw, pom, 0.21, 0.22, 0.23	Ośw, pom, 0.24	Ośw, pom, 0.26	Ośw, pom, 0.25, 0.25.1	rezerwa	rezerwa	rezerwa	Gniazda 1-faz pom,0.32	Gniazda 1-faz pom,0.01.1	Gniazda 1-faz pom, 0.01	Gniazda 1-faz pom, 0.14	Gniazda 1-faz pom,0.15	Gniazda 1-faz pom,0.16	Gniazda 1-faz pom,0.17	rezerwa	Gniazda 1-faz pom,0.20	Gniazda 1-faz pom,0.19	Gniazda 1-faz pom,0.21	Gniazda 1-faz pom,0.22	Gniazda 1-faz pom,0.23
Moc kW	32,97	0,13	0,1	0,11	0,1	0,15	0,20	0,18	0,1	-	0,2	0,1	0,36	0,20	0,20	0,1	-	-	-	1,0	1,0	1,0	1,0	1,0	1,0	1,0	-	1,0	1,0	1,0	1,0	1,0

Nr obwodu	32	33	34	35	36	37	38	39	40	41	42	43	44	45	46	47	48	49	50	51	52	53	54	55
Nazwa obwodu	Gniazda 1-faz pom, 0,24	Gniazda 1-faz pom, 0,25	rezerwa	Gniazda 1-faz pom, 0,25, 0,25.1	rezerwa	Centrala wenty, VX700EVR pom. 0.31	Centrala wenty, VX700EVR pom. 0.25.1	Centrala wenty, VX700EVR pom. 0.25.1	Nagrzewnica pom 031	Wypust dachowy	rezerwa	Ośw, zewnętrzne sterowanie	Ośw. zew. elewacja bud. główny	Ośw. zew. elewacja Sala sport	Ośw. zew. elewacja plac zabaw	Ośw. zew. elewacja wejście głowne	Ośw. zew. słupy	rezerwa	rezerwa	Gniazda 1-faz komputery pom. 0.20, 0.21	Gniazda 1-faz komputery pom. 0.22	Gniazda 1-faz komputery pom. 0.23	Gniazda 1-faz komputery rezerwa	Gniazda 1-faz komputery rezerwa
Moc kW	1,0	1,0	-	1,0	-	3,3	3,0	3,0	2,5	0,1	-	0,1	0,1	0,04	0,1	0,1	0,6	-		1,2	0,8	0,8	-	-

Projektowaną tablicę T1 wykonać jako rozdzielnicę wnękową z osprzętem jak na schemacie. Tablica z drzwiami pełnymi, zamykana na zamek z kluczem. Tablicę T1 montować pomieszczeniu 0.32, w miejscu pokazanym na planach instalacji elektrycznych wg rys. nr E.1. Montaż aparatury na szynach TH35. Wewnątrz za drzwiami, umieścić schemat jednokreskowy tablicy. Orientacyjne minimalne wymiary rozdzielnicy 600x1760x300mm (szer. x wys. x gł.).

Ochrona dodatkowa przed dotykiem pośrednim
SAMOCZYNNE WYŁĄCZENIE ZASILANIA
wg PN-IEC 60346-4-41

UKŁAD SIECI TN-S

Tablica T1
Pi=32,97kW
Ps=16,48kW
Iobl=25,0A

- stycznik
- ster.KNX — aktor sterujący standart KNX
- L — licznik legalizowany
- wyłącznik różnicowo-prądowy
- wyłącznik nadprądowy
- 4p 63A — rozłącznik izolacyjny

TABLICA T1

Projekt	ROZBUDOWA BUDYNKU SZKOŁY PODSTAWOWEJ W MIEJSCOWOŚCI ŻUKOWO, GMINA SŁAWNO		
Adres	ŻUKOWO, GMINA SŁAWNO, DZ. NR 116/4		
Faza	PROJEKT BUDOWLANY ZAMIENNY	Data MAJ 2015	Nr projektu 14006

Inwestor
GMINA SŁAWNO
UL. M.C. SKŁODOWSKIEJ, 76–100 SŁAWNO

ch2 architekci
70–454 SZCZECIN
al.Papieża Jana Pawła II 28/7
tel.0914240438 fax. 0914240440
biuro@ch2architekci.pl

NAAN Architekci
biuro@naanarchitekci.com

NAZWA RYSUNKU
TABLICA T1
SCHEMAT JEDNOKRESKOWY

Główny projektant	Opracował	Sprawdzający
Zdzisław Uliński upr.: 72/Sz/76	mgr inż. Marcin Pluta mgr inż. Paweł Felisiak	mgr inż. Grzegorz Stasik upr.ZAP/0118/PWOE/04

Branża	Format	Skala	Nr rysunku
ELEKTRYCZNA		–	E.5