



A-A

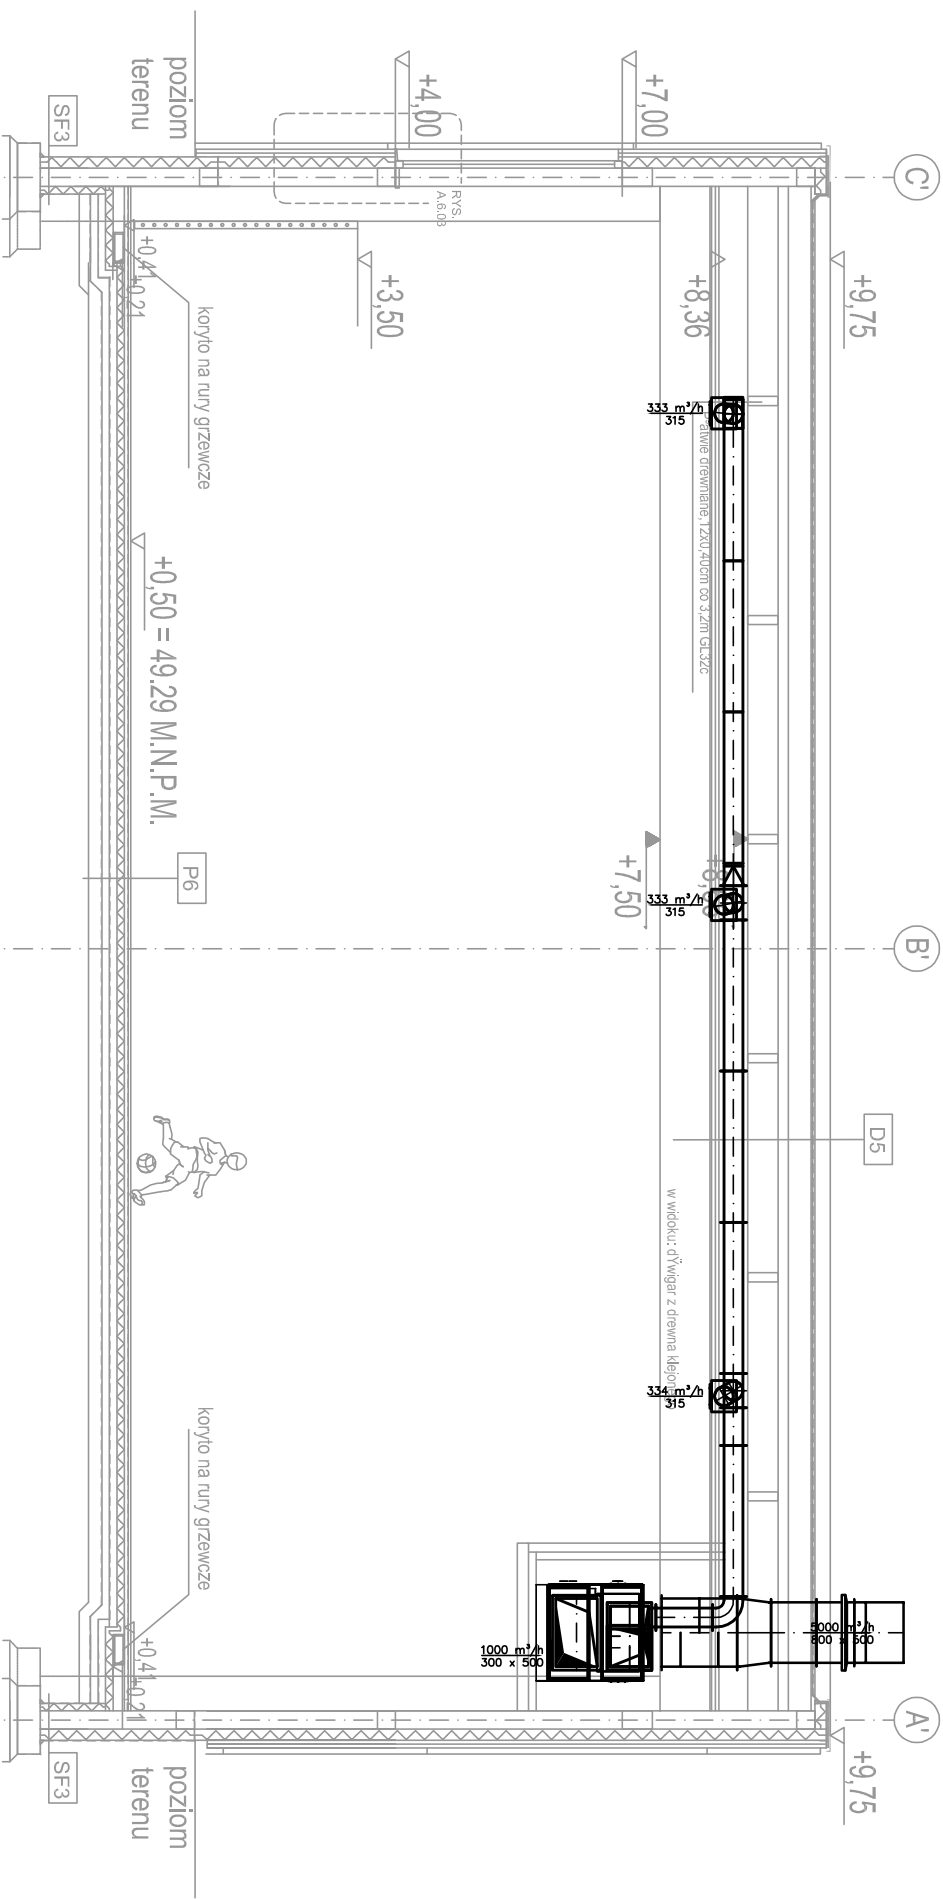

- LEGENDA:
- Wentylacja – nawiew
 - Wentylacja – wywiew
 - Przewody freonu

Projekt	ROZBUDOWA BUDYNKU SZKOŁY PODSTAWOWEJ W MIEJSCOWOŚCI ŻUKOWO, GMINA ŚLAWNO		
Adres	ŻUKOWO, GMINA ŚLAWNO, DZ. NR 116/4		
Faza	PROJEKT BUDOWLANY ZMIENIENY	Data MAY 2015	Nr projektu 14006
Inwestor		GMINA ŚLAWNO UL. M.C. SKŁODOWSKIEJ, 76-100 ŚLAWNO	
NAZWA RYSUNKU			
Instalacja wentylacji mechanicznej			
Przekroje A-A, B-B, C-C.			
 ch2 architekci			
70 - 454 SZCZECIN al. Politechniki 10 81-624 Świdw. (0) 92 424 40 biuro@ch2architekci.pl			
MAAN Architekt biuro@maanarchitekt.com			
Główny projektant	Opracował	Sprawdził	
mgr inż. Bogna Tomaszewska		mgr inż. Krzysztof Gołdowski	
92/Sz/2002		62/Sz/2001	
Branża	Format	Skala	Nr rysunku
SANITARNA		1:100	16