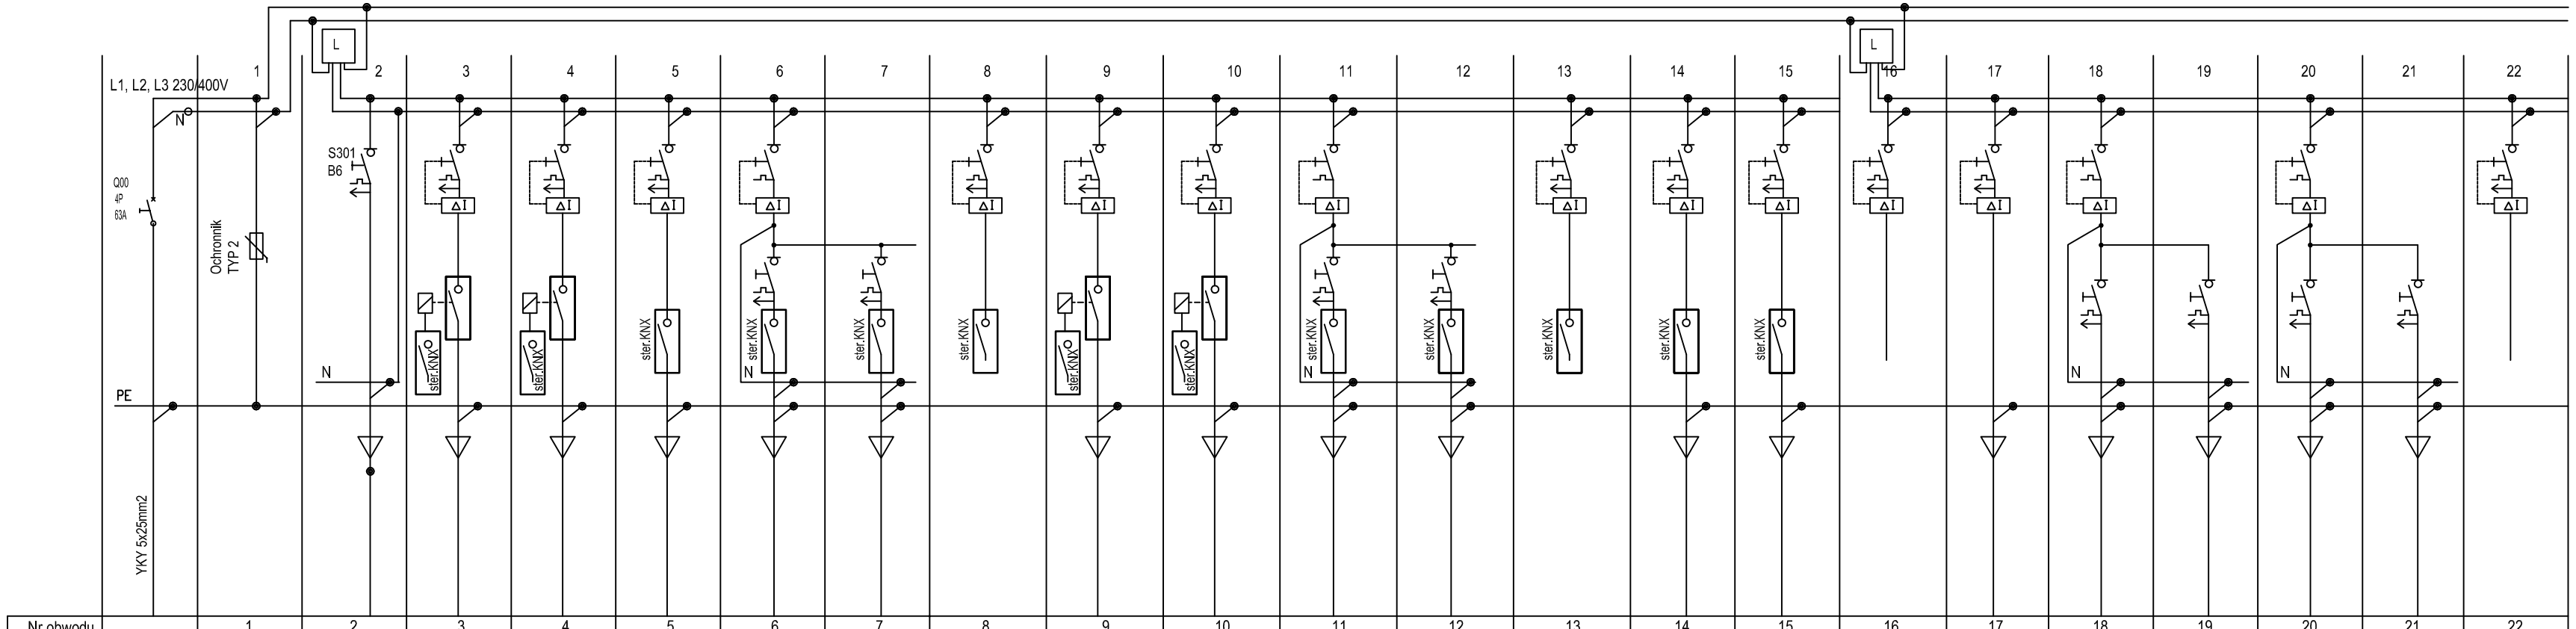

Nr obwodu		1	2	3	4	5	6	7	8	9	10	11	12	13	14	15	16	17	18	19	20	21	22
Nazwa obwodu	Zasilanie z tablicy GTR	Ochrona przepięciowa TYP 2	sterowanie	Ośw. pom. 1.13	Ośw. pom. 1.07	Ośw. pom. 1.08	Ośw. pom. 1.09, 1.10, 1.11, 1.12	Ośw. pom. 1.09, 1.10, 1.12	rezerwa	Ośw. pom. 1.01	Ośw. pom. 1.01	Ośw. pom. 1.14	Ośw. pom. 1.15, 1.16	rezerwa	Ośw. pom. 1.17	Oświetlenie ewakuacyjne	rezerwa	Gniazda 1-faz pom. 1.07	Gniazda 1-faz pom. 1.09	Gniazda 1-faz pom. 1.10	Gniazda 1-faz pom. 1.11	Gniazda 1-faz pom. 1.12	rezerwa
Moc kW	31,15		0,1	0,14	0,23	0,1	0,15	0,2	-	0,33	0,30	0,32	0,24	-	0,24	0,1	-	1,0	1,0	1,0	1,0	1,0	-

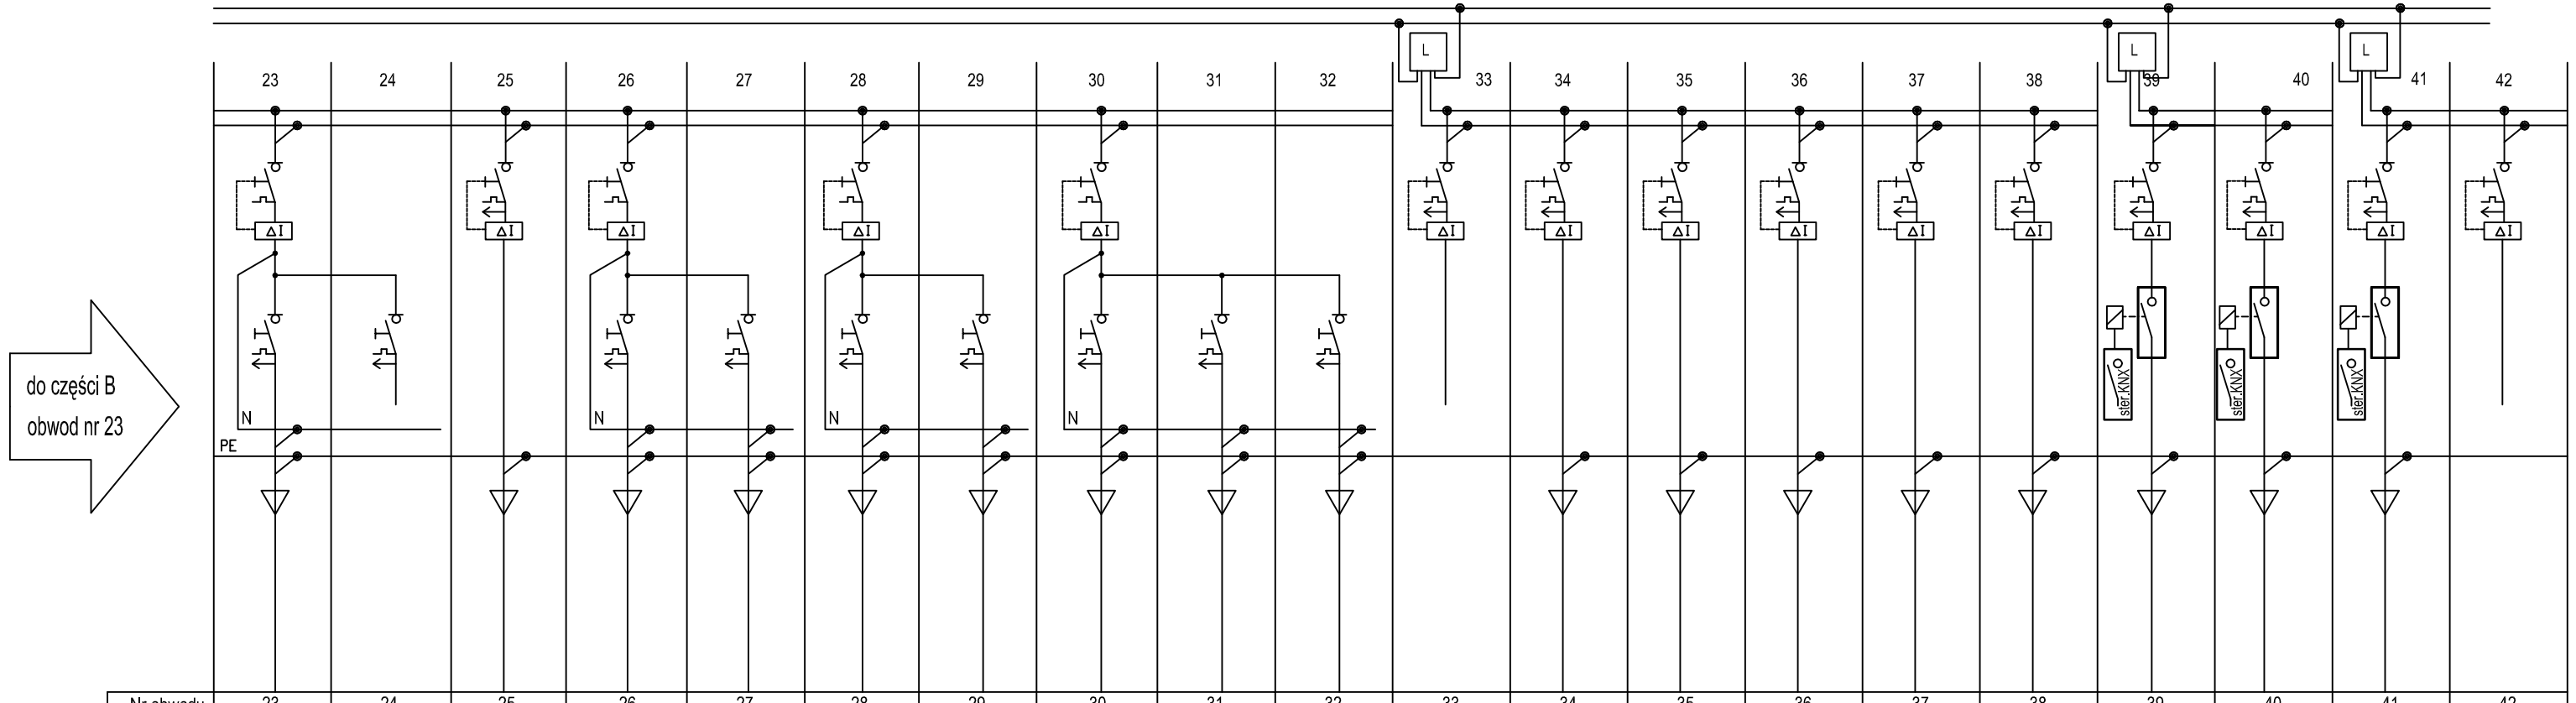

Nr obwodu	23	24	25	26	27	28	29	30	31	32	33	34	35	36	37	38	39	40	41	42
Nazwa obwodu	Gniazda 1-faz pom. 1.08	rezerwa	Gniazda 1-faz pom. 1.01	Gniazda 1-faz pom. 1.14	Gniazda 1-faz pom. 1.14	Gniazda 1-faz pom. 1.15	Gniazda 1-faz pom. 1.16	Gniazda 1-faz pom. 1.17	Gniazda 1-faz pom. 1.17	Gniazda 1-faz pom. 1.17	rezerwa	Gniazda 1-faz komputery pom. 1.15	Gniazda 1-faz komputery pom. 1.16	Gniazda 1-faz komputery pom. 1.17	Gniazda 1-faz komputery pom. 1.17	Gniazda 1-faz komputery pom. 1.08	centrala wentylacyjna pom. 1.11	centrala wentylacyjna pom. 1.18	Wypust dachowy	rezerwa
Moc kW	1,0	-	1,0	1,0	1,0	1,0	1,0	1,0	1,0	1,0	-	0,8	0,8	1,2	1,2	0,8	5,9	3.9	0,1	-

Tablica T7
Pi=31,15kW
Ps=15,57kW
Iobl=23,6A

Ochrona dodatkowa przed dotykiem pośrednim
SAMOCZYNNE WYŁĄCZENIE ZASILANIA
wg PN-IEC 60346-4-41

UKŁAD SIECI TN-S

Projektowaną tablicę T7 wykonać jako rozdzielnicę wnękową z osprzętem jak na schemacie. Tablica z drzwiami pełnymi, zamykana na zamek z kluczem. Tablicę T7 montować pomieszczeniu 1.13, w miejscu pokazanym na planach instalacji elektrycznych wg rys. nr E.2. Montaż aparatury na szynach TH35. Wewnątrz za drzwiami, umieścić schemat jednokreskowy tablicy. Orientacyjne minimalne wymiary rozdzielnicy 610x1035x180mm (szer. x wys. x gł.).

TABLICA T7

Projekt	ROZBUDOWA BUDYNKU SZKOŁY PODSTAWOWEJ W MIEJSCOWOŚCI ŻUKOWO, GMINA SŁAWNO		
Adres	ŻUKOWO, GMINA SŁAWNO, DZ. NR 116/4		
Faza	PROJEKT BUDOWLANY ZAMIENNY	Data MAJ 2015	Nr. projektu 14006

Inwestor
GMINA SŁAWNO
UL. M.C. SKŁODOWSKIEJ, 76-100 SŁAWNO

ch2 architekci
70 - 454 SZCZECIN
al.Pojeża Jana Pawła II 28/7
tel.0914240439 fax. 0914240440
biuro@ch2architekci.pl

NAAN Architekci
biuro@naanarchitekci.com

NAZWA RYSUNKU
TABLICA T7
SCHEMAT JEDNOKRESKOWY

Główny projektant	Opracował	Sprawdzający
Zdzisław Uliński upr. 72/Sz/76	mgr inż. Marcin Pluta mgr inż. Paweł Felisiak	mgr inż. Grzegorz Stasik upr.ZAP/0118/PWOE/04

Branża	Format	Skala	Nr rysunku
ELEKTRYCZNA		–	E.11