


# LEGENDA

SR  
O


KOLEKTOR ZASILAJACY, KOLEKTOR POWROTNY  
RURY ROZPROWADZAJACE  
STUDNIA ROZDZIELACZOWA  
ODWIERTY, SONDY

	X	Y
p1	6018522.62	6421725.63
p2	6018527.46	6421729.14
p3	6018558.60	6421686.30
p4	6018570.76	6421660.79
o1	6018583.88	6421627.83
o2	6018574.93	6421634.21
o3	6018565.97	6421640.59
o4	6018557.26	6421647.32
o5	6018548.93	6421654.04
o6	6018539.04	6421663.53
o7	6018584.93	6421638.78
o8	6018575.97	6421645.16
o9	6018567.02	6421651.54
o10	6018558.06	6421657.92
o11	6018549.10	6421664.30
o12	6018594.94	6421643.35
o13	6018585.98	6421649.73
o14	6018577.92	6421657.37
o15	6018568.06	6421662.49
o16	6018559.11	6421668.87
o17	6018596.53	6421655.07
o18	6018588.27	6421662.87
o19	6018579.39	6421668.92
o20	6018569.31	6421673.72
o21	6018560.70	6421680.59
od1	6018565.58	6421668.48
SR	6018569.01	6421654.34


Projekt	ROZBUDOWA BUDYNKU SZKOŁY PODSTAWOWEJ W MIEJSCOWOŚCI ŻUKOWO, GMINA SŁAWNO		
Adres	ŻUKOWO, GMINA SŁAWNO, DZ. NR 116/4		
Faza	PROJEKT BUDOWLANY ZAMIENNY	Data MAJ 2015	Nr projektu 14006
Inwestor GMINA SŁAWNO UL. M.C. SKŁODOWSKIEJ, 76-100 SŁAWNO		NAZWA RYSUNKU  PLAN STYUACYJNY - – pionowy gruntowy wymiennik ciepła.	
Główny projektant mgr inż. Bogna Tomaszewska 92/Sz/2002		Opracował	Sprawdzał mgr inż. Krzysztof Gojzewski 62/Sz/2001
Branża SANITARNA	Format	Skala 1:500	Nr rysunku 1

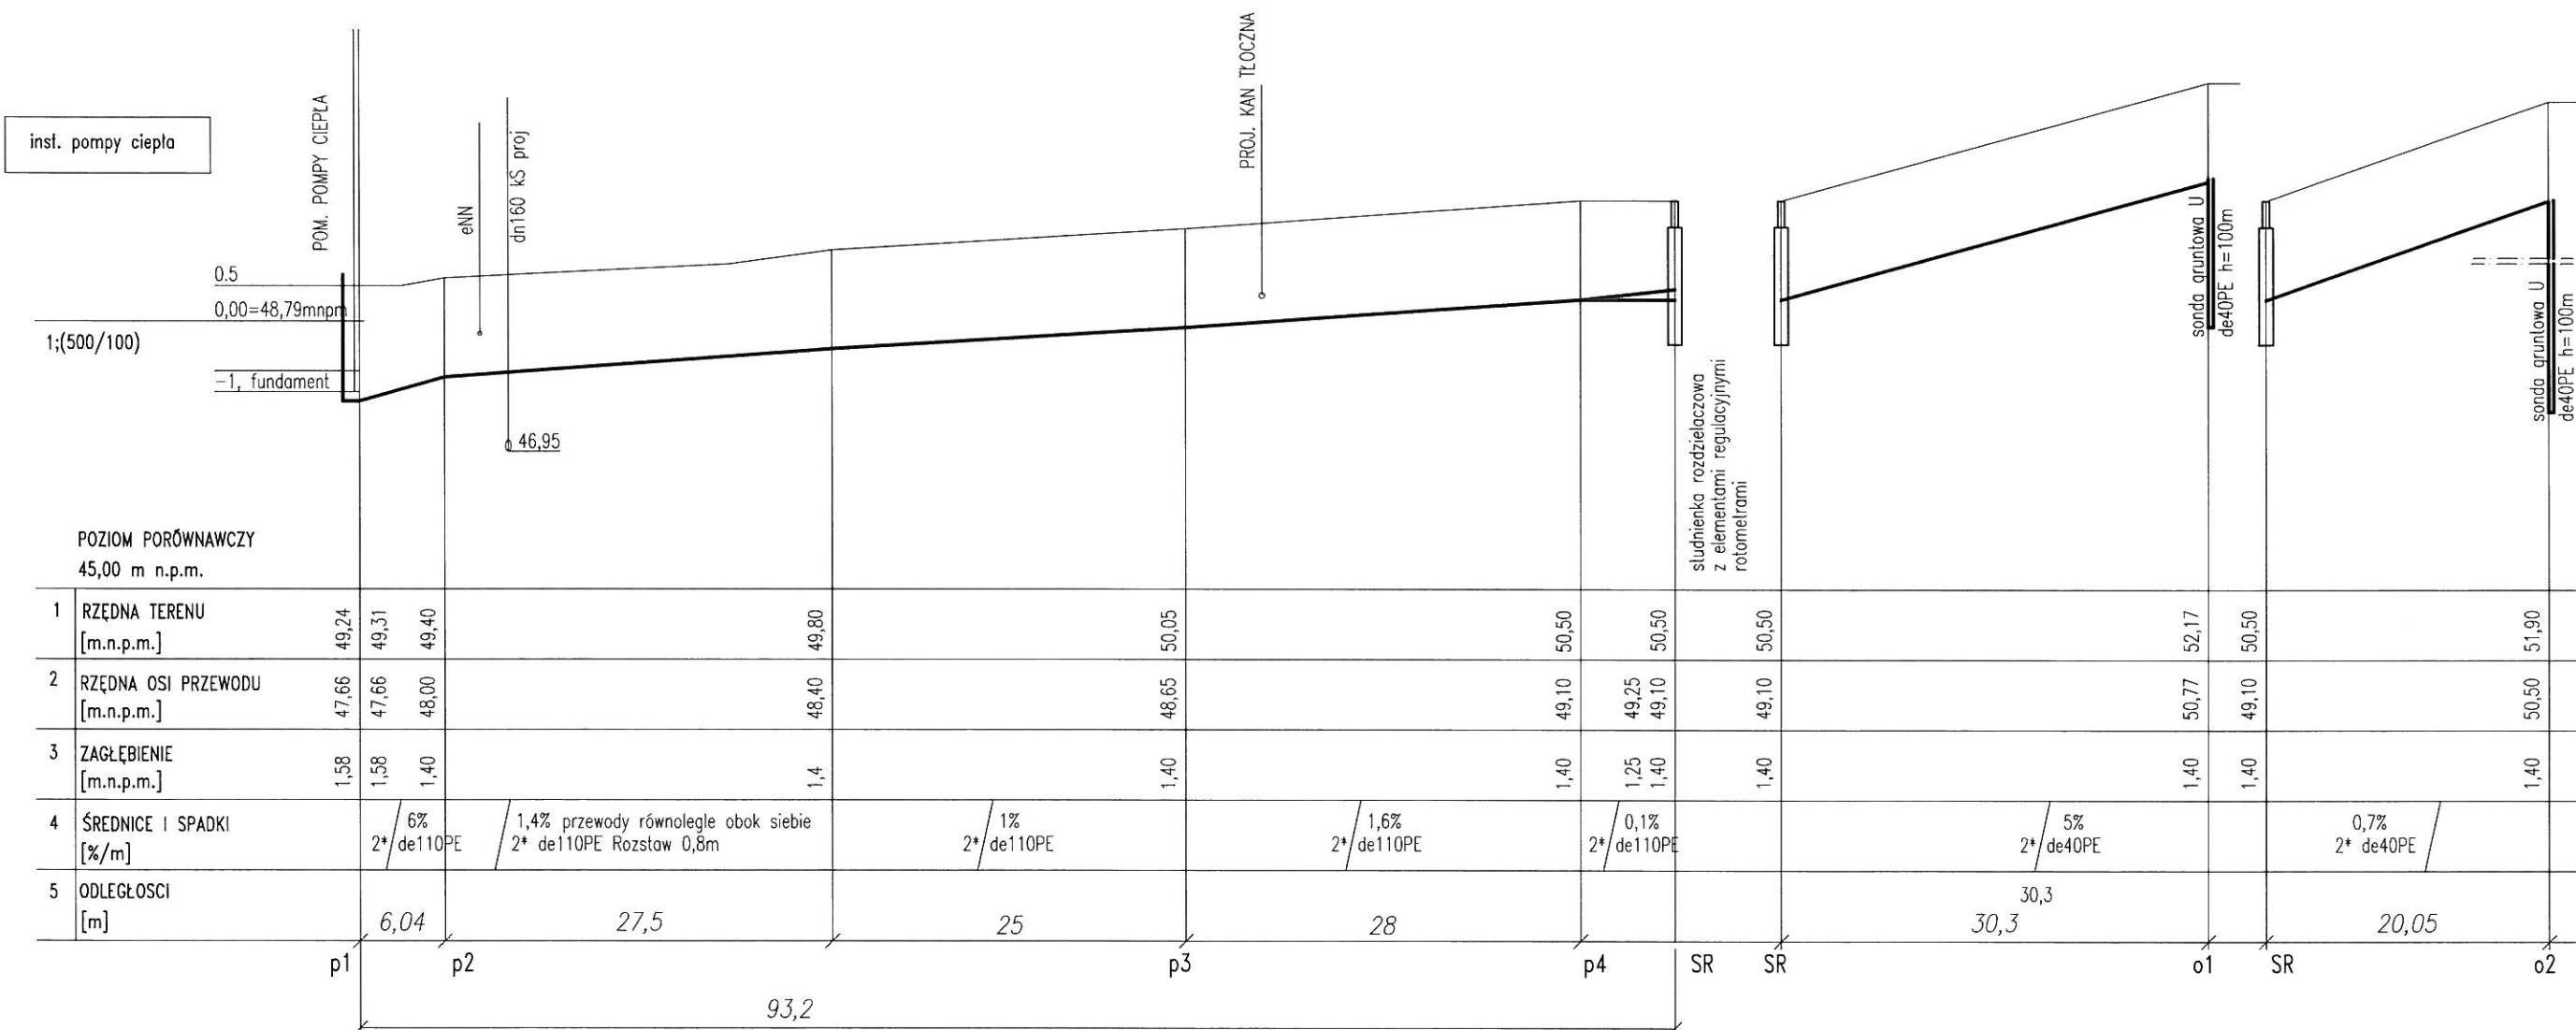

Projekt	ROZBUDOWA BUDYNKU SZKOŁY PODSTAWOWEJ W MIEJSCOWOŚCI ŻUKOWO, GMINA SŁAWNO		
Adres	ŻUKOWO, GMINA SŁAWNO, OZ. NR 116/4		
Faza	PROJEKT BUDOWLANY ZAMIENNY	Data MAJ 2015	Nr projektu 14006
Inwestor GMINA SŁAWNO UL. M.C. SKŁODOWSKIEJ, 76-100 SŁAWNO			
<b>ch2</b> <b>architekci</b> 70 - 454 SZCZECIN al. Papieża Jana Pawła II 28/7 tel. 0914240439 fax. 0914240440 biuro@ch2architekci.pl  <b>NAAN Architekci</b> biuro@naanarchitekci.com		NAZWA RYSUNKU PROFIL CZ.1 PIONOWY GRUNTOWY WYMIENNIK CIEPŁA	
Główny projektant mgr inż. Bogna Tomaszewska 92/Sz/2002	Opracował	Sprawdzający mgr inż. Krzysztof Gojzewski 62/Sz/2001	
Branża SANITARNA	Format	Skala 1:(500/100)	Nr rysunku 2

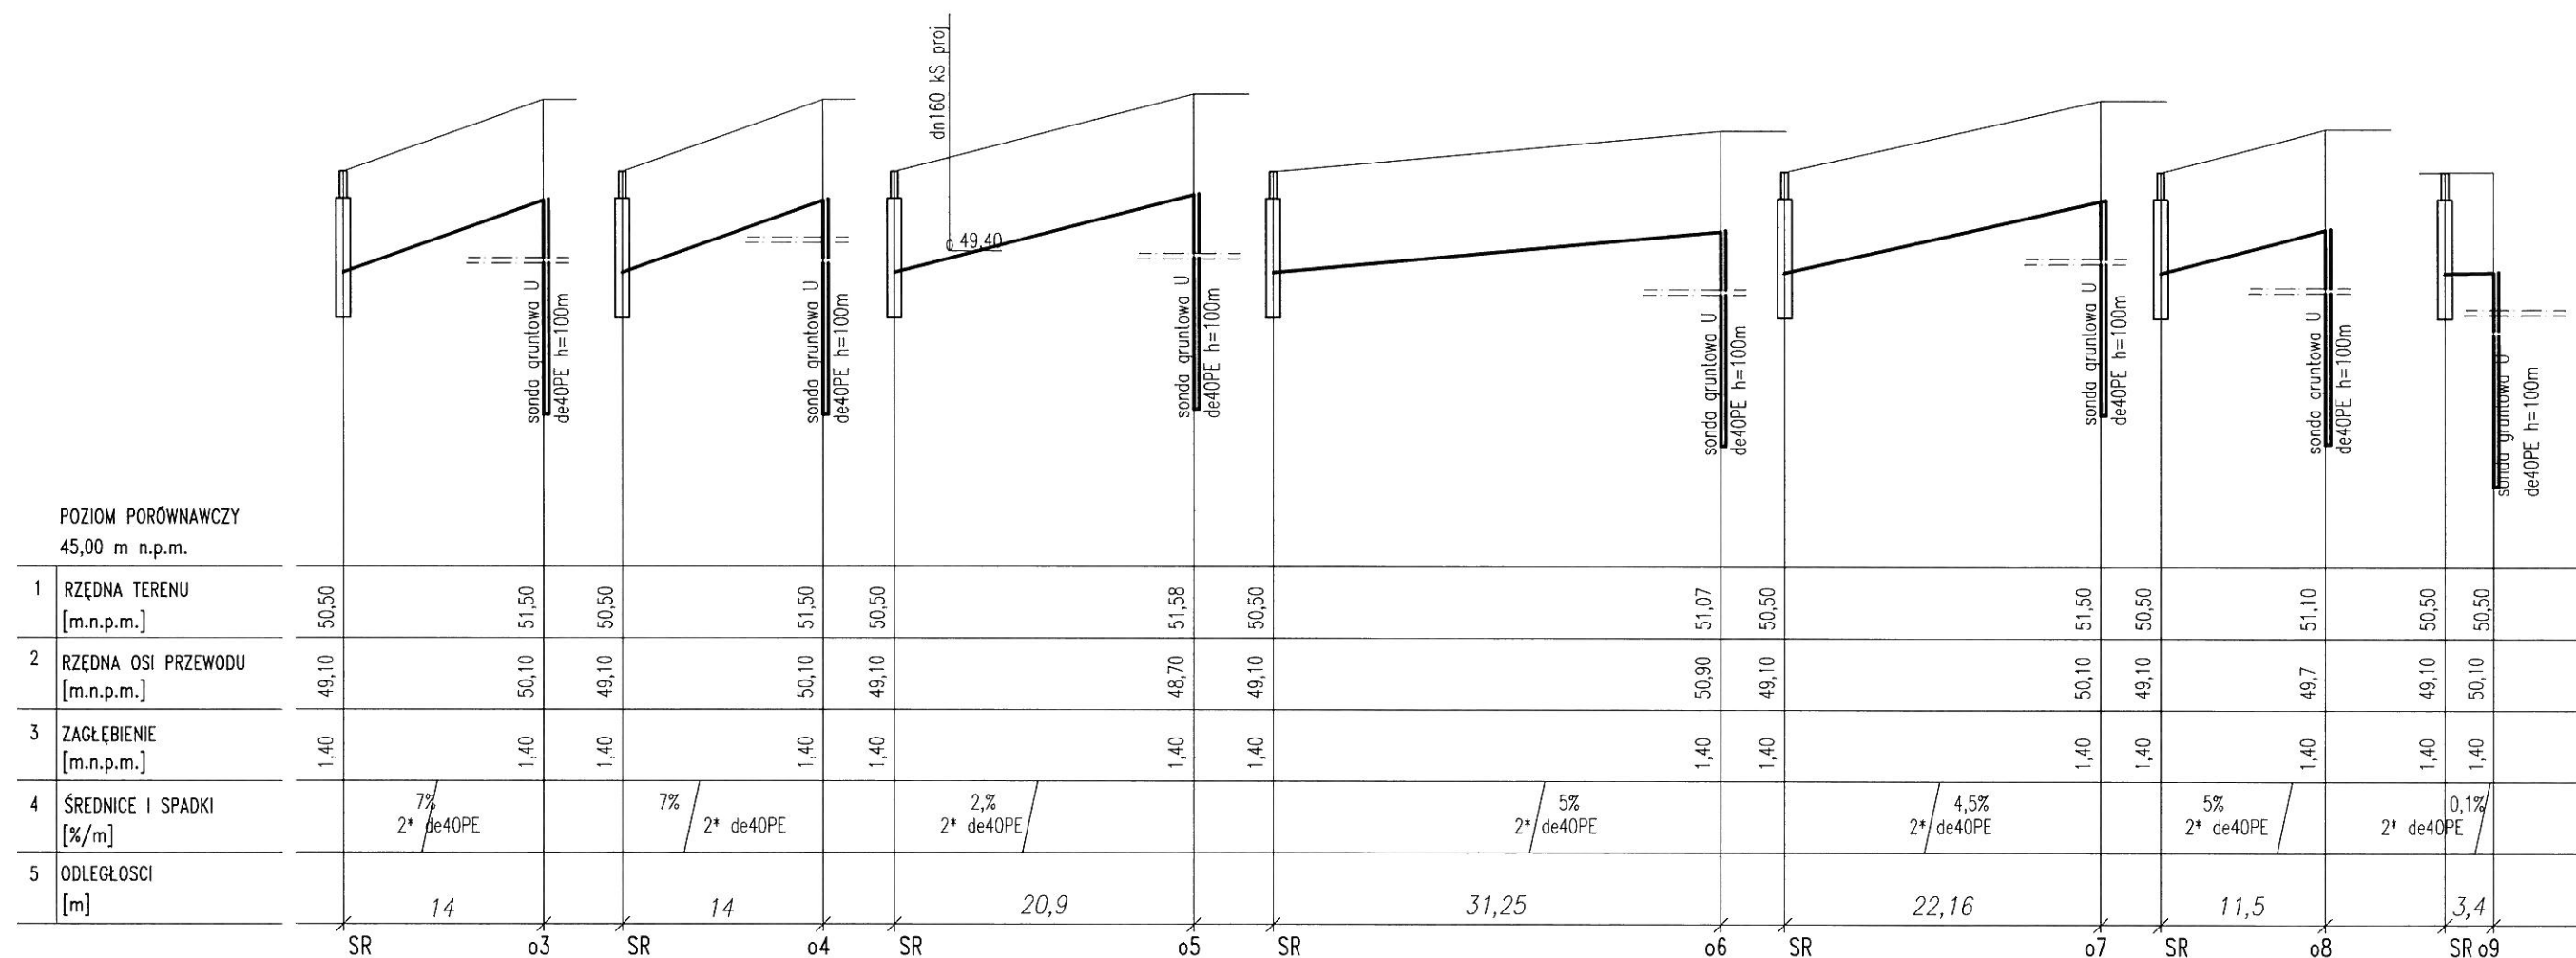


Projekt	ROZBUDOWA BUDYNKU SZKOŁY PODSTAWOWEJ W MIEJSCOWOŚCI ŻUKOWO, GMINA SŁAWNO		
Adres	ŻUKOWO, GMINA SŁAWNO, DZ. NR 116/4		
Faza	PROJEKT BUDOWLANY ZAMIENNY	Data MAJ 2015	Nr projektu 14006
Inwestor GMINA SŁAWNO UL. M.C. SKŁODOWSKIEJ, 76-100 SŁAWNO			
<b>ch2</b> architekci 70 - 454 SZCZECIN al. Papieża Jana Pawła II 28/7 tel. 0914240439 fax. 0914240440 biuro@ch2architekci.pl  <b>NAAN Architekci</b> biuro@naanarchitekci.com		NAZWA RYSUNKU  PROFIL CZ.2 PIONOWY GRUNTOWY WYMIENNIK CIEPŁA	
Główny projektant mgr inż. Bogna Tomaszewska 92/Sz/2002	Opracował	Sprawdzający mgr inż. Krzysztof Gojzewski 62/Sz/2001	
Branża SANITARNA	Format	Skala 1:(500/100)	Nr rysunku 3

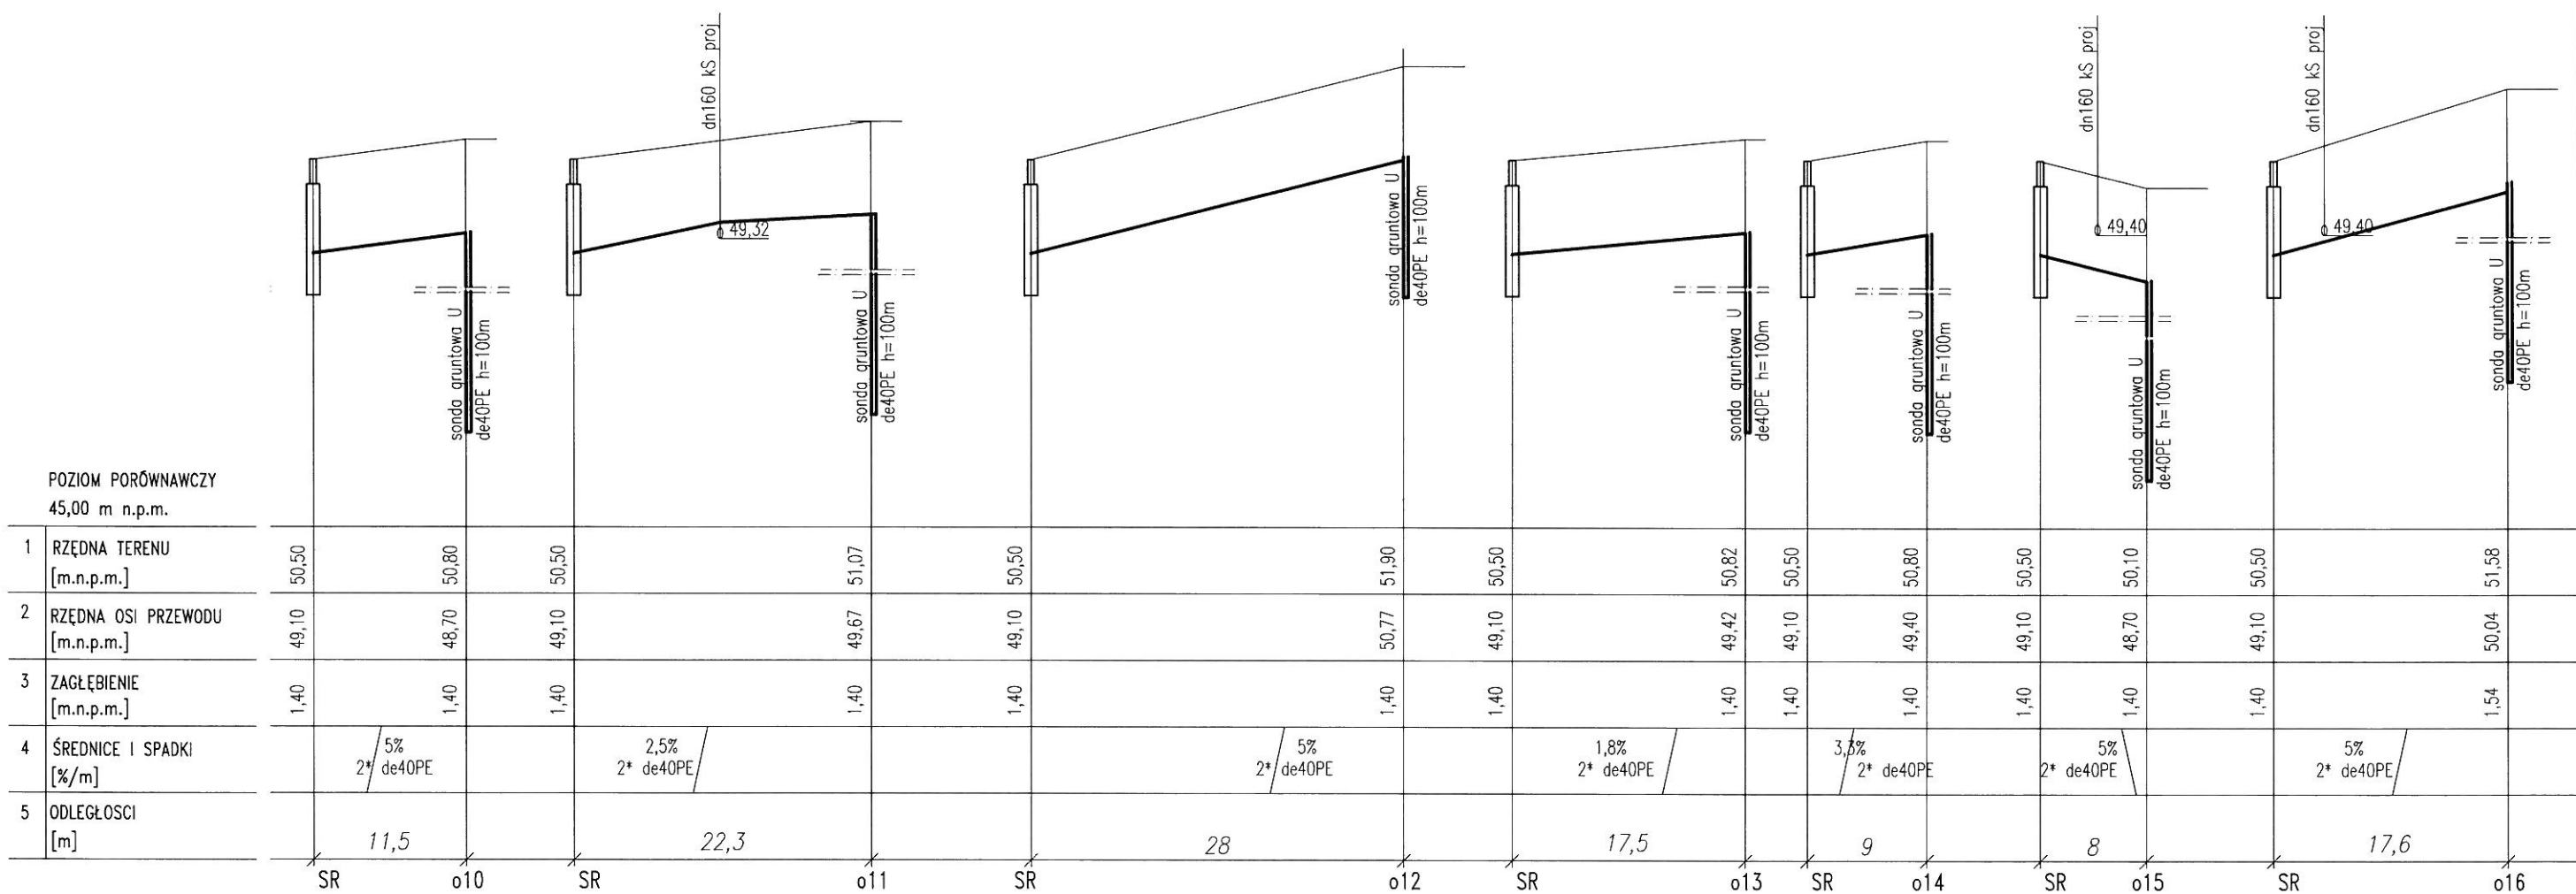


Projekt	ROZBUDOWA BUDYNKU SZKOŁY PODSTAWOWEJ W MIEJSCOWOŚCI ŻUKOWO, GMINA SŁAWNO		
Adres	ŻUKOWO, GMINA SŁAWNO, DZ. NR 116/4		
Faza	PROJEKT BUDOWLANY ZAMIENNY	Data MAJ 2015	Nr projektu 14006
Inwestor GMINA SŁAWNO UL. M.C. SKŁODOWSKIEJ, 76-100 SŁAWNO		NAZWA RYSUNKU PROFIL CZ.3 PIONOWY GRUNTOWY WYMIENNIK CIEPŁA	
70 - 454 SZCZECIN al. Papieża Jana Pawła II 28/7 tel. 0914240439 fax. 0914240440 biuro@ch2architekci.pl  <b>NAAN Architekci</b> biuro@naanarchitekci.com		Główny projektant mgr inż. Bogna Tomaszewska 92/Sz/2002	Opracował  Sprawdzający mgr inż. Krzysztof Gojzewski 62/Sz/2001
Branża SANITARNA	Format	Skala 1:(500/100)	Nr rysunku 4



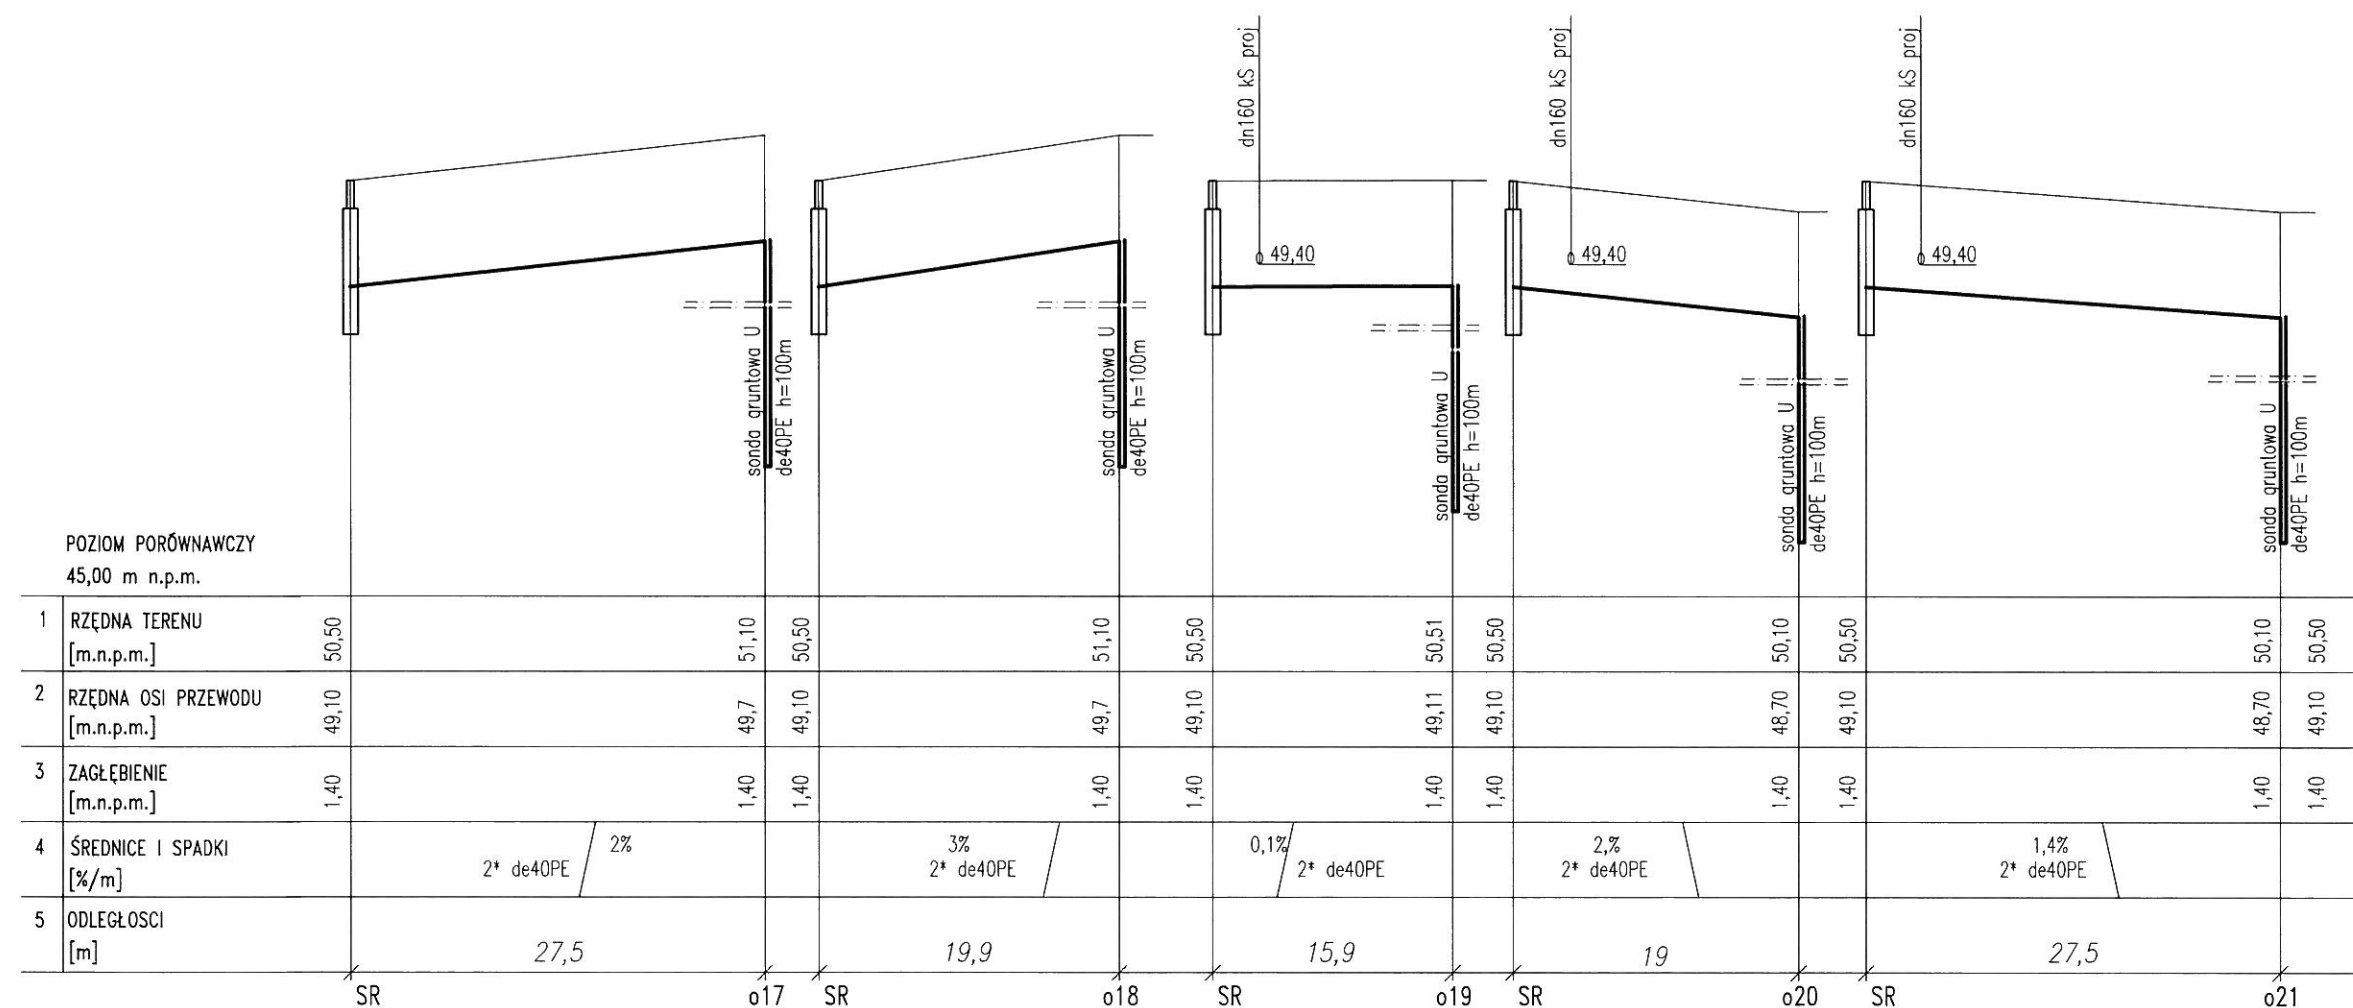


Projekt	ROZBUDOWA BUDYNKU SZKOŁY PODSTAWOWEJ W MIEJSCOWOŚCI ŻUKOWO, GMINA SŁAWNO		
Adres	ŻUKOWO, GMINA SŁAWNO, DZ. NR 116/4		
Faza	PROJEKT BUDOWLANY ZAMIENNY	Data MAJ 2015	Nr projektu 14006
		Inwestor GMINA SŁAWNO UL. M.C. SKŁODOWSKIEJ, 76-100 SŁAWNO	
<div><div><div>ch2</div><div>architekci</div><div>70 - 454 SZCZECIN</div><div>al. Papieża Jana Pawła II 28/7</div><div>tel. 0914240439 fax. 0914240440</div><div>biuro@ch2architekci.pl</div></div><div><div>NAAN Architekci</div><div>biuro@naanarchitekci.com</div></div></div>		NAZWA RYSUNKU PROFIL CZ.4 PIONOWY GRUNTOWY WYMIENNIK CIEPŁA	
Główny projektant mgr inż. Bogna Tomaszewska 92/Sz/2002	Opracował	Sprawdzający mgr inż. Krzysztof Gojzewski 62/Sz/2001	
Branża SANITARNA	Format	Skala 1:(500/100)	Nr rysunku 5

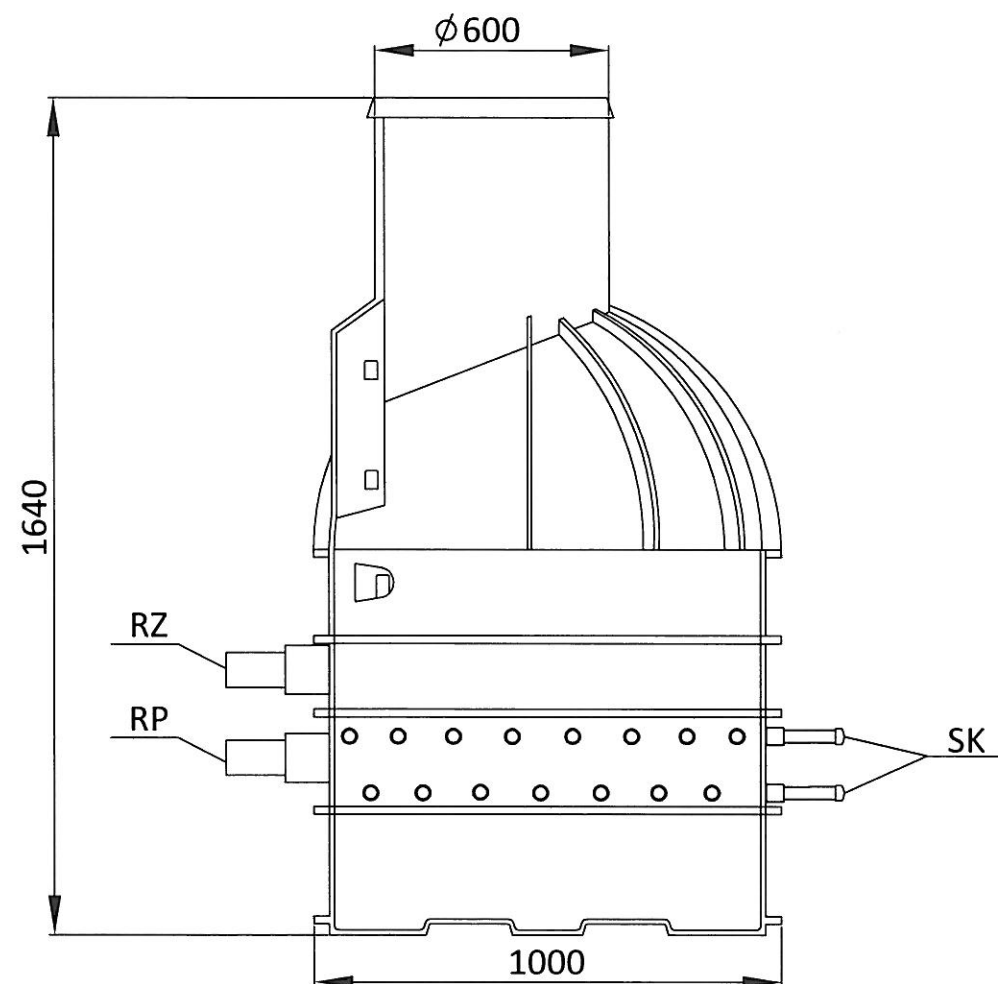

Studnia kolektorowa  
21 - sekcyjna z rotametrami  
na sekcjach kolektora

- RP - rura powrotna
- RZ - rura zasilająca
- R - rotametr
- ZP - zawór prosty
- SK - sekcje kolektora
- ZKL - zawór klapowy
- ZO - zawór kulowy  
z mufą GW 1/2"  
do odpowietrznika
- ZN - zawór kulowy  
z mufą GW 3/4"  
do napełniania

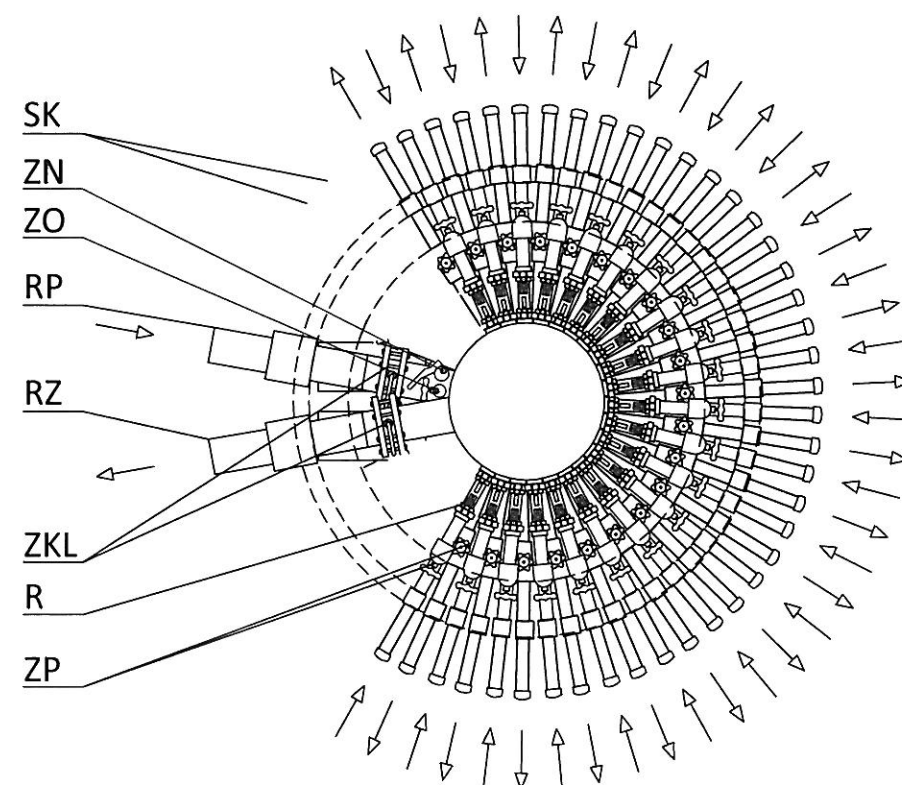

Projekt	ROZBUDOWA BUDYNKU SZKOŁY PODSTAWOWEJ W MIEJSCOWOŚCI ŻUKOWO, GMINA SŁAWNO		
Adres	ŻUKOWO, GMINA SŁAWNO, DZ. NR 116/4		
Faza	PROJEKT BUDOWLANY ZAMIENNY	Data MAJ 2015	Nr projektu 14006
Inwestor GMINA SŁAWNO UL. M.C. SKŁODOWSKIEJ, 76-100 SŁAWNO			
<b>ch2</b> <b>architekci</b> 70 - 454 SZCZECIN al. Papieża Jana Pawła II 28/7 tel. 0914240439 fax. 0914240440 biuro@ch2architekci.pl  <b>NAAN Architekci</b> biuro@naanarchitekci.com		NAZWA RYSUNKU  Studnia kolektorowa	
Główny projektant mgr inż. Bogna Tomaszewska 92/Sz/2002	Opracował	Sprawdzający mgr inż. Krzysztof Gojzewski 62/Sz/2001	
Branża SANITARNA	Format	Skala 1:20	Nr rysunku 6