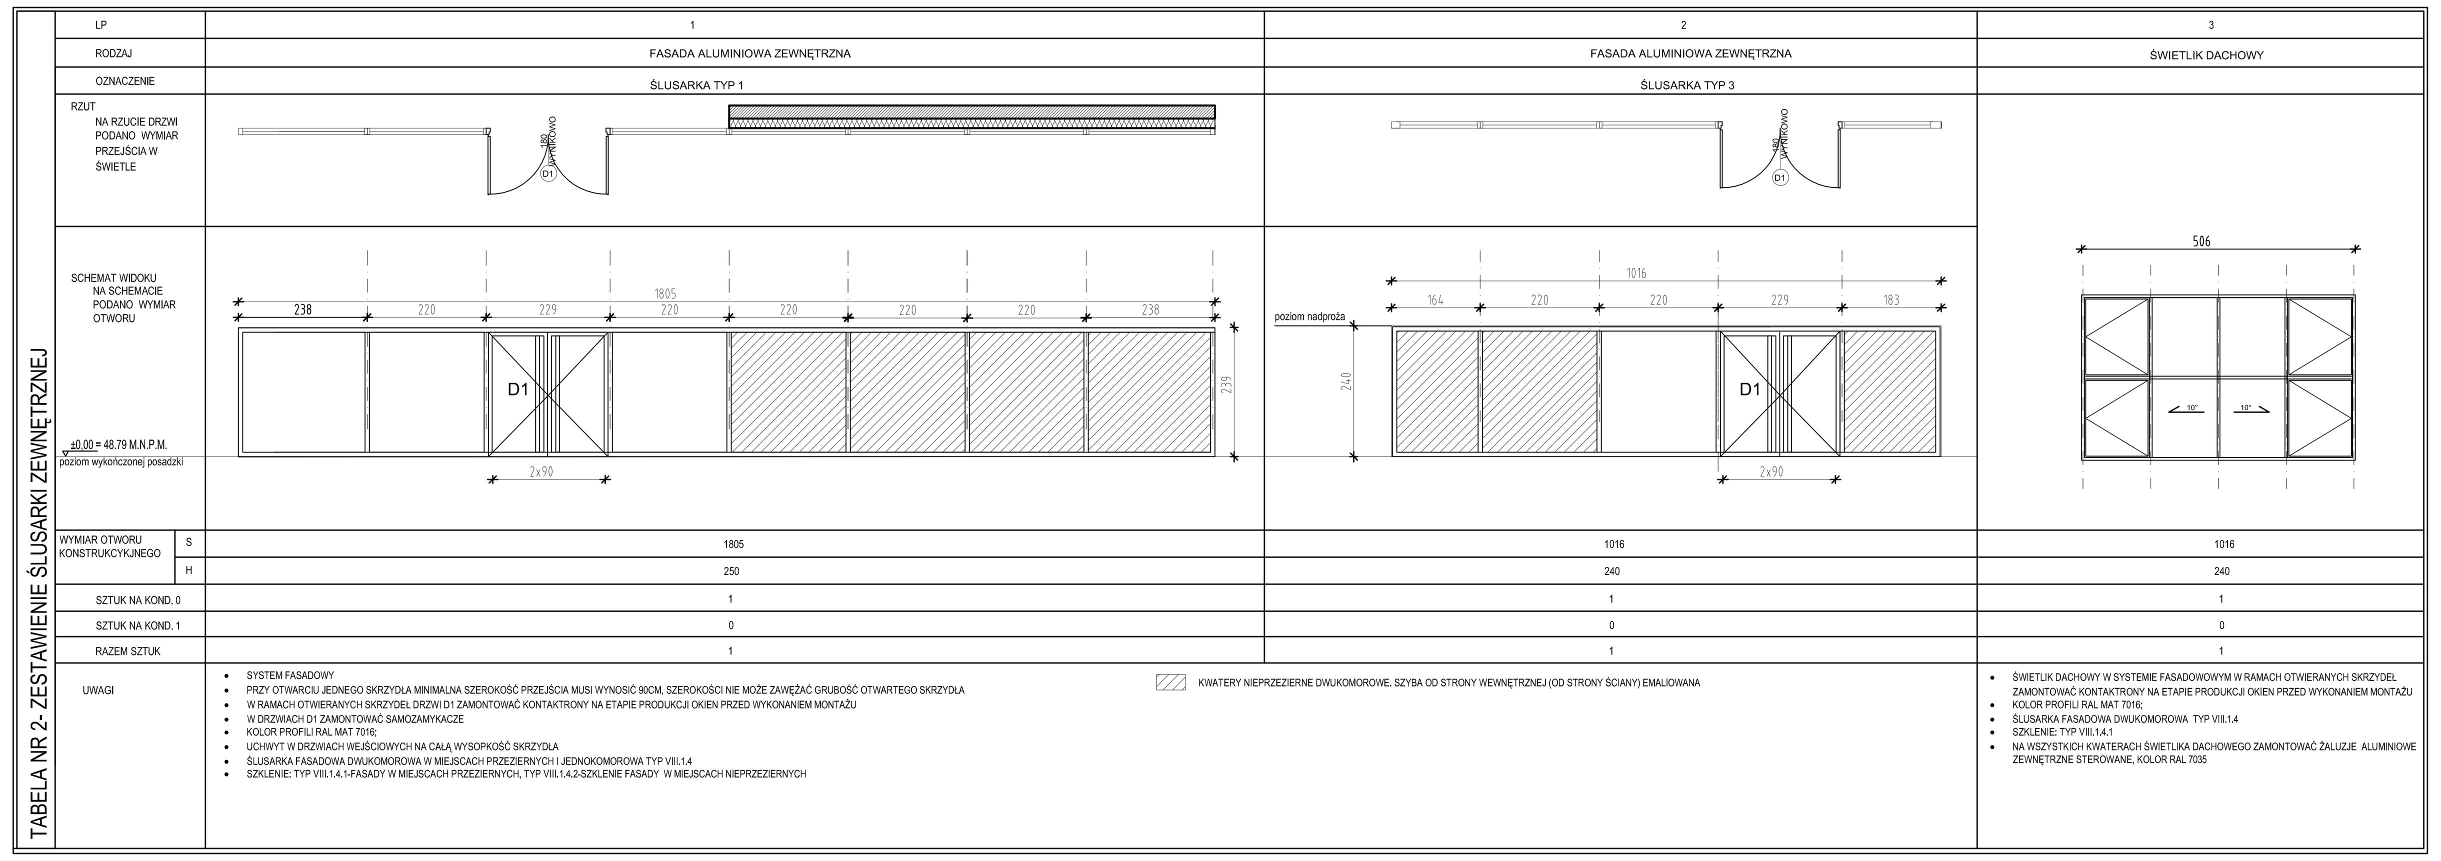

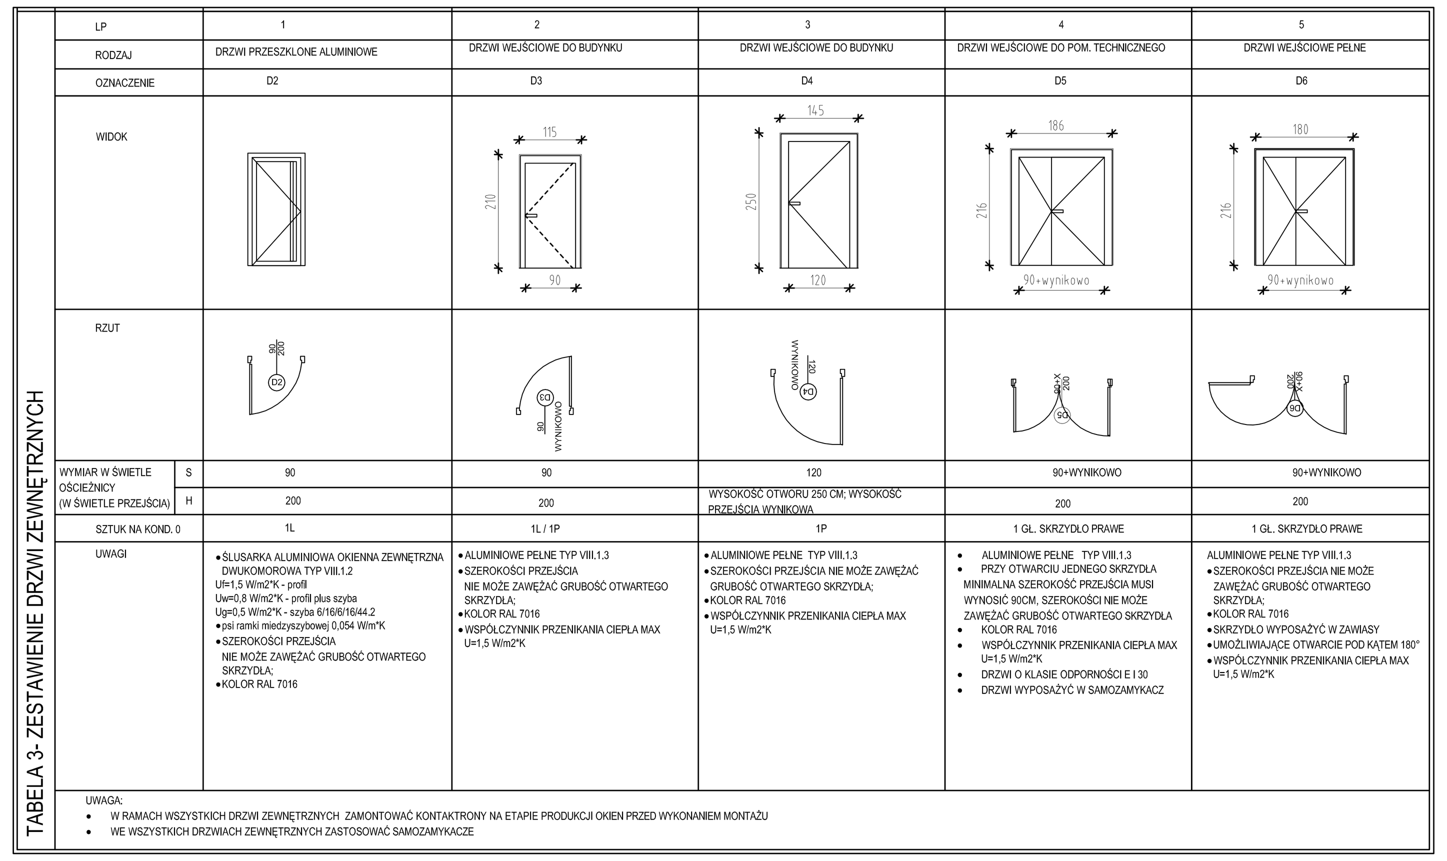

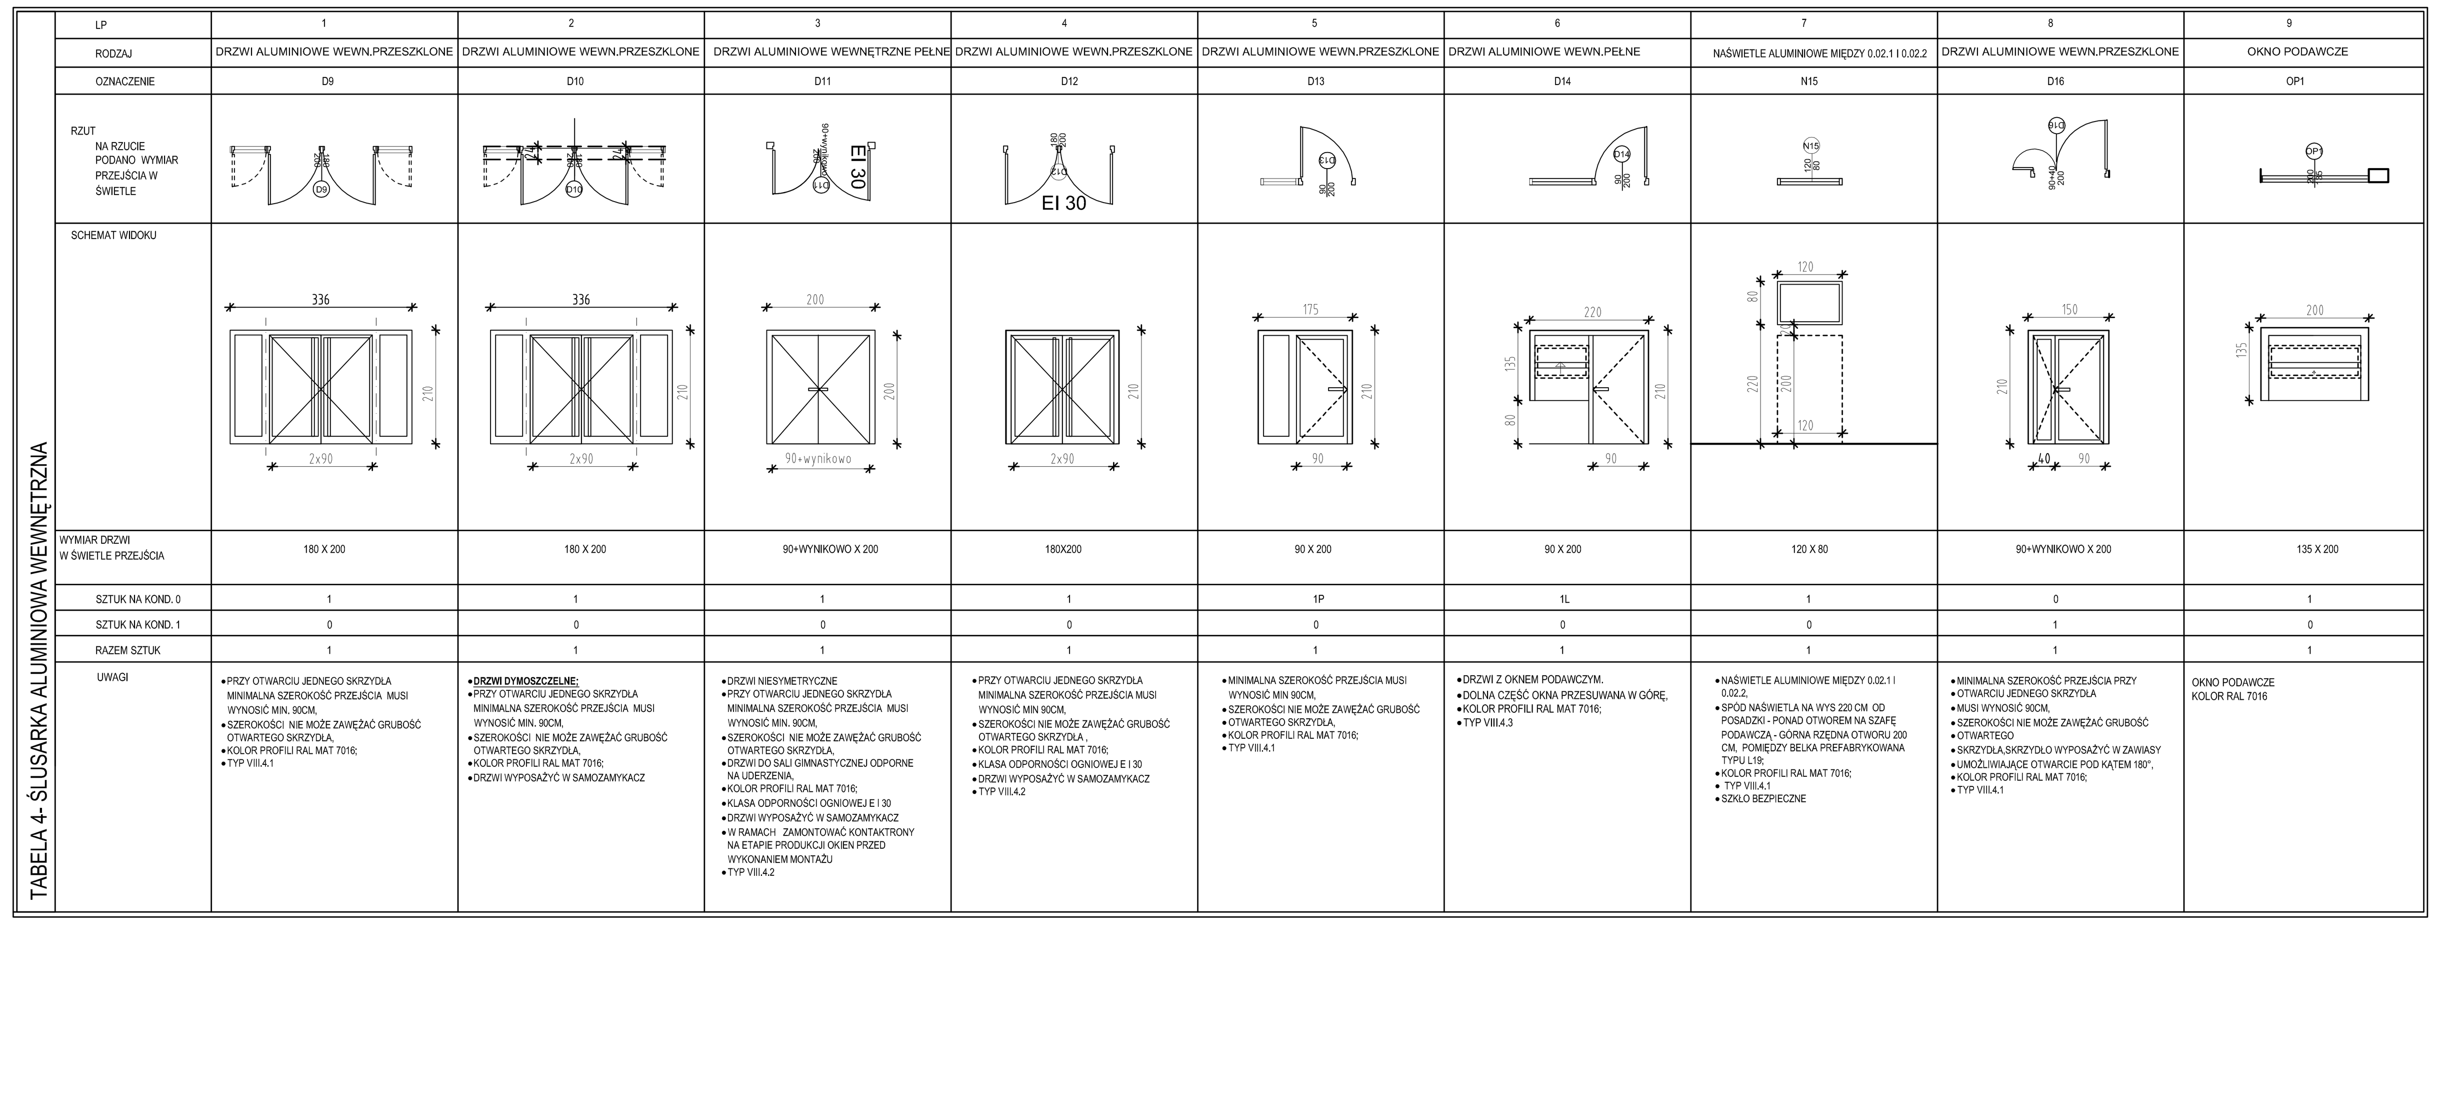

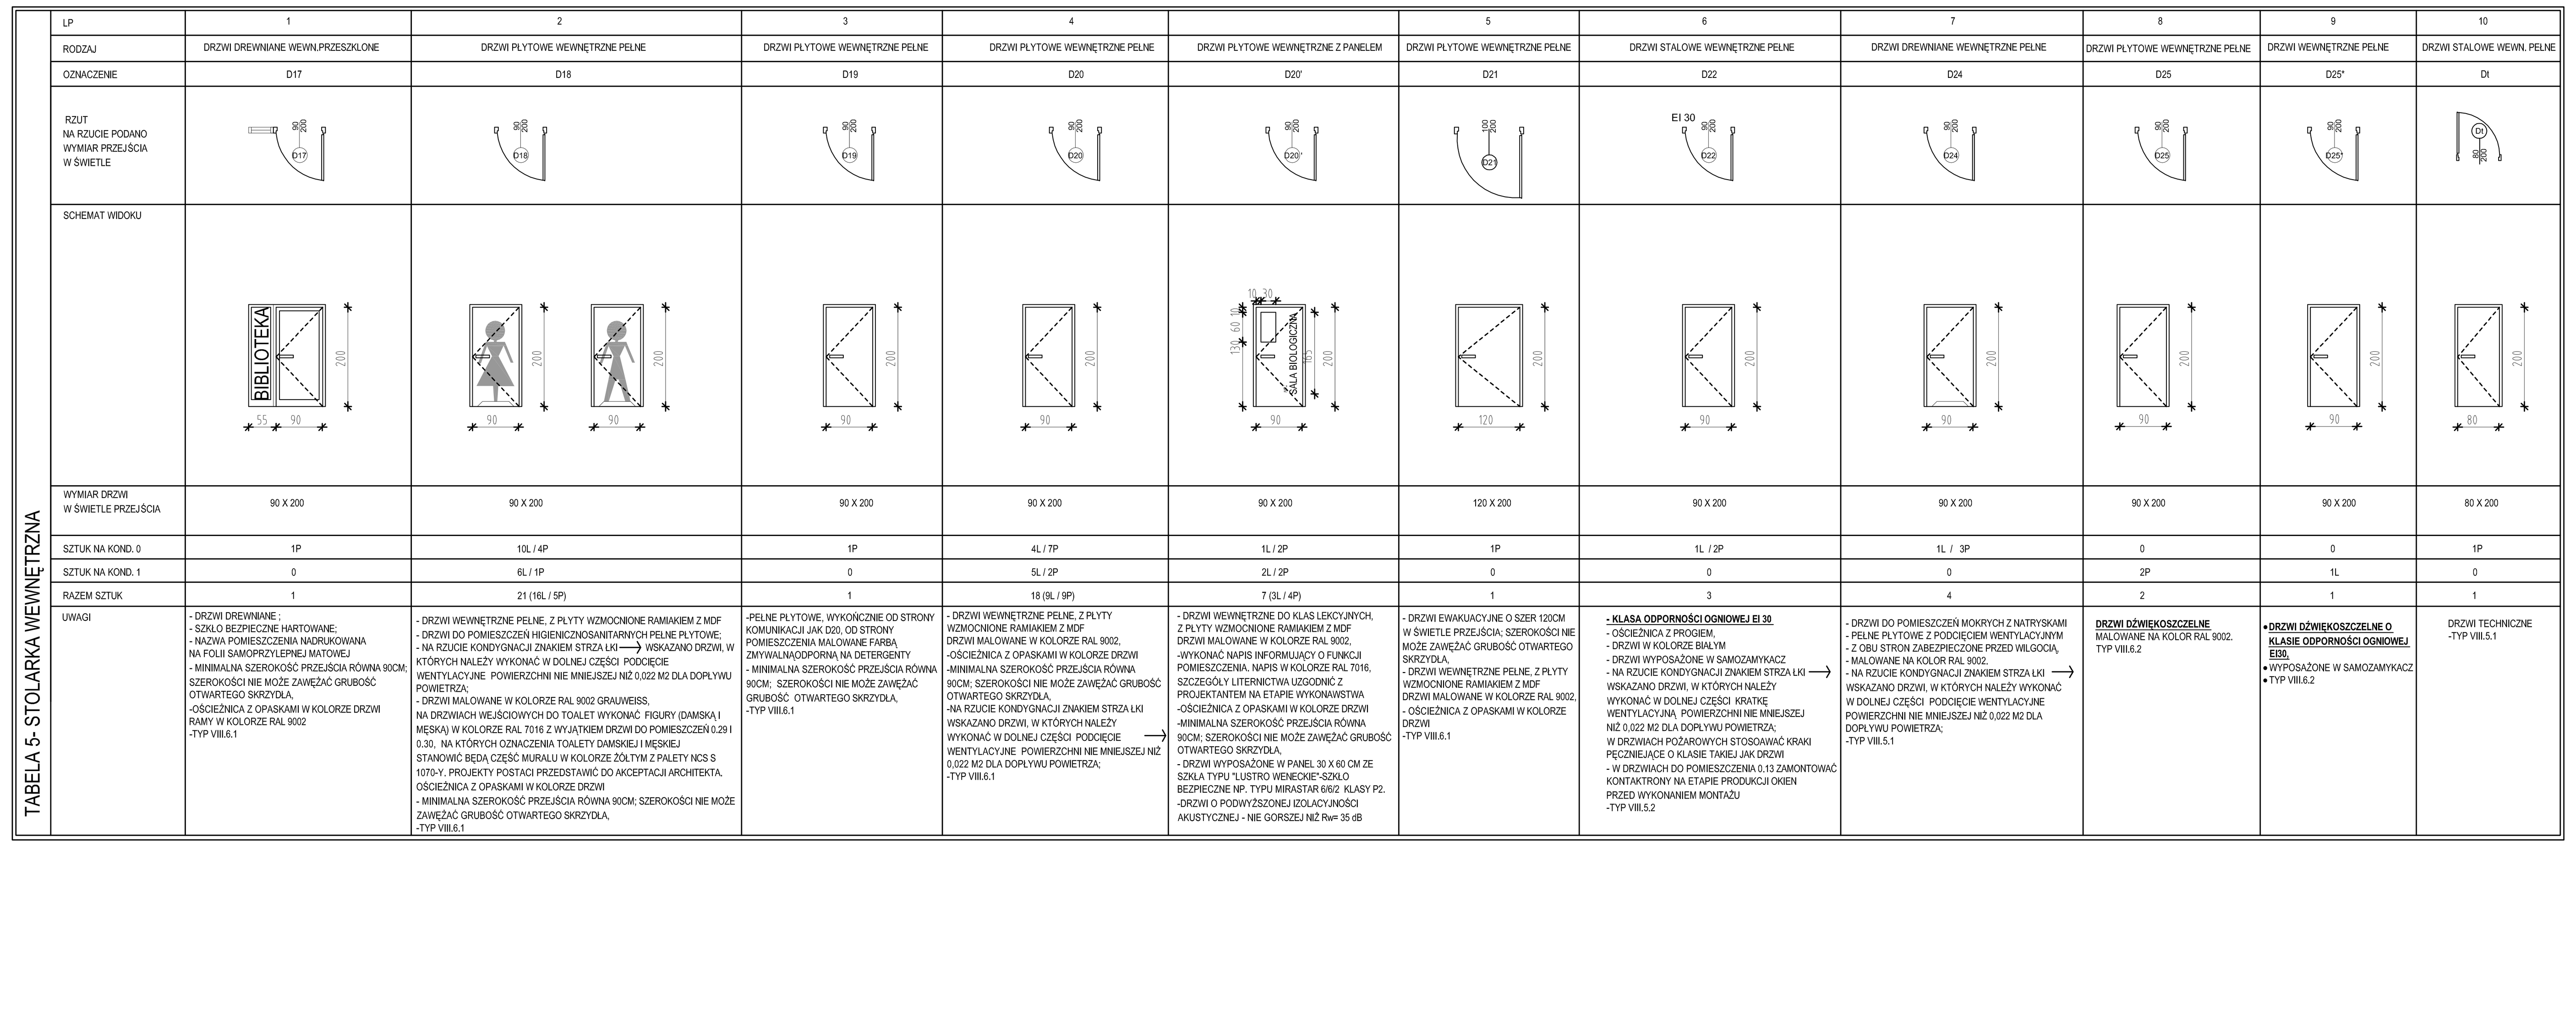

UWAGI OGÓLNE:

1. WYMIARY PODANO W CENTYMETRACH;
2.WSZYSTKIE WYMIARY OTWORÓW OKIENNYCH I DRZWIOWYCH DO POTWIERDZENIA NA BUDOWIE PRZEZ WYKONAWCĘ PRZED SKIEROWANIEM DRZWI I OKIEN DO PRODUKCJI
3. WYMIARY W ŚWIETLE PRZEJŚCIA DRZWI PODANE W ZESTAWIENIU SĄ OBOWIĄZUJĄCE NIEZALEŻNIE OD TYPU PROFILI. WYKONAWCA ZOBOWIĄZANY JEST DO DOSTOSOWANIA WIELKOŚCI OTWORU DO WYBRANEGO TYPU DRZWI.
4. WYBRANY WYKONAWCA JEST ZOBOWIĄZANY DO ZWERYFIKOWANIA ILOŚCI I TYPÓW STOLARKI OKIENNEJ I DRZWIOWEJ PRZED SKIEROWANIEM ZAMÓWIENIA DO PRODUKCJI.
5. O WSZELKICH NIEZGODNOŚCIACH W DOKUMENTACJI WYKONAWCA WINIEN POINFORMOWAĆ ARCHITEKTA PRZED SKIEROWANIEM OKIEN I DRZWI DO PRODUKCJI.
6. W PRZYPADKU ROZBIEŻNOŚCI PROJEKTÓW BRANŻOWYCH Z ARCHITEKTONICZNYM NALEŻY SKONSULTOWAĆ SIĘ Z ARCHITEKTEM;
7. PARAMETRY UŻYTYCH MATERIAŁÓW PODANO W SPECYFIKACJI MATEIAŁOWEJ, DOKUMENT 14006_03. WYKONAWCA MOŻE STOSOWAĆ WYROBY ZAMIENNE POD WARUNKIEM, ŻE SĄ RÓWNOWAŻNE TECHNICZNIE, SPEŁNIAJĄ WYMAGANIA ODPOWIEDNICH NORM I PRZEPISÓW, ZAŁOŻONE PRZEZ PROJEKTANTA PARAMETRY PROJEKTOWE ORAZ UZYSKA ZGODĘ INWESTORA I ARCHITEKTA;
8. PO AKTUALIZACJI DOKUMENTACJI RYSUNKI Z WCZEŚNIEJSZYM INDEKSEM TRACĄ WAŻNOŚĆ.

A	09.2015	ZAMIANA TYPU DRZWI D15 NA NAŚWIETLE N15, WPROWADZONO TYP D20'
0	06.2015	PROJEKT WYKONAWCZY ZAMIENNY

Projekt: ROZBUDOWA BUDYNKU SZKOŁY PODSTAWOWEJ W MIEJSCOWOŚCI ŻUKOWO, GMINA SŁAWNO

Adres: ŻUKOWO, GMINA SŁAWNO, DZ. NR 116/4

Faza: PROJEKT WYKONAWCZY ZAMIENNY — Data: CZERWIEC 2015 — Nr. projektu: 14006

Inwestor: GMINA SŁAWNO, UL. M.C. SKŁODOWSKIEJ, 76-100 SŁAWNO

ch2 architekci
70 - 454 SZCZECIN
al.Papieża Jana Pawła II 28/7
tel. 0914240439 fax. 0914240440
biuro@ch2architekci.pl

NAAN Architekci
biuro@naanarchitekci.com

NAZWA RYSUNKU

ZESTAWIENIE OKIEN I DRZWI

Główny projektant: arch. Marianna Jagielska-Chruszcz 54/Sz/2000
Opracował: arch. Katarzyna Krejczy-Myślicka
Sprawdzający: arch. Michał Kołodziejczyk 10 / ZPOIA / 2002

Branża	Format	Skala	Nr rysunku	Rewizja
ARCHITEKTURA	594X1150	1:100	A.5.1	A