



SCHEMAT ISTNIEJĄCEGO UKŁADU POMIAROWEGO

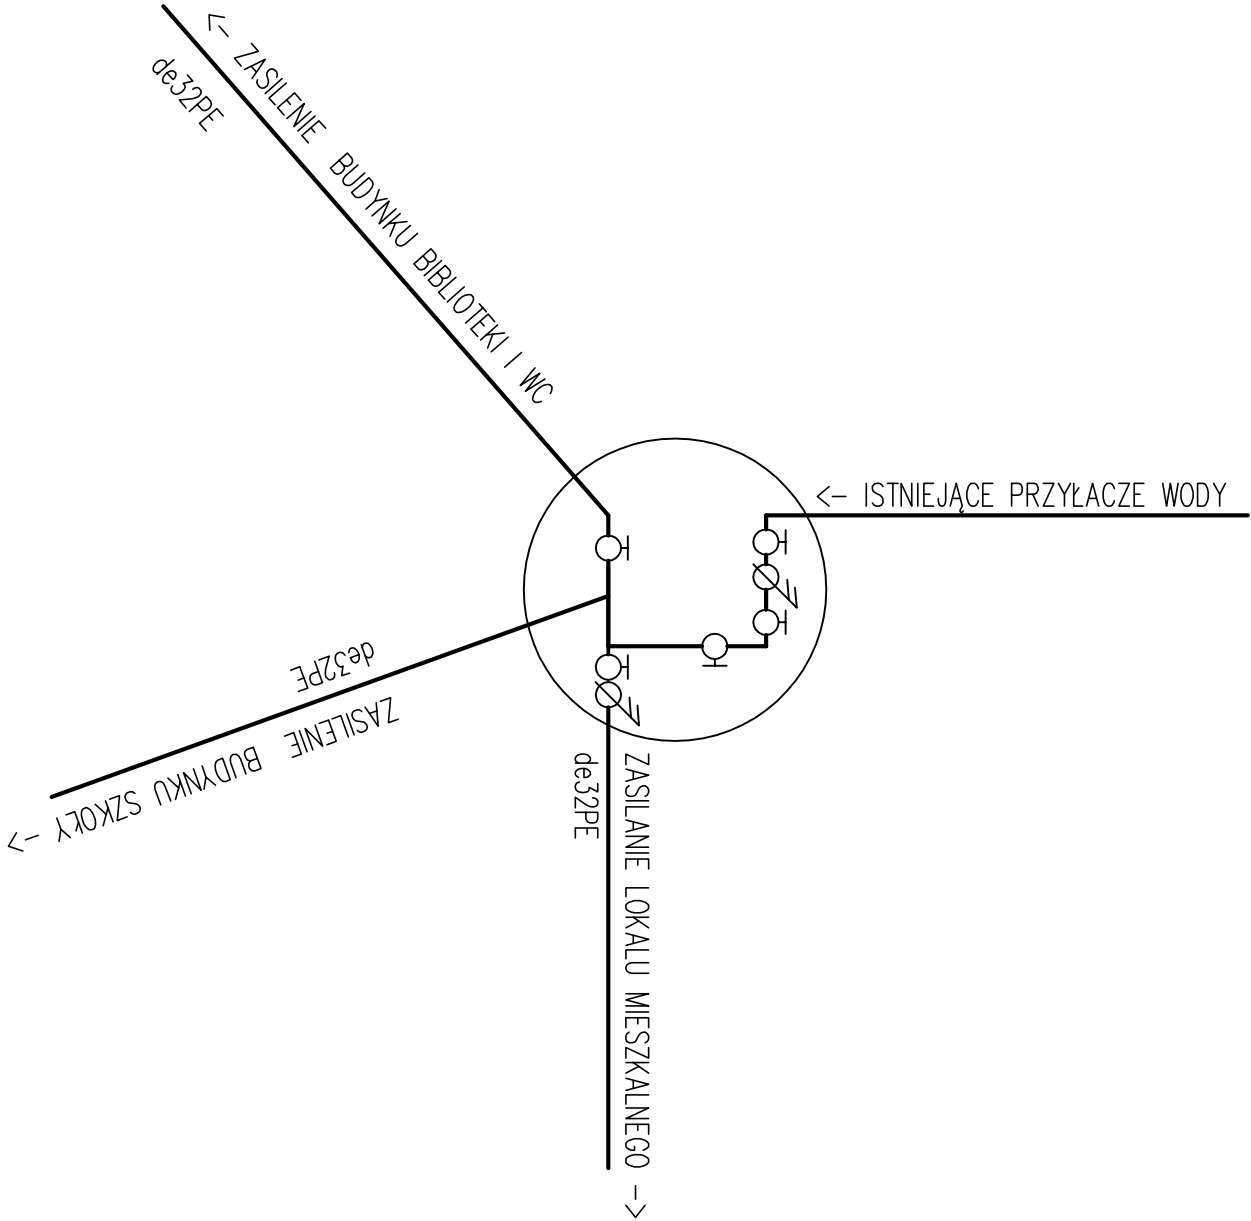

SCHEMAT DOCELOWEGO UKŁADU POMIAROWEGO

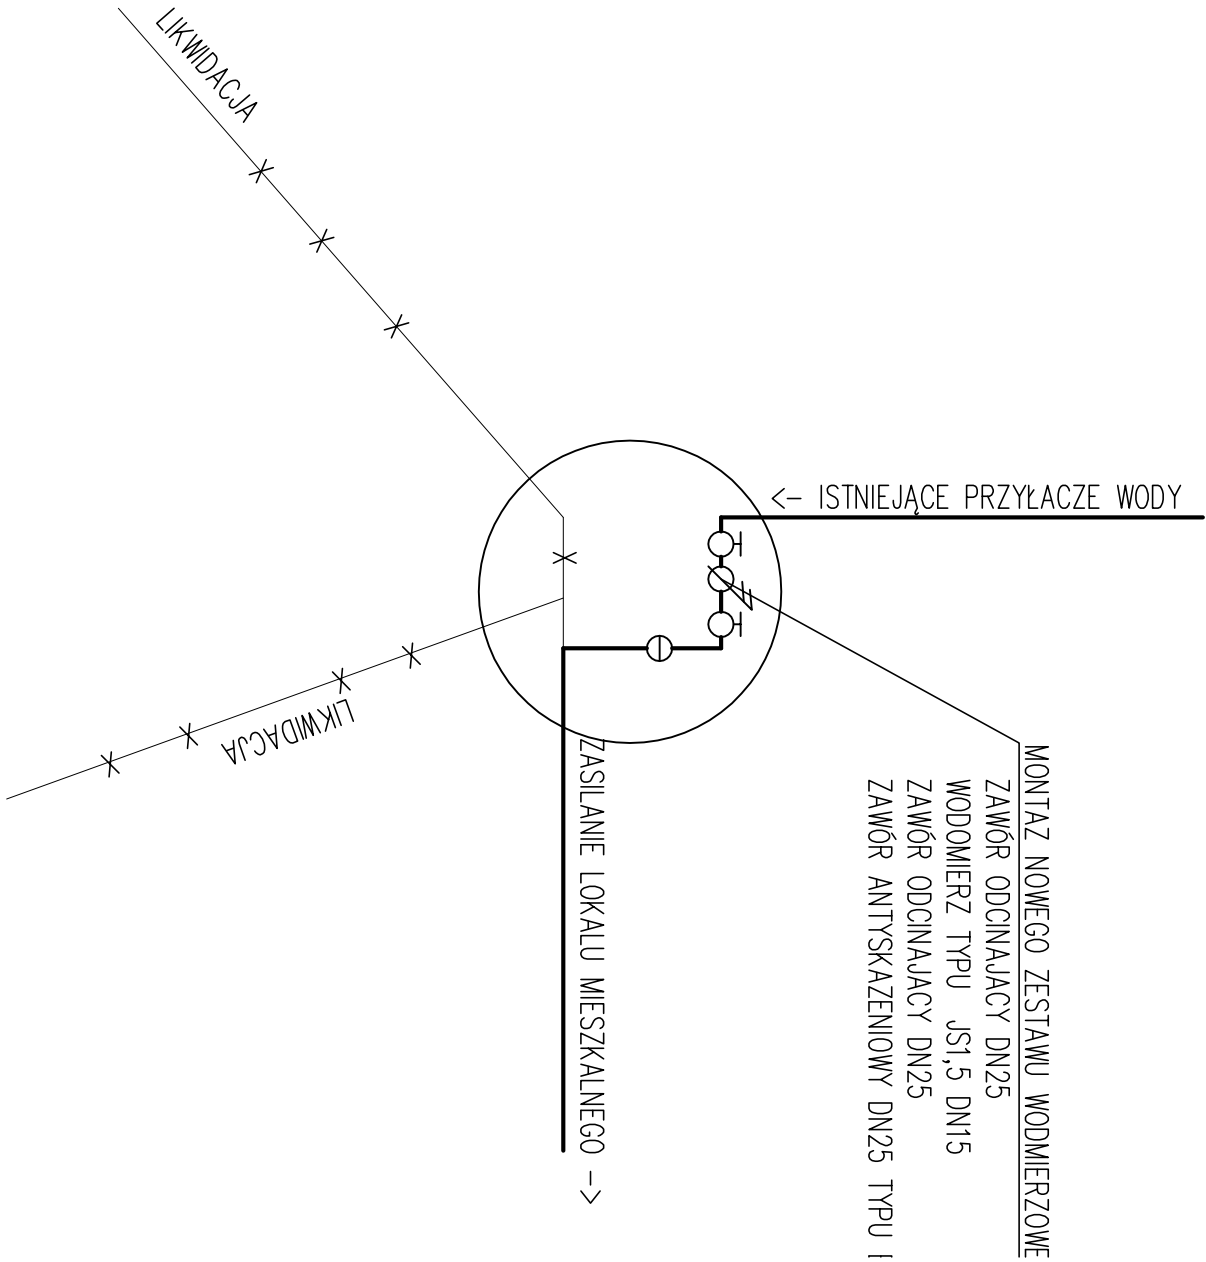

Projekt	ROZBUDOWA BUDYNKU SZKOŁY PODSTAWOWEJ W MIEJSCOWOŚCI ŻUKOWO, GMINA SŁAWNO		
Adres	ŻUKOWO, GMINA SŁAWNO, DZ. NR 116/4		
Faza	PROJEKT WYKONAWCZY ZAMIENNY	Data CZERWIEC 2015	Nr projektu 14006
Investor GMINA SŁAWNO UL. M.C. SKŁODOWSKIEJ, 76-100 SŁAWNO			
Nazwa RYSUNKU			
architekt 70 - 454 SZCZECIN al Papieża Jana Pawła II 28/7 tel.091 4240493 fax.091424040 biuro@ci2architekt.pl		ZESTAW WODOMIERZOWY ISTNIEJACY PROJEKT PODSTAWOWY	
NAAM Architekti biuro@naamarchitekt.pl			
Główny projektant mgr inż. Bogna Tomaszewska 92/Sz/2002	Opracował	Sprawdzący mgr inż. Krzysztof Goźewski 62/Sz/2001	
Bransza SANITARNA	Format IS	Skala 1:50	Nr rysunku 8