




# Mlot

## PRZEKRÓJ A-A

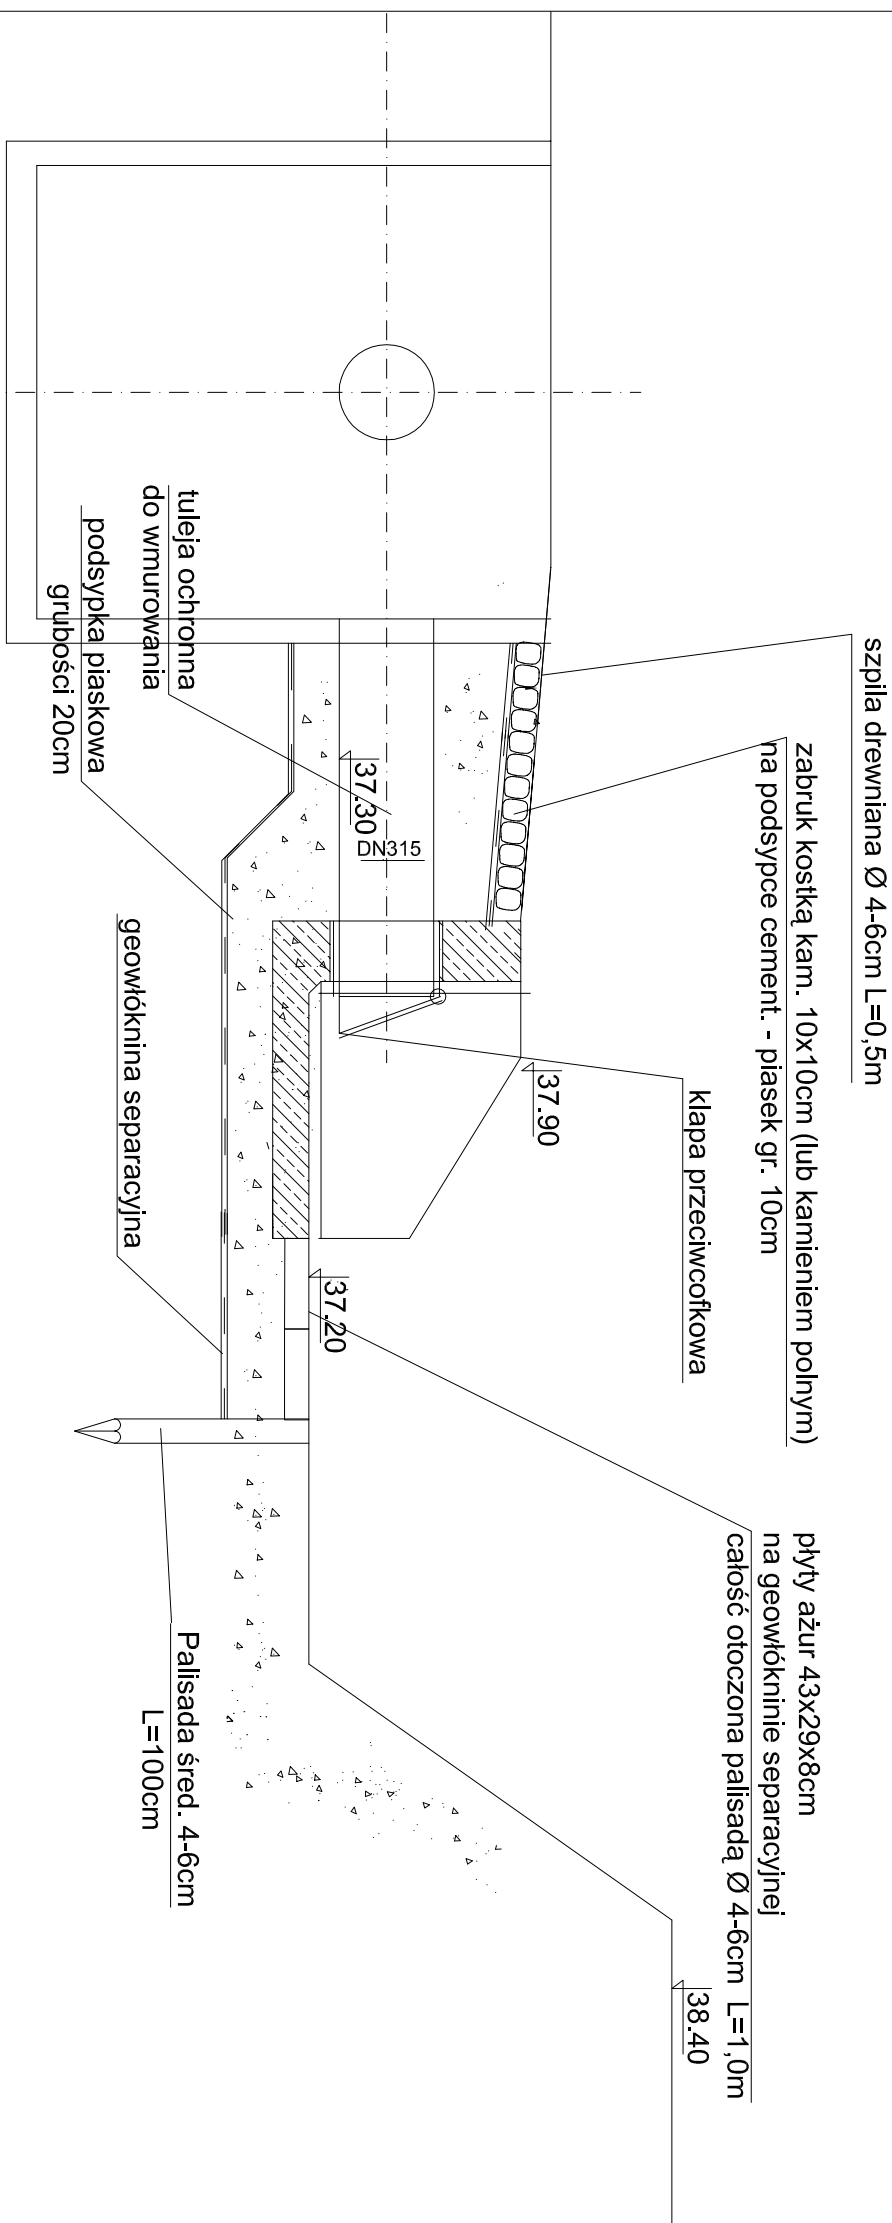

# WIDOK Z GÓRY

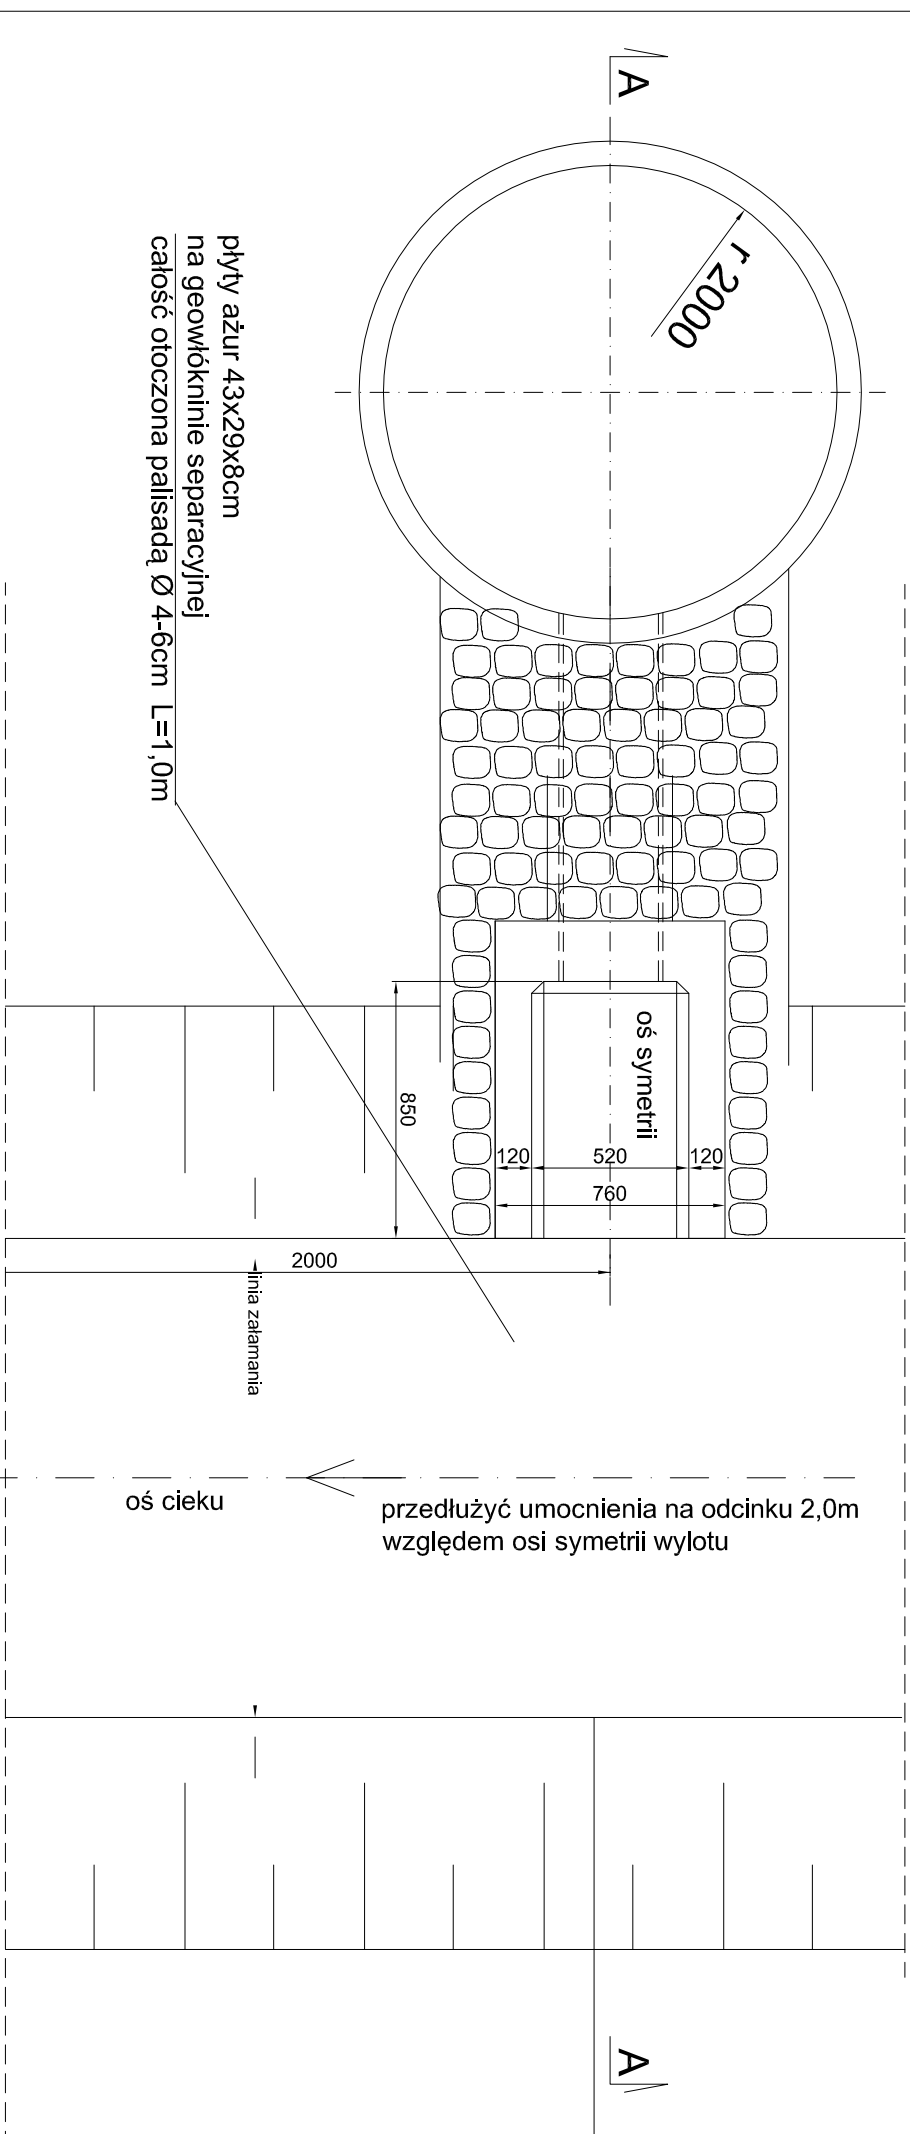

Projekt	ROZBUDOWA BUDYNKU SZKOŁY PODSTAWOWEJ W MIEJSCOWOŚCI ŻUKOWO, GMINA SŁAWNO		
Adres	ŻUKOWO, GMINA SŁAWNO, DZ. NR 116/4		
Faza	PROJEKT WYKONAWCZY ZAMIENNY	Data CZERWIEC 2015	Nr projektu 14006
Inwestor GMINA SŁAWNO UL. M.C. SKŁODOWSKIEJ, 76-100 SŁAWNO			
 <b>arch2</b> architektenci 70 - 464 SZCZECIN al. Papieża Jana Pawła II 28/7 tel. 091 424 043 fax. 091 424 040 biuro@arch2architekci.pl		NAZWA RYSUNKU  WŁÓT DO ROWU  PROJEKT PODSTAWOWY	
Główny projektant mgr inż. Bogna Tomaszewska 92/Sz/2002		Sprawdzający mgr inż. Krzysztof Gołżeński 62/Sz/2001	
Strona	Format	Skala	Nrysunku
SANITARNA	IS	1:25	9