

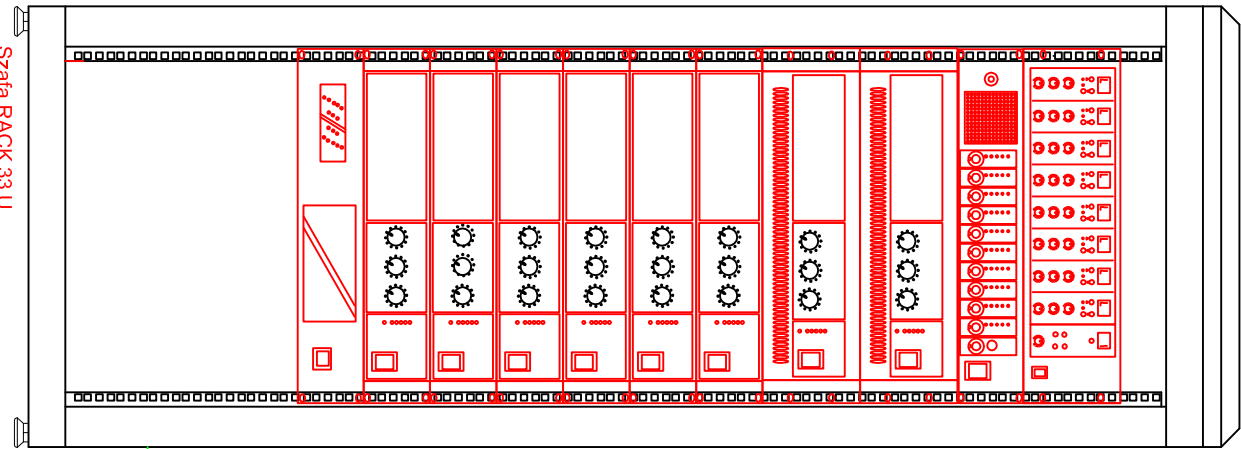
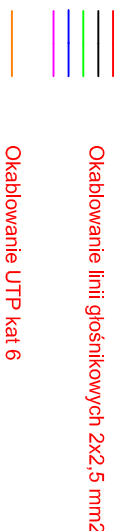
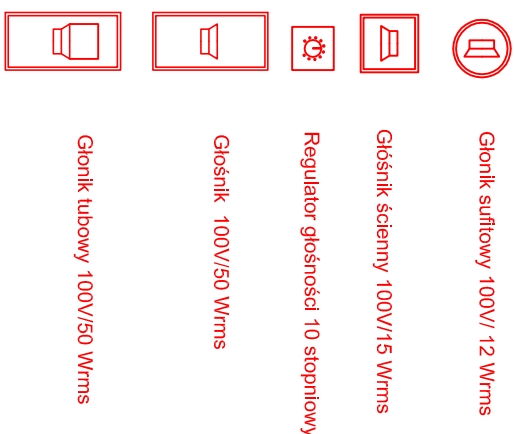
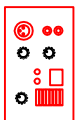
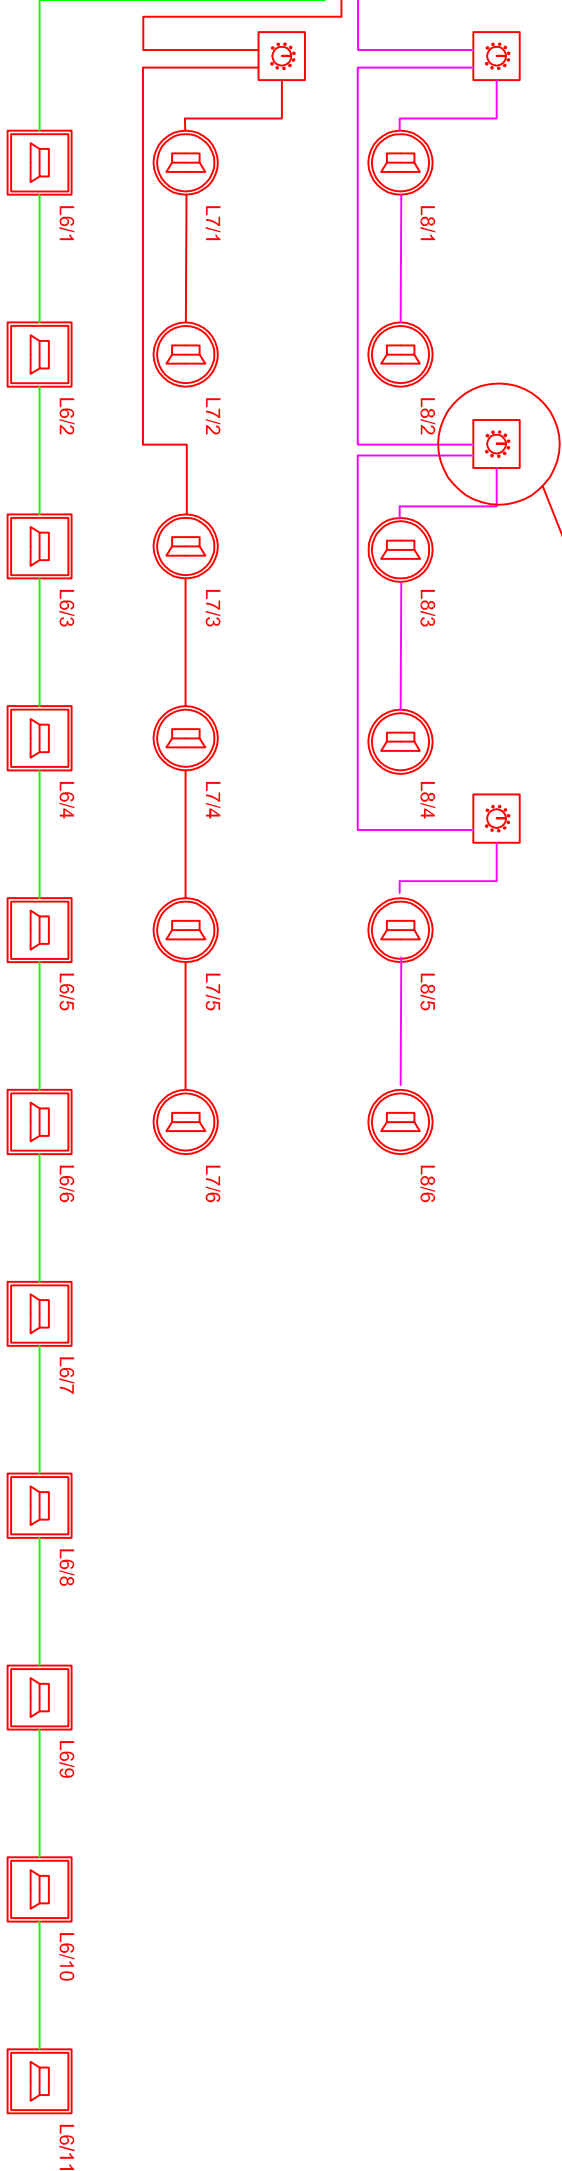
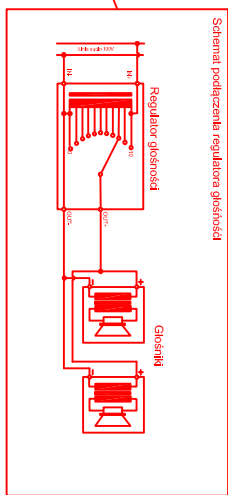
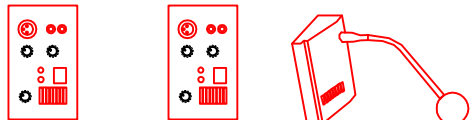
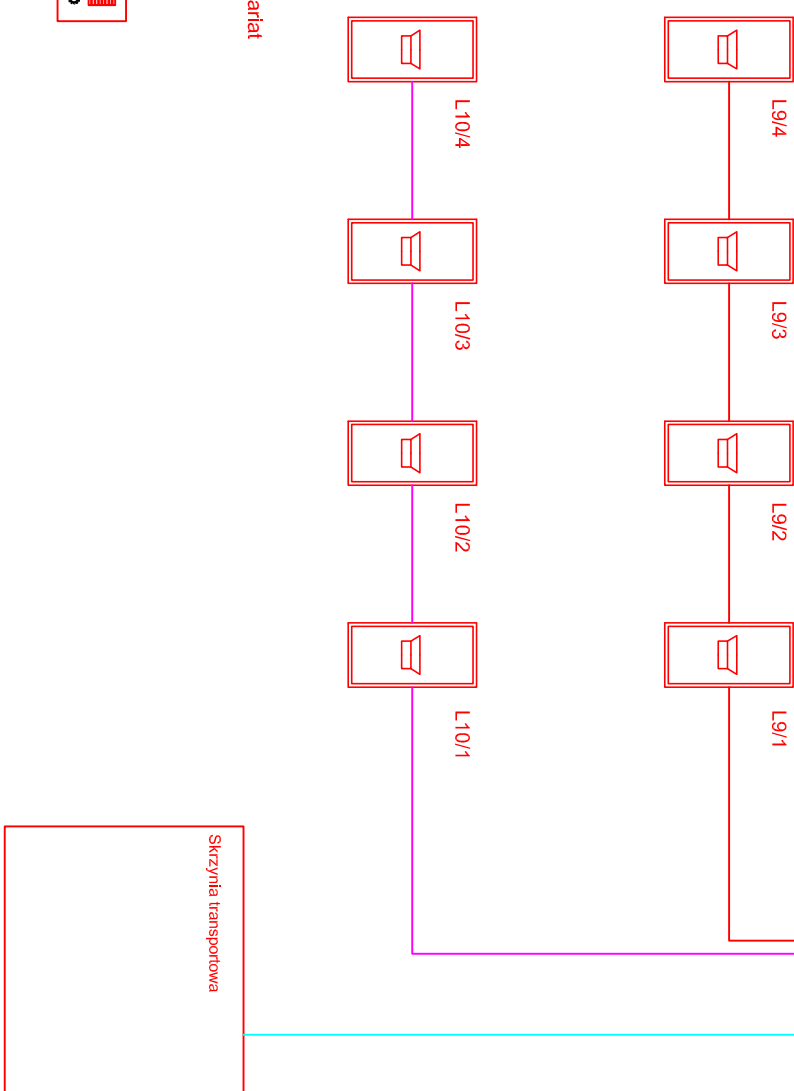



Odbiornik mikrofonowy podwójny  
Mikser muzyczny 6-kanalowy  
Eliminator sprzężeń DSP  
Szuflada rack

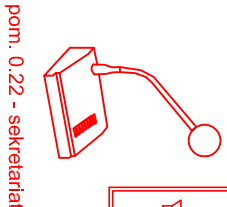

	Matryca audio 8x8	
	Zrządzenie monitorujące, 10 + 1 kanałów	
	Wzmniaczacz mocy 240W/100V	
	Wzmniaczacz mocy 240W/100V	
	Wzmniaczacz mocy 120W/100V	
	Wzmniaczacz mocy 120W/100V	
	Wzmniaczacz mocy 120W/100V	
	Wzmniaczacz mocy 120W/100V	
	Wzmniaczacz mocy 120W/100V	
	Wzmniaczacz mocy 120W/100V	
	Wzmniaczacz mocy 2x240W/100V	
	Uziemiające do LSU	
	w pom., 1,08	

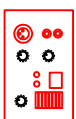

Projekt		ROZBUDOWA BUDYNKU SZKOŁY PODSTAWOWEJ W MIEJSCOWOŚCI ŻUKOWO, GMINA ŚLAWNO			
Adres		ŻUKOWO, GMINA ŚLAWNO, DZ. NR 116/4			
Faza		PROJEKT WYKONAWCZY ZMIENNY		Data	CZERWIEC 2015
				Nr projektu	1406
Inwestor		GMINA ŚLAWNO UL. M.C. SKŁODOWSKIEJ, 76-100 ŚLAWNO			
Nazwa rysunku		SYSTEM MAGLOŚNIENIA SCHEMAT IDEOWY I WIDOK SZAFY			
architekt		 <b>ch2</b> architektura			
70-454 SZCZECIN ul. Armii Krajowej 10 tel. 0124240430, 051 4240440 bluro@ch2architekt.pl		NAAN Architekt bluro@naanarchitekt.com			
Główny projektant		Opracował			
Zdzisław Jliński dop. 725270		mgr inż. Paweł Felicki 761025270/2014 PZ-6180			
Branch		Formant		Stalib	
TELETECHNIKA				Nymarkado PA1	