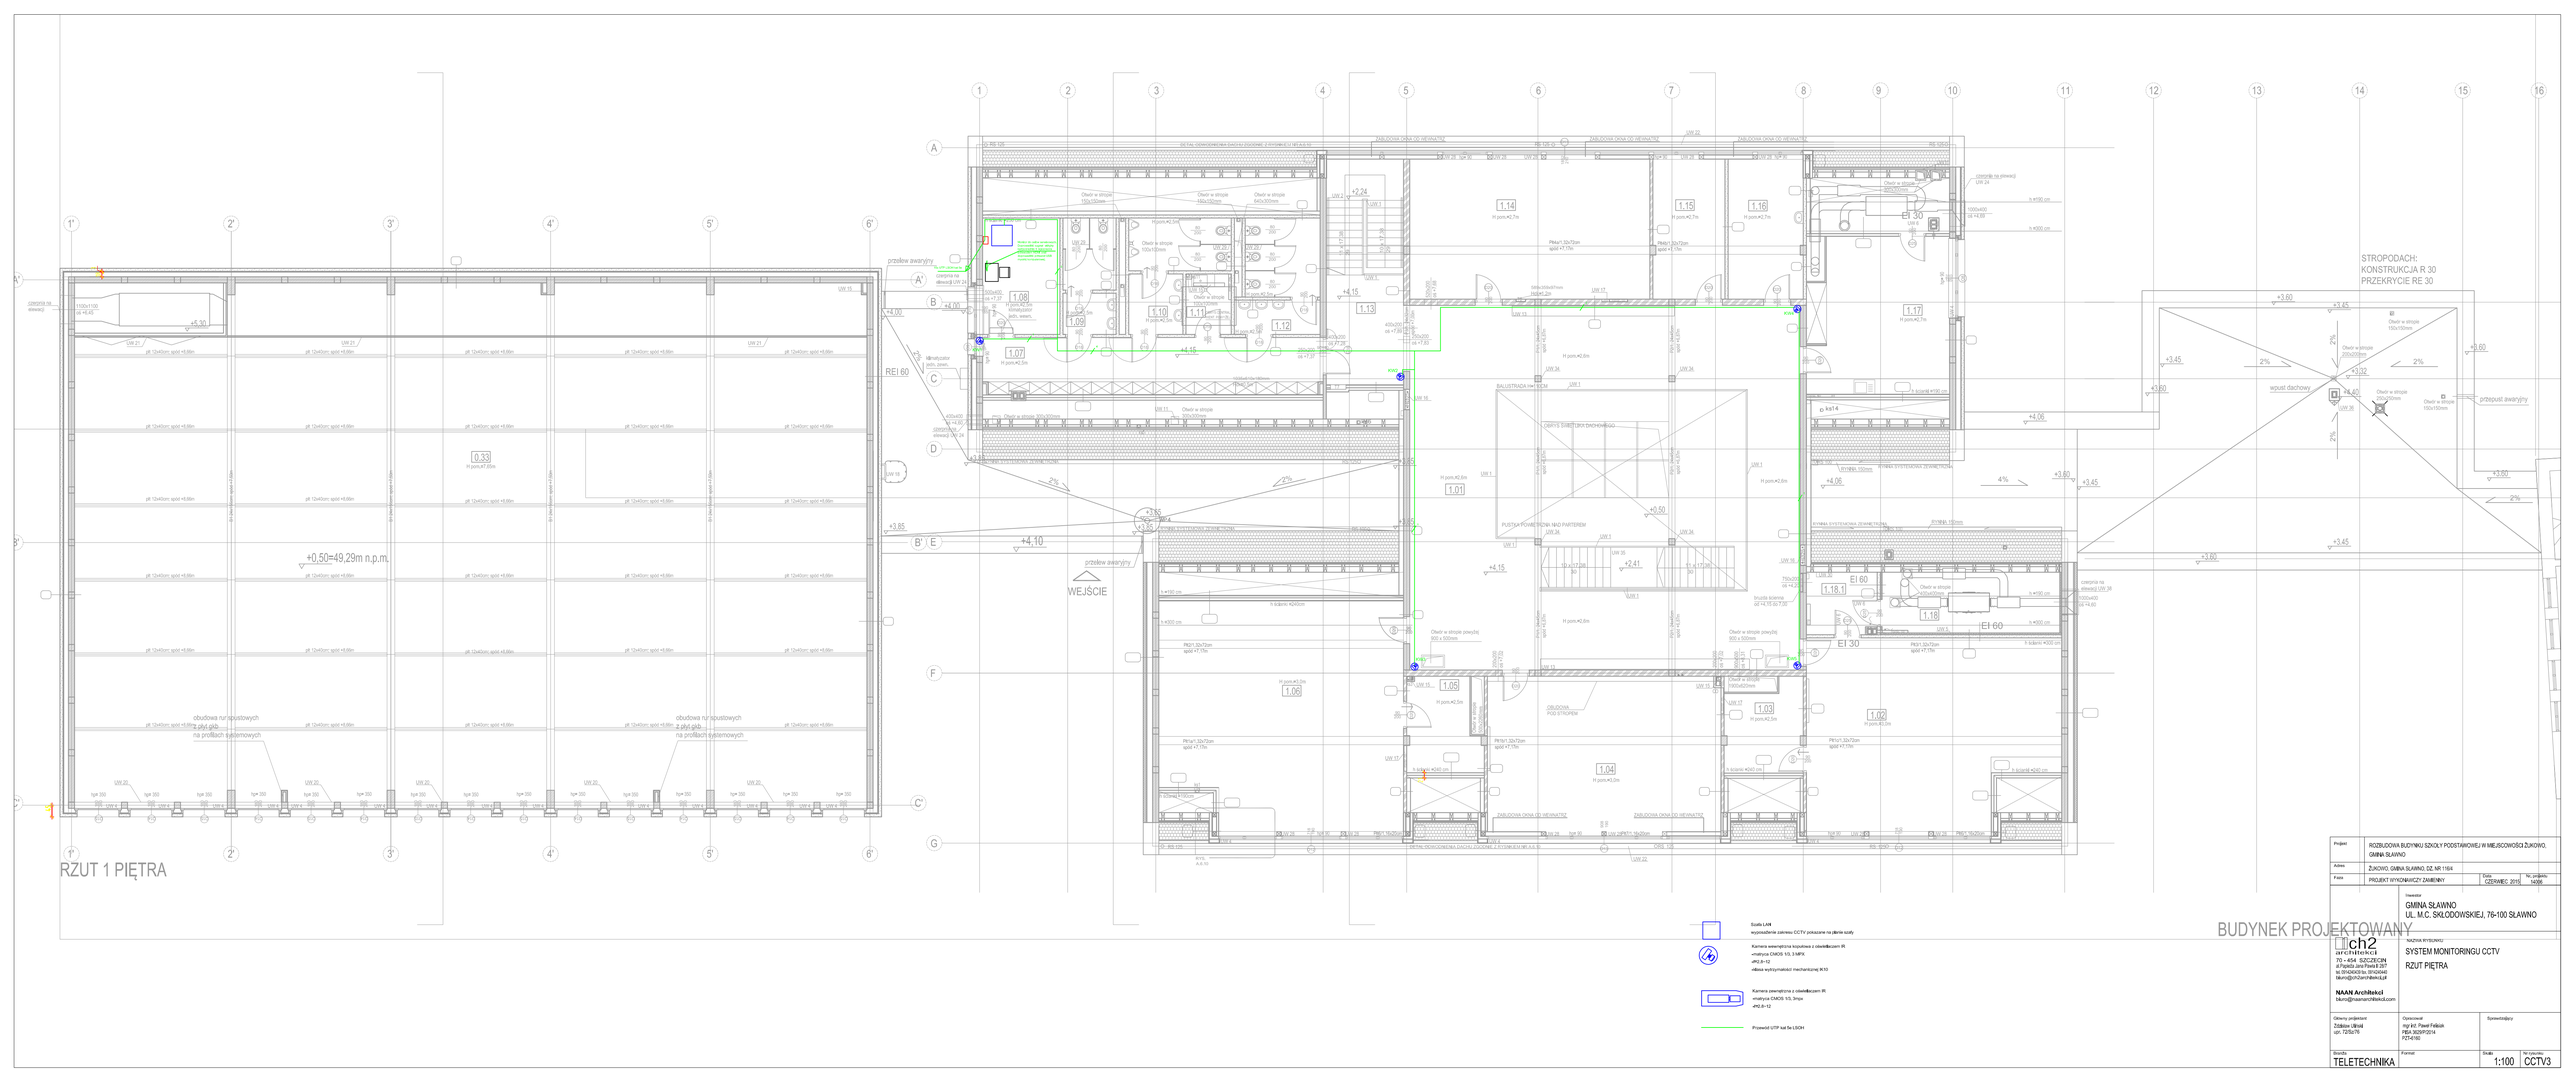

Projekt	ROZBUDOWA BUDYNKU SZKOŁY PODSTAWOWEJ W MIEJSCOWOŚCI ŻUKOWO, GMINA SŁAWNO		
Adres	ŻUKOWO, GMINA SŁAWNO, DZ. NR 116/4		
Faza	PROJEKT WYKONAWCZY ZAMIENNY	Data: CZERWIEC 2019	Nr projektu: 14/06

Inwestor
GMINA SŁAWNO
UL. M.C. SKŁODOWSKIEJ, 76-100 SŁAWNO

NAZWA RYSUNKU:
SYSTEM MONITORINGU CCTV
RZUT PIĘTRA

ch2 architekci
76 – 454 SZCZECIN
tel. 91 812 01 87, 91 812 01 87
tel. 502 420 830, tel. 519 042 042
biuro@ch2architekci.pl

NAAN Architekci
biuro@naannarchitekci.com

Główny projektant
Zdzisław Ulbrisd
upr. 72/Sz/76

Opracował
mgr inż. Paweł Felisiak
PIIA 3029/P/2014
PZT-4160

Branża: TELETECHNIKA	Format:	Skala: 1:100	Nr rysunku: CCTV3