


# WARIANT I

# Skala 1:20000

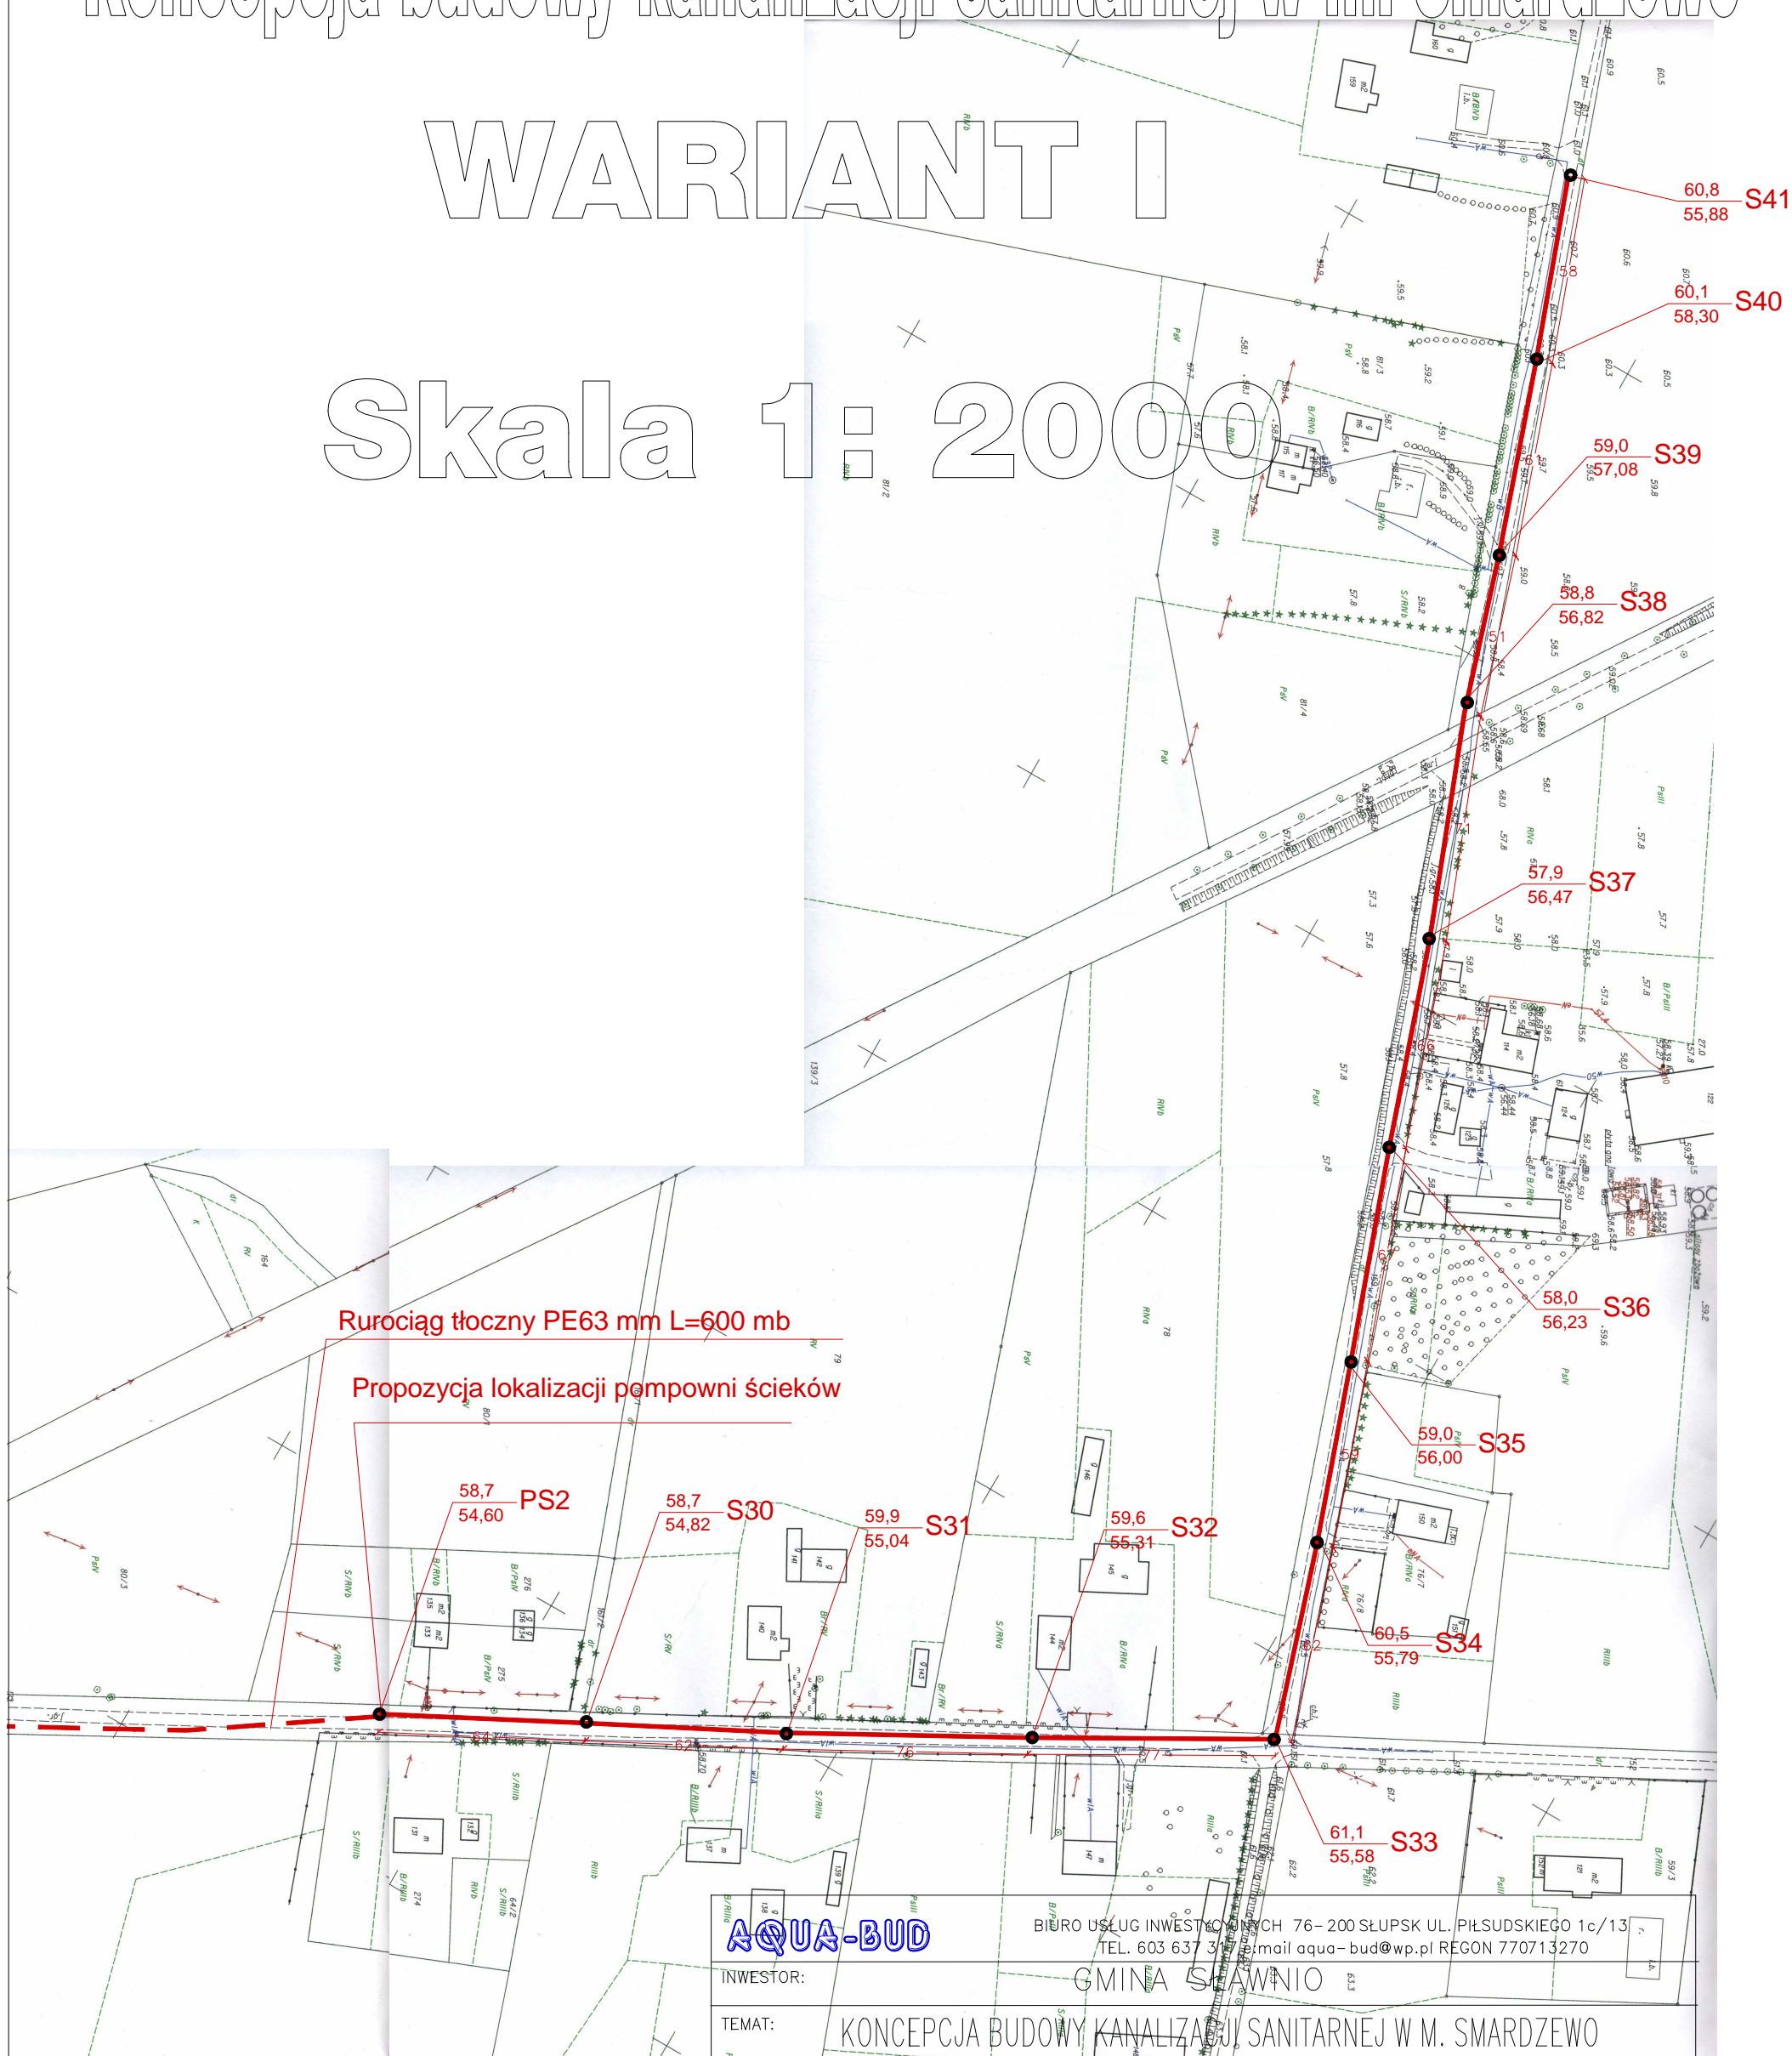

**AQUA-BUD**

BIURO USŁUG INWESTYCYJNYCH 76-200 SŁUPSK UL. PIŁSUDSKIEGO 1c/13  
TEL. 603 637 311 e:mail aqua-bud@wp.pl REGON 770713270

INVESTOR:

GMINA SŁAWNIO

TFMAT:

# KONCEPCJA BUDOWY KANALIZACJI SANITARNEJ W M. SMARDZEWO

NAZWA RYSUNKU:

## PLAN SYTUACYJNY (WARIANT I)

PROJEKTOWAŁ:  
INŻ. BOLESŁAW BASZKO  
UPR. PROJ. AN/8346/151/84  
W SP. INSTALACJE I SIECI SANITARNE

SPRAWDZIŁ:

NR RYSUNKU:
-------------

DATA:  
04 20

STADIUM:  
KONCEPCJA

BRANŽA:  
INSTA

SKALA:  
1:2000

# 3