



SCHEMAT MONTAŻU
ROZSĄCZENIA NA
POCHYŁYM TERENIE

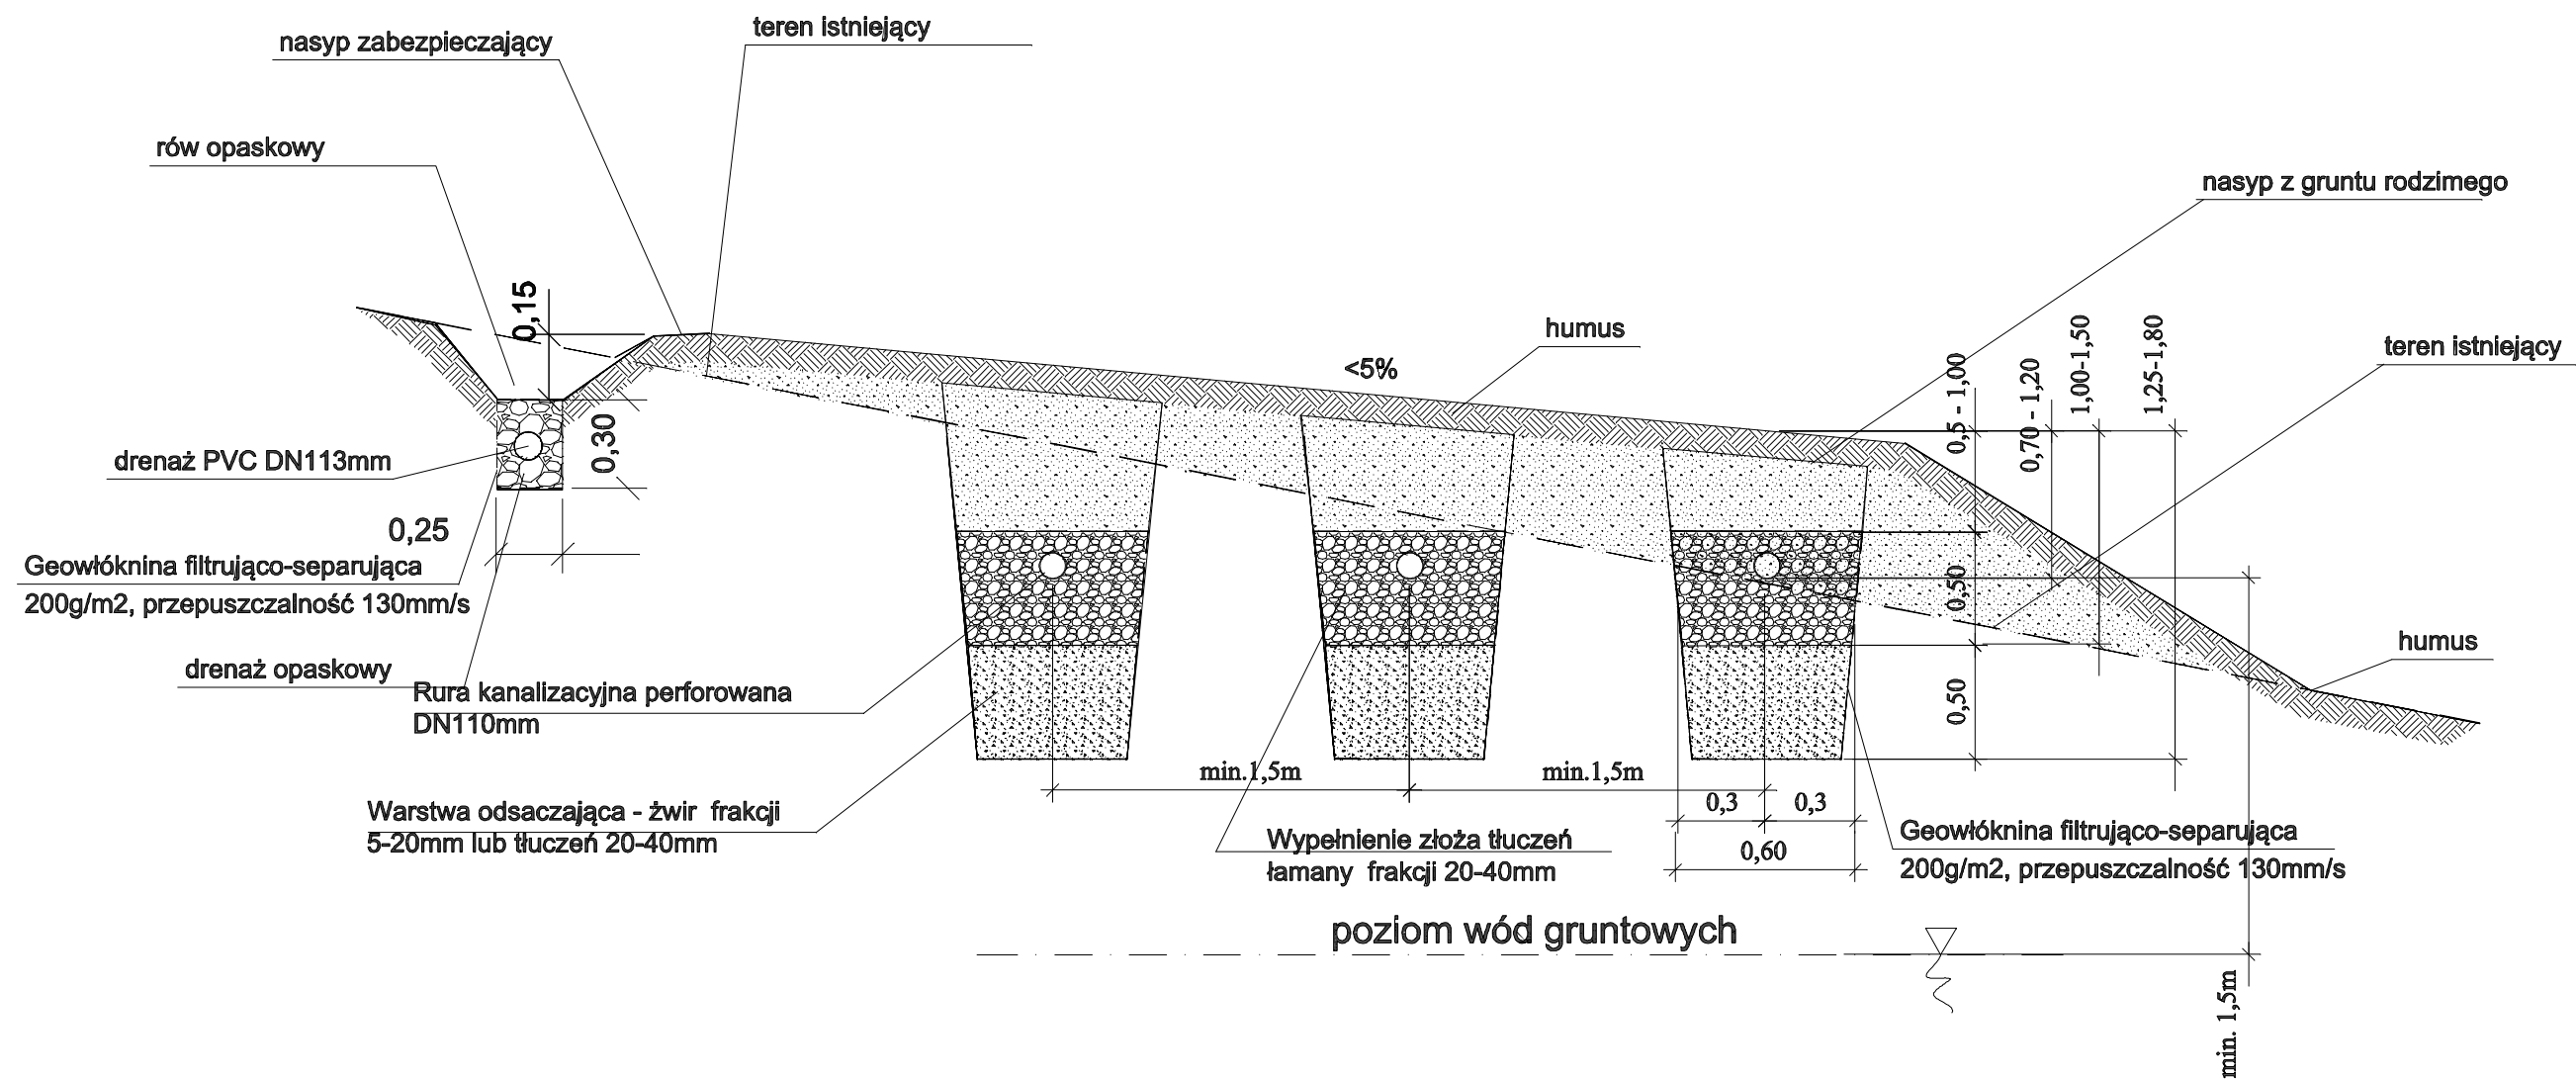

JEDNOSTA PROJEKTOWA:  Przedsiębiorstwo Naukowo-Techniczne GLOBAL TECHNICS ul. Jagiellońska 9b/1 17-100 Bielsk Podlaski		ZAMAWIAJĄCY: Urząd Gminy Sławno ul. M. C. Skłodowskiej 9 76-100 Sławno	
TREŚĆ PROJEKTU: BUDOWA PRZYDOMOWYCH OCZYSZCZALNI ŚCIEKÓW NA TERENIE GMINY SŁAWNO		SKALA: FAZA PROJEKTU: PROJEKT BUDOWLANY NR RYSUNKU: 3.3	
TREŚĆ RYSUNKU: SCHEMAT NR 3.3 - DRENAŻ ROZSĄCAJĄCY		BRANŻA: SANITARNA DATA: 02. 2015 r.	
BRANŻA SANITARNA: mgr inż. Jacek Roszczyc	NR UPRAWNIENI: PDL/0054/POOS/09	PODPIS:	
BRANŻA MELIORACJA: ...	NR UPRAWNIENI: ...	PODPIS:	
BRANŻA KONSTRUKCYJNA: ...	NR UPRAWNIENI: ...	PODPIS:	
BRANŻA ELEKTRYCZNA: ...	NR UPRAWNIENI: ...	PODPIS:	