Profil podłużny sieci wodociągowej PE de 90 mm
w m. Łętowo gm. Sławno
Podziałka 1:100/500

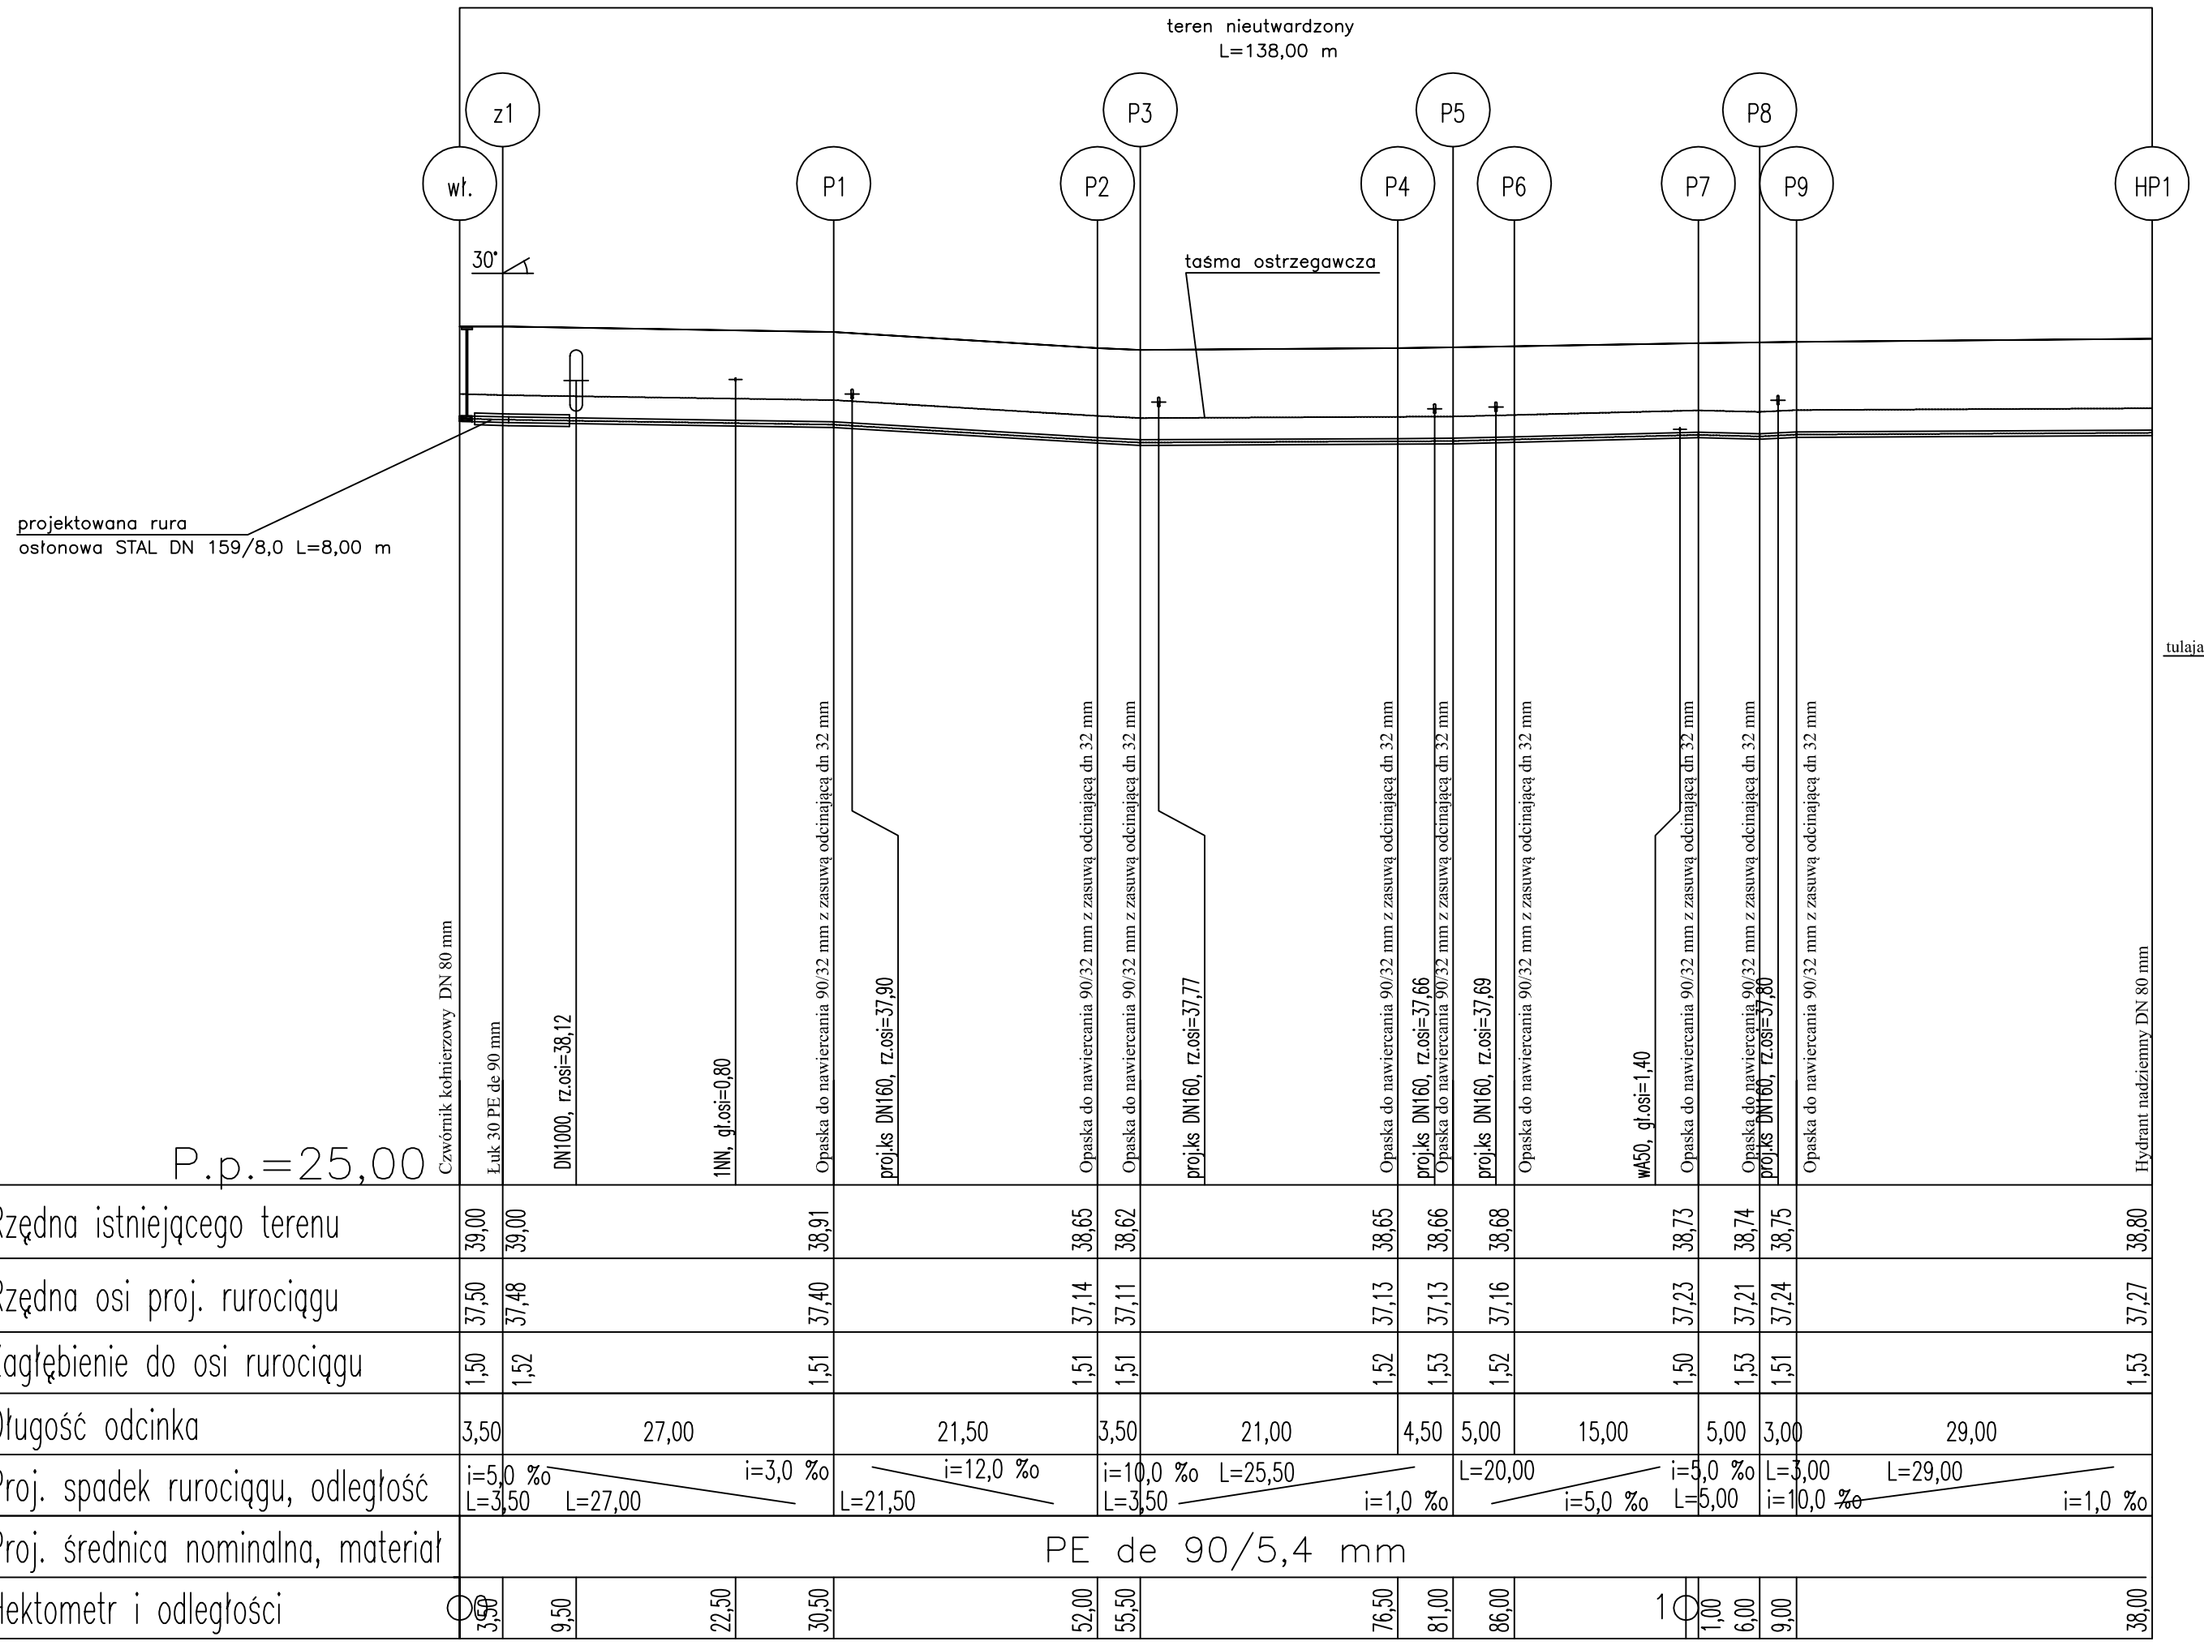

P.p.=25,00

	Czwórnik kołnierzowy DN 80 mm	Łuk 30 PE de 90 mm	DN1000, rz.osi=38,12	INN, gł.osi=0,80	Opaska do nawiercania 90/32 mm z zasuwą odcinającą dn 32 mm	proj.ks DN160, rz.osi=37,90	Opaska do nawiercania 90/32 mm z zasuwą odcinającą dn 32 mm	Opaska do nawiercania 90/32 mm z zasuwą odcinającą dn 32 mm	proj.ks DN160, rz.osi=37,77	Opaska do nawiercania 90/32 mm z zasuwą odcinającą dn 32 mm	proj.ks DN160, rz.osi=37,66	Opaska do nawiercania 90/32 mm z zasuwą odcinającą dn 32 mm	proj.ks DN160, rz.osi=37,69	Opaska do nawiercania 90/32 mm z zasuwą odcinającą dn 32 mm	wł450, gł.osi=1,40	Opaska do nawiercania 90/32 mm z zasuwą odcinającą dn 32 mm	Opaska do nawiercania 90/32 mm z zasuwą odcinającą dn 32 mm	proj.ks DN160, rz.osi=37,80	Opaska do nawiercania 90/32 mm z zasuwą odcinającą dn 32 mm	Hydrant nadziemny DN 80 mm
Rzędna istniejącego terenu	39,00	39,00			38,91		38,65	38,62		38,65	38,66		38,68		38,73	38,74	38,75			38,80
Rzędna osi proj. rurociągu	37,50	37,48			37,40		37,14	37,11		37,13	37,13		37,16		37,23	37,21	37,24			37,27
Zagłębienie do osi rurociągu	1,50	1,52			1,51		1,51	1,51		1,52	1,53		1,52		1,50	1,53	1,51			1,53
Długość odcinka	3,50	27,00				21,50		3,50	21,00		4,50		5,00	15,00		5,00	3,00	29,00		
Proj. spadek rurociągu, odległość	i=5,0 ‰ L=3,50	L=27,00		i=3,0 ‰		i=12,0 ‰ L=21,50		i=10,0 ‰ L=3,50	L=25,50	i=1,0 ‰			L=20,00	i=5,0 ‰	i=5,0 ‰ L=5,00		L=3,00 i=10,0 ‰	L=29,00	i=1,0 ‰	
Proj. średnica nominalna, materiał	PE de 90/5,4 mm																			
Hektometr i odległości	0+ 3,50	9,50		22,50	30,50		52,00	55,50		76,50	81,00		86,00		1+ 1,00	6,00	9,00			38,00

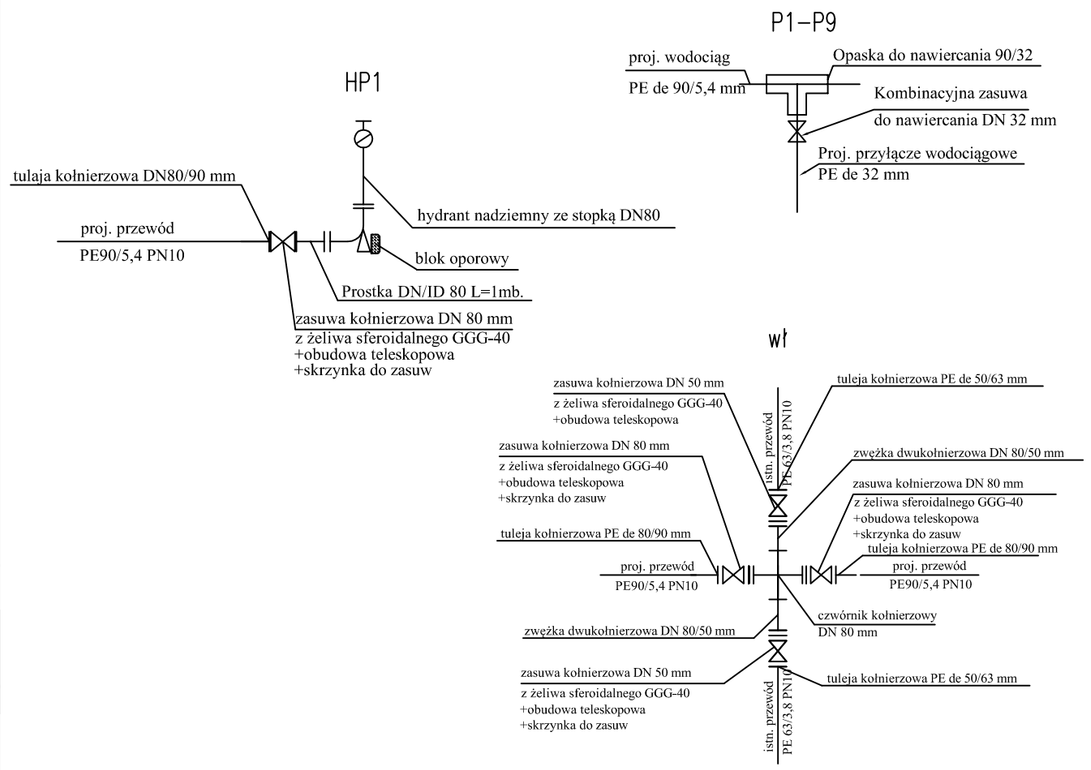

Inwestor:	Gmina Sławno ul. Marii Curie Skłodowskiej 76-100 Sławno			
Jednostka projektowa:	"STAMP" Projekt Marta Kozioł-Rogala Bartolino 13/1 76-142 Malechowo			
Temat opracowania:	***Budowa sieci wodociągowej i kanalizacji sanitarnej z przyłączami w m. Łętowo gm. Sławno.***			
Branża: **Sanitarna**	Tytuł rysunku: **PROFIL PODŁUŻNY SIECI WODOCIĄGOWEJ**			
Stanowisko	Imię i nazwisko	Nr upraw.	Podpis:	Skala: **1:100/500** / Nr rys. **3**
Projektant:	mgr inż. Marta Kozioł-Rogala	upr. ZAP/0093/PWOS/14		Nr umowy: / Data: **02.2016 r.**
Sprawdził:	mgr inż. Anna Żuber	upr. ZAP/0211/POOS/10		