Profil podłużny
sieci kanalizacji deszczowej
w m. Rzyszczewo gm. Sławno
Skala:100/500

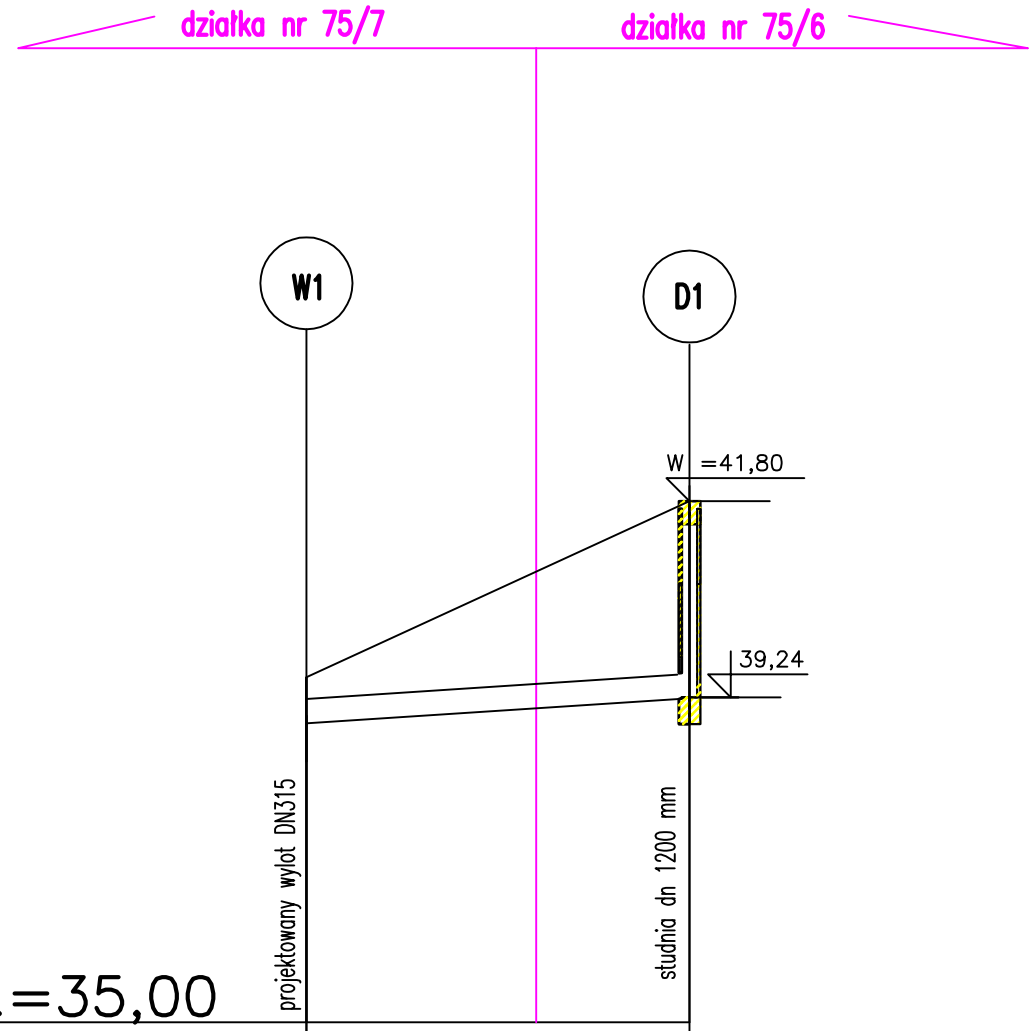

P.p.=35,00

Rzędna istniejącego terenu	39,50	41,80
Rzędna dna proj. kanału	38,90	39,24
Zagłębienie do dna kanału	0,60	2,56
Długość odcinka	25,00	
Proj. spadek kanału, odległość	L=25,00 i=1,5 ‰	
Proj. średnica nominalna, materiał	PVC de 315/9,2 mm	
Hektometr i odległości	0	25,00

SKALA 1:100/500	*INWESTOR:* Gmina Sławno ul. Marii Curie Skłodowskiej 9 76-100 Sławno
RYS. NR 2 DATA: 03.2016	Obiekt: Budowa kanalizacji deszczowej w m. Rzyszczewo gm. Sławno, dz. nr 75/6; 75/7
BRANŻA SANITARNA	*Tytuł rysunku:* ***Profil podłużny sieci kanalizacji deszczowej***

PROJEKTOWAŁ:	SPRAWDZIŁ:
mgr inż. Anna Żuber sieci i instalacje sanitarne ZAP/0211/POOS/10	mgr inż. Marta Kozioł-Rogala sieci i instalacje sanitarne ZAP/0093/PWOS/14