


1. Geokrata gr 10 cm, wypełniona glina i owinięta geowłókniną 0,5 mm,
2. Bruk gr. 15 cm,
3. Krata,
4. Kanał PVC de 315 mm

Wylot kanalizacji deszczowej do rowu na dz. nr 75/7

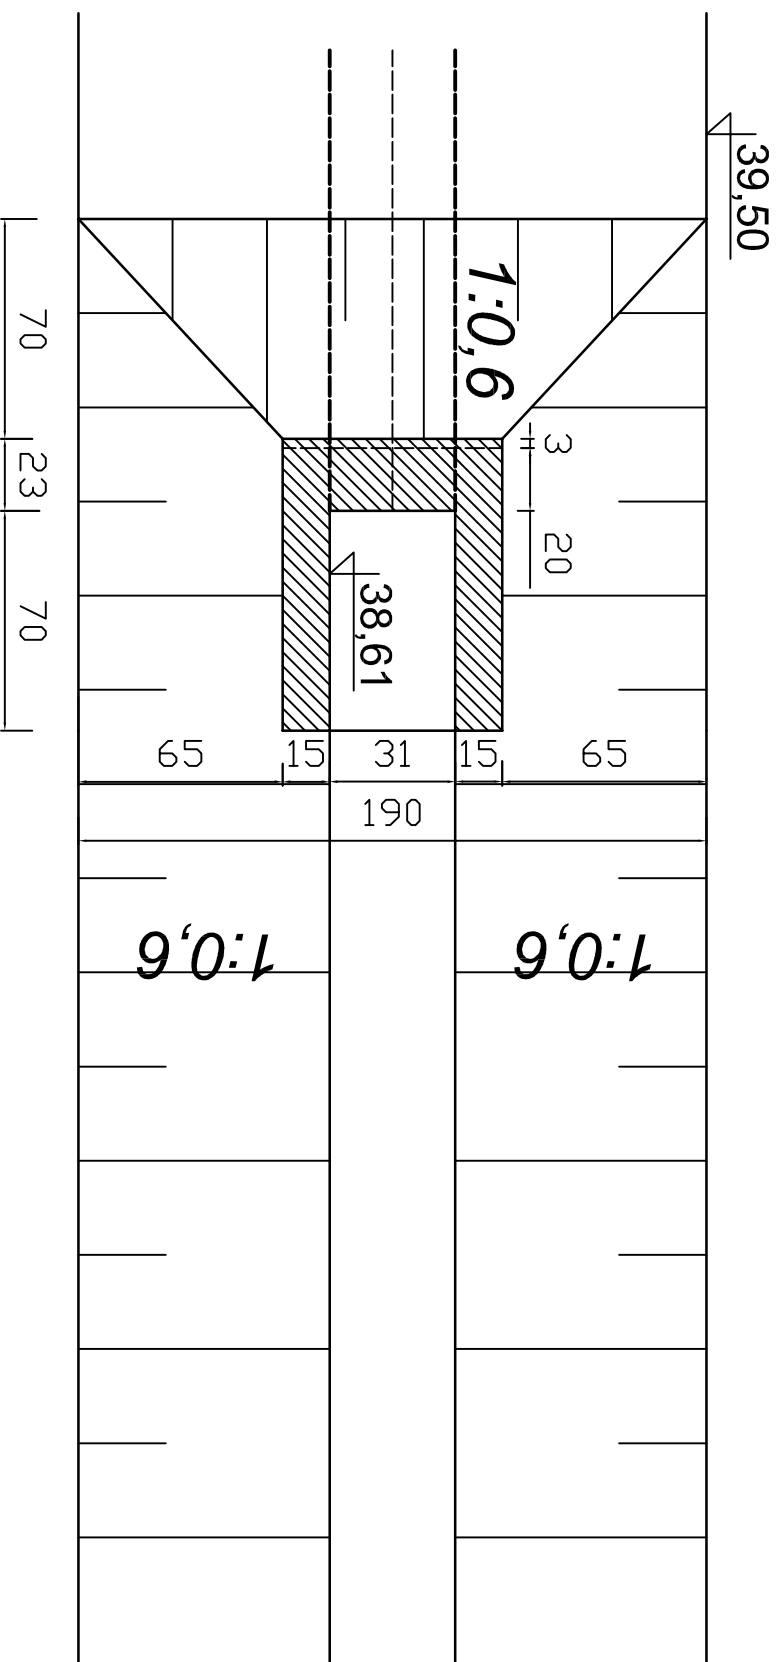

Rów na dz. nr 75/7 poddać renowacji oraz umocnić 3,0 m za wlotem kanalizacji deszczowej.

SKALA -	INWESTOR: Gmina Sławno ul. Marii Curie Skłodowskiej 9 76-100 Sławno
RYS. NR 3	Objekt:
DATA: 05.2016	Budowa kanalizacji deszczowej w m. Rzysszewo gm. Sławno dz. nr 75/6; 75/7
BRANŻA SANITARNA	Opis rysunku: <i>Wzrost kanalizacji deszczowej do rowu na dz. nr 75/7.</i>
PROJEKTOWAŁ:	
mgr inż. Anna Żubert sieci i instalacje sanitarne ZAP/0211/POOS/10	mgr inż. Marita Kozioł-Rogala sieci i instalacje sanitarne ZAP/0093/PWOS/14
SPRAWDZIŁ:	