


RYSUNEK WLOTU BETONOWEGO OTWARTEGO

skala 1:10

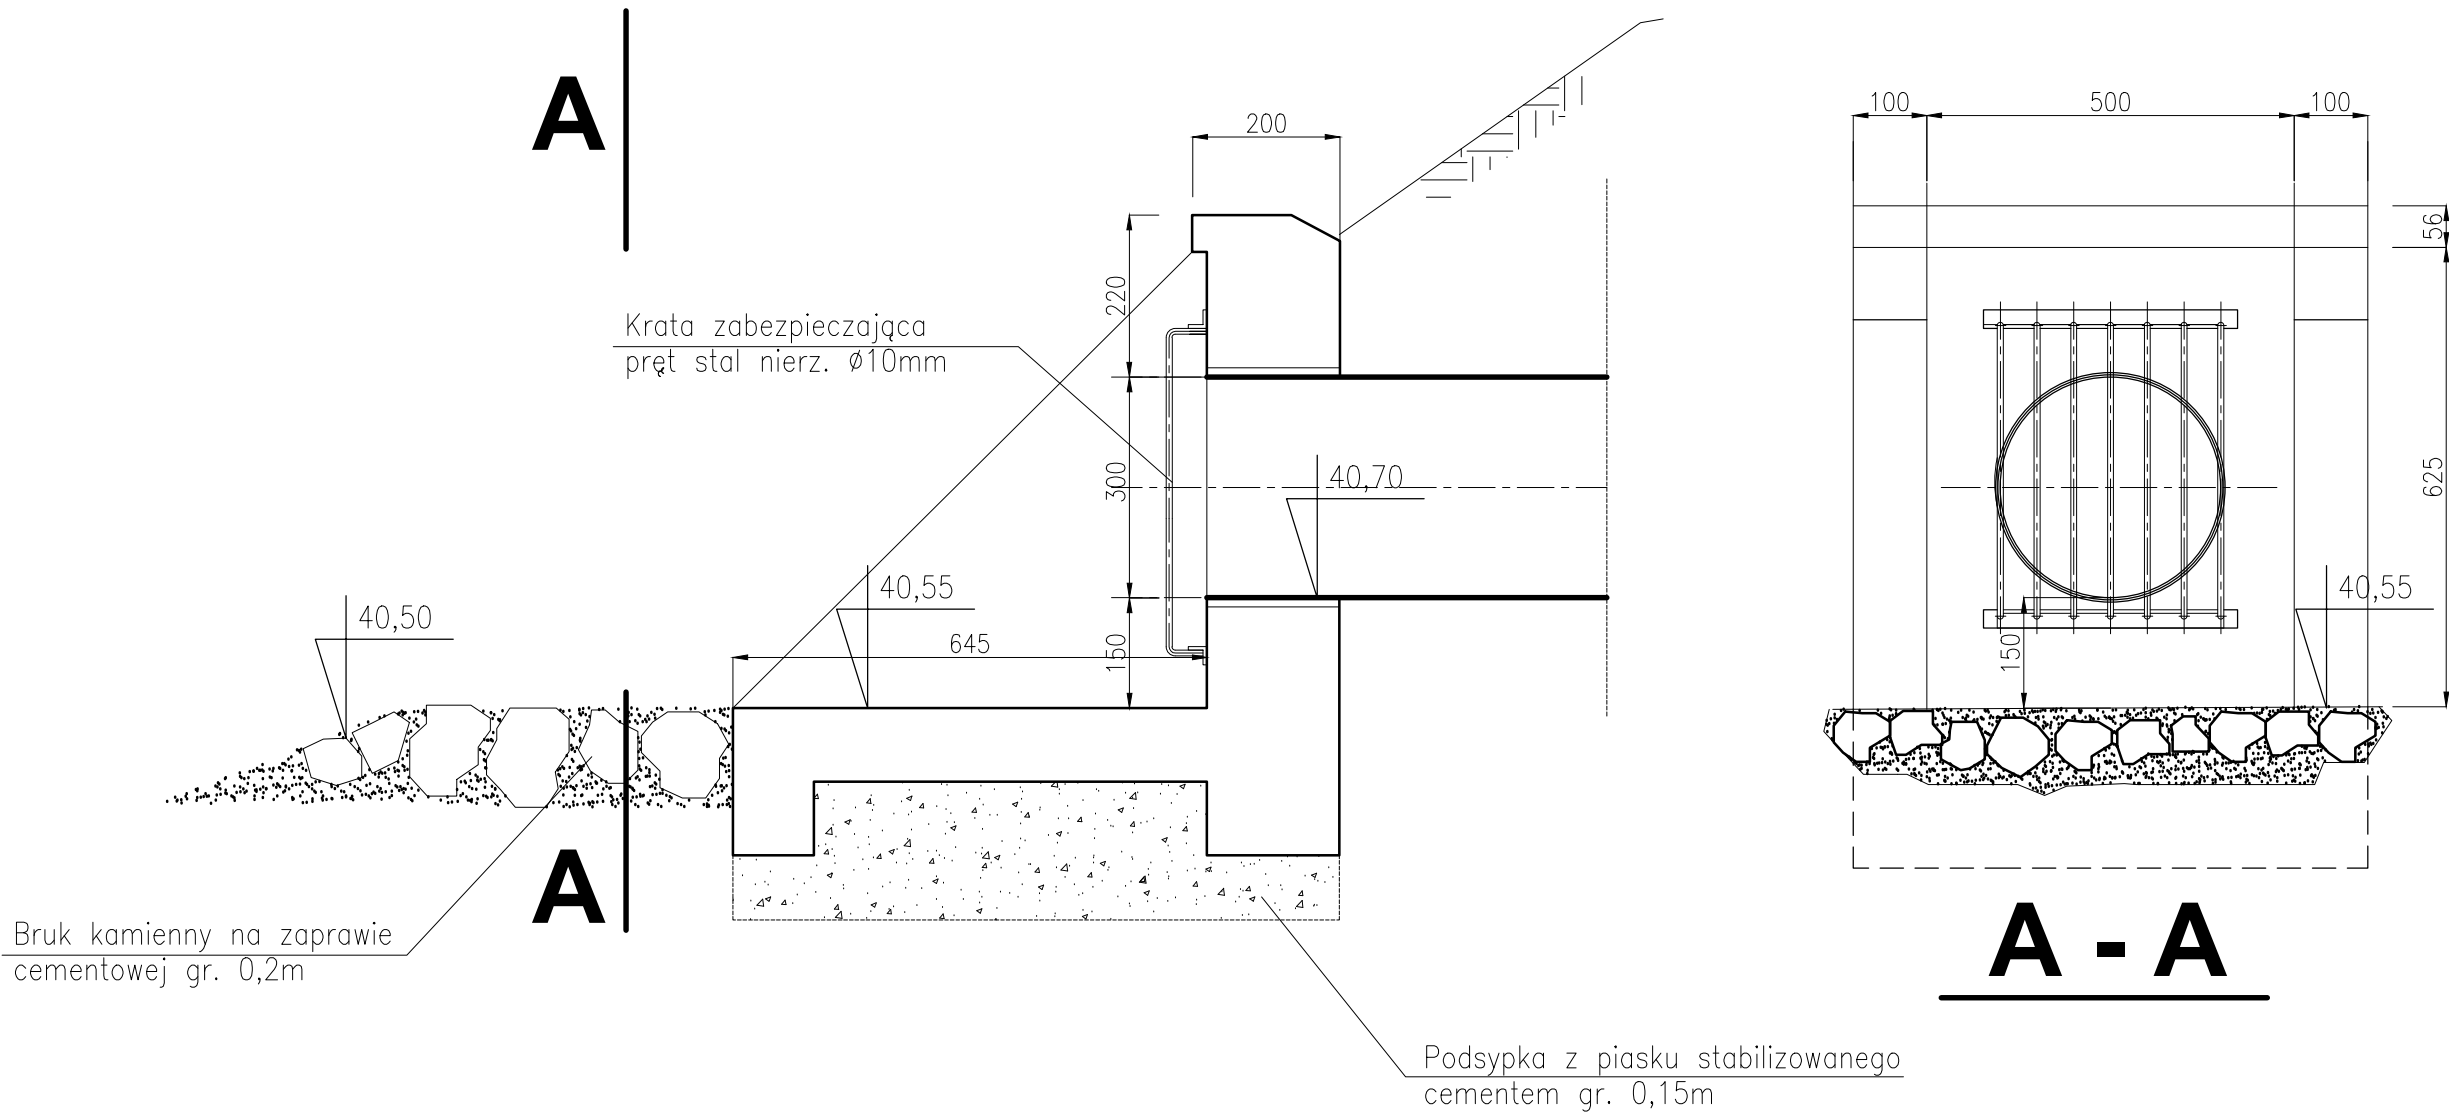

ZAŁĄCZNIK NR 3