

DECYZJA NR 191/2016

Sławno, dnia 08.09.2016 r.

Urząd Gminy
w Sławnie

2016 -09- 09

6916

podpis

Na podstawie:

- art. 39 ust.3 ustawy z dnia 21 marca 1985 r. o drogach publicznych (Dz. U. z 2016 r., poz. 460),
- art. 104 ustawy z dnia 14 czerwca 1960 r. – Kodeks postępowania administracyjnego (jednolity tekst: Dz. U. z 2016 r., poz. 23),
- Uchwały Nr CLXXXIX/784/14 Zarządu Powiatu w Sławnie z dnia 7 lipca 2014 r. w sprawie upoważnienia do załatwiania w imieniu Zarządu Powiatu w Sławnie spraw z zakresu ustawy o drogach publicznych,

w wyniku rozpatrzenia wniosku z dnia 16.08.2016 r. (data wpł. 19.08.2016 r.) oraz kolejno wniosku z dnia 06.09.2016 r. (data wpł. 06.09.2016 r.), które złożył pełnomocnik: Mirosław Łopato firma PROMIS z siedzibą w Bytowie w imieniu inwestora:

GMINA SŁAWNO
UL. M. C. SKŁODOWSKIEJ 9
76-100 SŁAWNO

zezwała się wnioskodawcy

na umieszczenie w pasie drogowym drogi powiatowej nr 3746Z Płochymierz-Łętowo, dz. nr 539, obręb ewidencyjny Żukowo, urządzeń infrastruktury technicznej niezwiązanych z potrzebami zarządzania drogami lub potrzebami ruchu drogowego, opis urządzenia: kanalizacja sanitarna i deszczowa w m. Żukowo, przy zachowaniu następujących warunków:

1. Zobowiązuję wykonawcę robót przed przystąpieniem do prowadzenia prac w pasie drogowym do wystąpienia do zarządcy drogi o wydanie decyzji na prowadzenie robót w pasie drogowym i ustalenie za powyższe opłaty oraz inwestora do wystąpienia do zarządcy drogi o wydanie decyzji ustalającej opłatę za umieszczenie w pasie drogowym urządzeń niezwiązanych z potrzebami zarządzania pod rygorem zastosowania art. 162 Kodeksu postępowania administracyjnego (jednolity tekst: Dz. U. z 2016 r., poz. 23).
2. Trasa określona na załączniku do decyzji.
3. Ustala się następujące warunki zezwolenia:
 - a. w przypadku kolizji w/w sieci z elementami pasa drogowego, podczas przebudowy pasa drogowego, inwestor na własny koszt dokona przełożenia lub zabezpieczenia uzgadnianej sieci,
 - b. na długości zadania przywrócić do stanu pierwotnego chodnik, pobocze bądź rów,
 - c. realizacja i koszt budowy lub modernizacji urządzeń nawierzchni w pasie drogowym związanych z wykonaniem zadania ponosi inwestor,
 - d. należy zapewnić dojazd mieszkańcom do posesji na czas prowadzenia budowy;
 - e. w przypadku na naruszenie konstrukcji jezdni oraz chodników przy wykonywaniu robót w pasie drogowym Inwestor ma obowiązek przywrócić pas drogowy do stanu użyteczności (w terminie określonym w zgłoszeniu), który nie będzie gorszy od poprzedniego, należy wykonać zgodnie z aktualną wiedzą inżynierską, przy zachowaniu obowiązujących norm i przepisów, według zasad jak niżej:
 - uszkodzone warstwy konstrukcyjne jezdni oraz chodników rozebrać na szerokość pozwalającą na ich właściwe przygotowanie i zagęszczenie;
 - podbudowę wykonać z materiału zgodnego ze stanem istniejącym przed zajęciem pasa drogowego, grubość i struktura podbudowy powinny odpowiadać jej pierwotnemu układowi.

- odtworzenie nawierzchni jezdni oraz chodników należy wykonać z materiałów pełnowartościowych lub nowych w przypadku chodników z zachowaniem wzoru oraz kolorystyki, w sprzyjających warunkach atmosferycznych, łączna grubość warstw musi być zgodna z istniejącą;
- prace związane z odbudową konstrukcji oraz odtworzeniem nawierzchni jezdni oraz chodników należy zlecić do realizacji wyspecjalizowanej firmie drogowej, dysponującej odpowiednią kadrą oraz sprzętem do ich wykonania i zrealizować:
 - ✓ w sprzyjających warunkach atmosferycznych;
 - ✓ zgodnie z obowiązującymi przepisami, specyfikacjami technicznymi oraz sztuką drogową;
- f. nie zezwala się na naruszenie systemów korzeniowych drzew znajdujących się w pasie drogowym,
- g. długość rury osłonowej pod jezdnią nie mniejsza niż szerokość korony drogi,
- h. głębokość rury osłonowej pod jezdnią nie mniejsza niż 1,8 m od nawierzchni jezdni,
- i. roboty prowadzone w pasie drogowym wykonać w odległości min. 1,0 m od krawędzi jezdni,
- j. zachować wszelkie parametry zawarte w projekcie.

UZASADNIENIE

Decyzja została wydana zgodnie z wnioskiem strony. Zezwolenie zarządcy drogi wyrażone w niniejszej decyzji nie jest równoznaczne z pozwoleniem na budowę stosownie do przepisów ustawy z dnia 7 lipca 1994 r. Prawo Budowlane (Dz. U. z 2016 r. poz. 290). Zezwolenie zarządcy drogi wyrażone w niniejszej decyzji nie jest równoznaczne z zezwoleniem na prowadzenie robót w pasie drogowym, o które wykonawca albo inwestor powinien wystąpić do zarządcy drogi w trybie i na warunkach określonych w ustawie z dnia 21 marca 1985 roku o drogach publicznych (Dz. U. z 2015 r. poz. 460).

W zezwoleniu tym zostaną naliczone opłaty na zajęcie pasa drogowego dróg powiatowych w powiecie sławieńskim zgodnie z uchwałą Uchwały Nr IV/V/28/15 Rady Powiatu w Sławnie z dnia 27 lutego 2015 r. w sprawie wysokości opłat za zajęcie pasa drogowego (Dz. Urz. Woj. Zachodniopomorskiego z 2015 r., poz. 764), podjętej w związku z art. 40 ust. 8 ustawy z dnia 21 marca 1985 r. o drogach publicznych (Dz. U. z 2015 r. poz. 460).

Niniejszym informuje, że na podstawie ww. decyzji Inwestorowi przysługuje prawo do dysponowania nieruchomością na cele budowlane w rozumieniu art. 3 pkt 11 ustawy Prawo Budowlane.


POUCZENIE

1. Niniejsza decyzja nie odnosi się do art. 28 b ust. 1, 2 ustawy z dnia 17 maja 1989 r. Prawo geodezyjne i kartograficzne (t.j. Dz. U z 2015 r. poz. 520).

2. Od niniejszej decyzji służy stronie odwołanie do Samorządowego Kolegium Odwoławczego w Koszalinie za moim pośrednictwem, w terminie 14 dni od daty jej otrzymania.

Otrzymują:

1. Inwestor
2. a/a

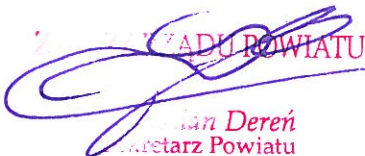
Andrzej Dereni
 Starosta Powiatu




z dnia 08.08.2016 r.

CZĘŚĆ DAŁSZA WG RYS. NR 2

RZĄD POWIATU

Jan Dereń
Starz Powiatu

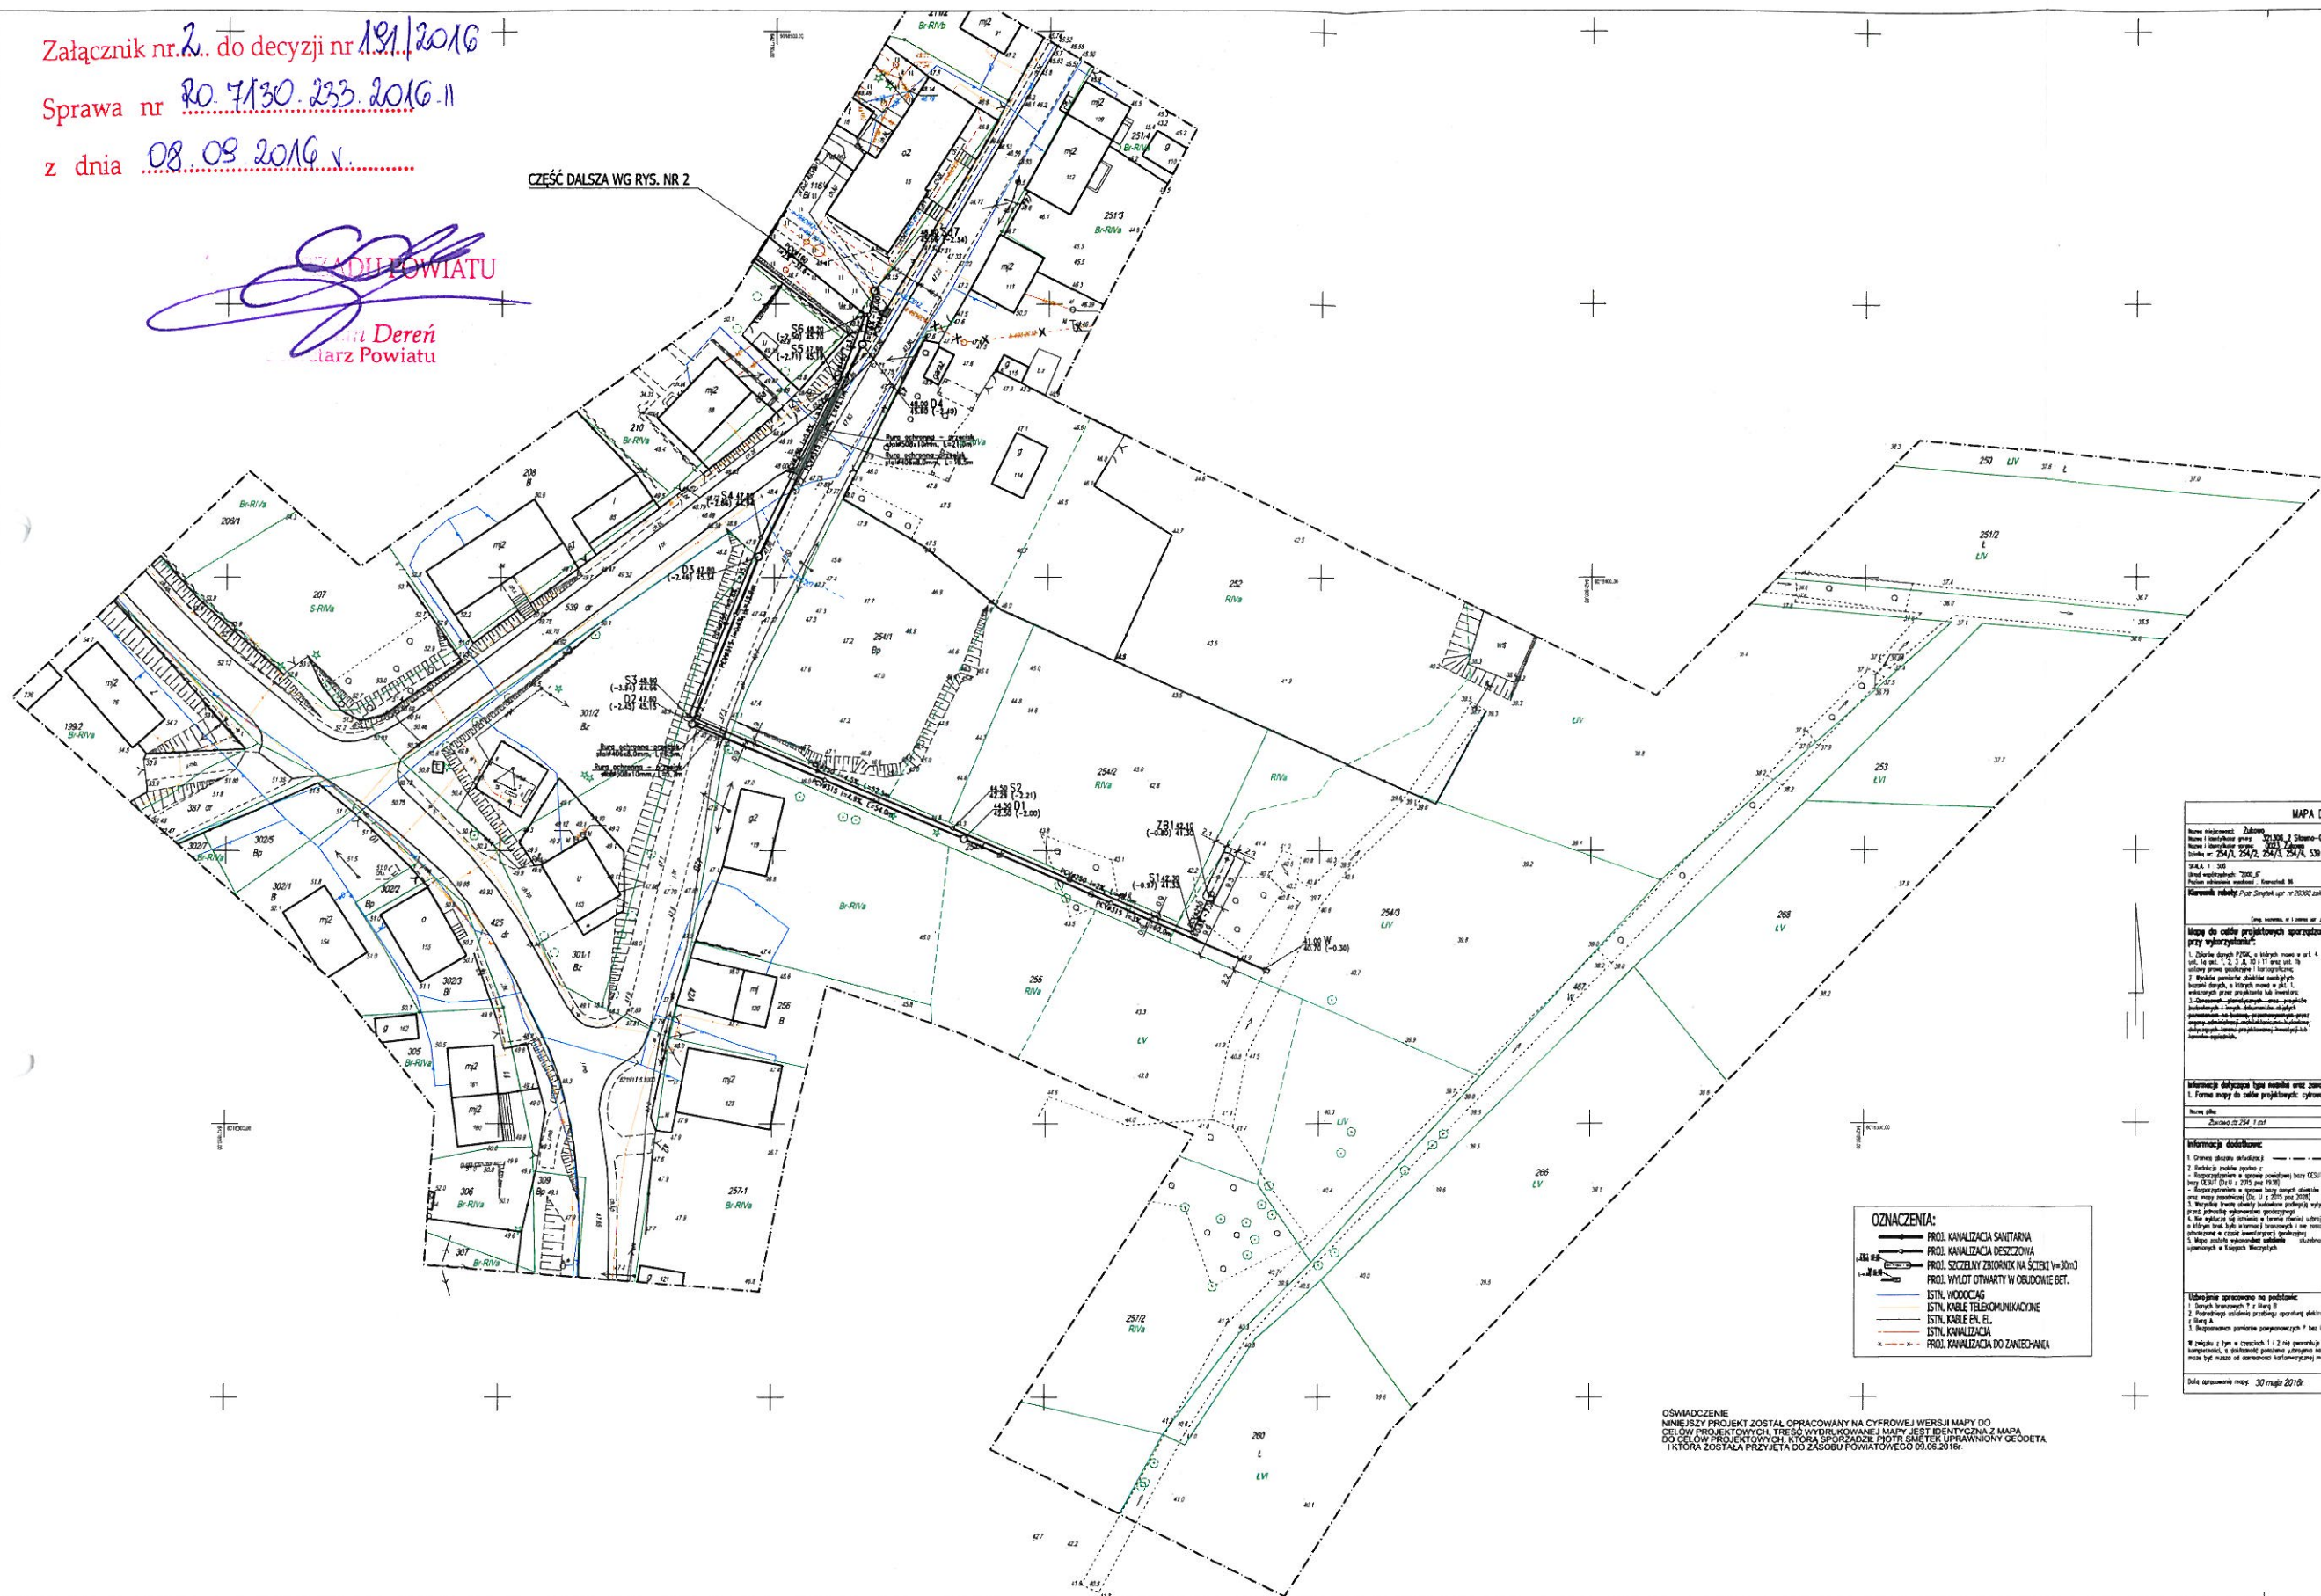

OZNACZENIA:

- PROJ. KANALIZACJA SANITARNA
- PROJ. KANALIZACJA DESZCZOWA
- PROJ. SIECIENNY ZBIORNIK NA ŚCIEKĘ Y=
- PROJ. WYŁÓZ OTWARTY W OBUDOWIE B
- ISTN. WODOCIĄG
- ISTN. KABELE TELEKOMUNIKACYJNE
- ISTN. KABELE EN. EL.
- ISTN. KANALIZACJA
- PROJ. KANALIZACJA DO ZANIECHANIA

OSWĄDZENIE
NINIEJSZY PROJEKT ZOSTAŁ OPRACOWANY NA CYFROWEJ WERSJI MAPY DO
CEŁOW PROJEKTOWYCH, TREŚĆ WYDRUKOWANEJ MAPY JEST IDENTYCZNA Z MAPĄ
DO CEŁOW PROJEKTOWYCH, KTÓRA SPORZĄDZIŁ PIOTR ŚMIĘK UPRAWNIONY GEODETA
I KTÓRA ZOSTAŁA PRZYJĘTA DO ZASOBU POWIATOWEGO 09.06.2016r.

[illegible]

ZADANIE PRACOWNIA PROJEKTOWA
PRACOWNIA PROJEKTOWA
 mgr inż. Mirosław Szwed
 77-100 BYTÓW ul. Armii Krajowej 7/3 tel.091 820 317 314

OBJĘT: KANALIZACJA SANITARNA I DESZCZOWA W ZAKŁAD. DR. SZLAMO

INWESTOR: KAMILA SZLAMO W. M. C. Skłodowskiej 9 79-100 SZLAMO

PROJEKTOWA BRANŻA SANITARNA	NA UPIR. SPECJALIZAC.	PODPIŚC	SKALA
mgr inż. MIROSŁAW ŁOPATO	2005/04/2005 na upir. specjalizacji : poszerzenie		1:500
SPRZĘTOWE BRANŻA SANITARNA	NA UPIR. SPECJALIZAC.	PODPIŚC	
mgr inż. MARCIN CHYŻAK	POW/0002/PR/0002 na upir. specjalizacji : poszerzenie		01/03.09.2010r.
NAZWA PROJEKTU: PROJEKT ZAGOSPODAROWANIA TERENU TRASA KANALIZACJI SANITARNEJ I DESZCZOWEJ			RTS N 1