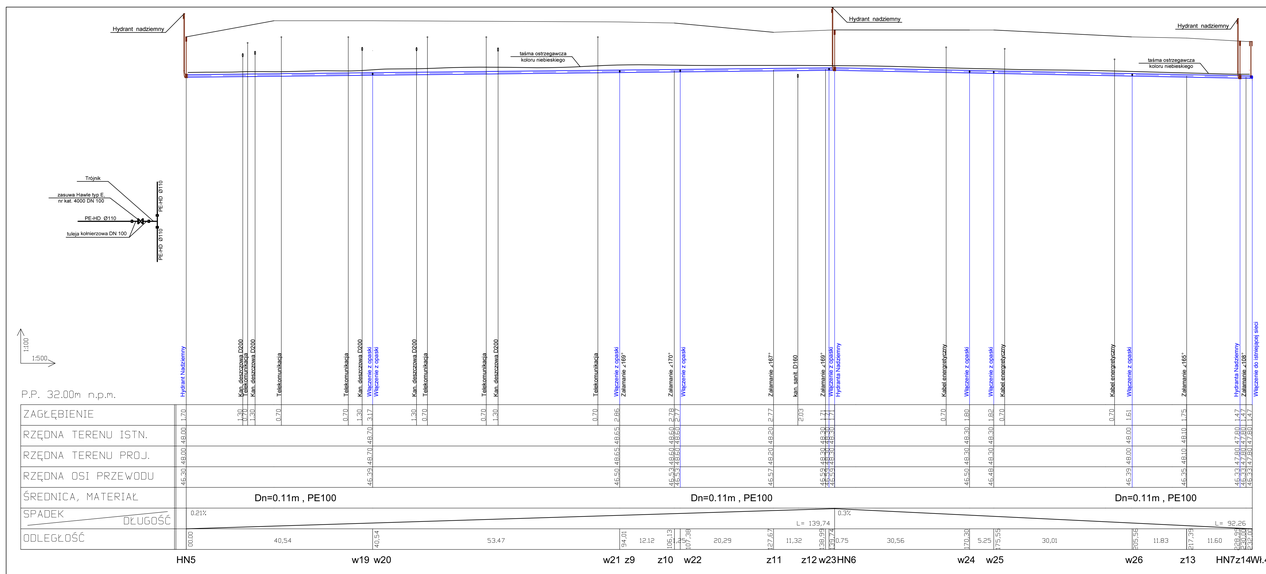

UWAGA:
Sprawdzić rzędne osi istniejacego wodociągu

NAZWA I ADRES OBIEKTU	PRZEBUDOWA DROGI GMINNEJ W MIEJSCOWOŚCI NOSKOWO	SKALA 1:100 /500	NR ARK. 10
INWESTOR	GMINA SŁAWNO, UL. M. C. SKŁODOWSKIEJ 9, 76 -100 SŁAWNO		
PRZEDMIOT RYSUNKU	Profil wodociągu	BRANŻA SANITARNA	

IMIĘ I NAZWISKO	NR UPRAWNIEŃ	DATA	PODPIS
PROJEKTOWAŁ mgr inż. Leszek Łatowski	UMKU/7942/2/95	10.2019r.	
SPRAWDZIŁ mgr inż. Renata Kacperek-Sotomska	179/lo/2002	10.2019r.	
ASYSTENT PROJEKTANTA mgr inż. Edward Brzóska		10.2019r.	