


HYDRANT NADZIEMNY

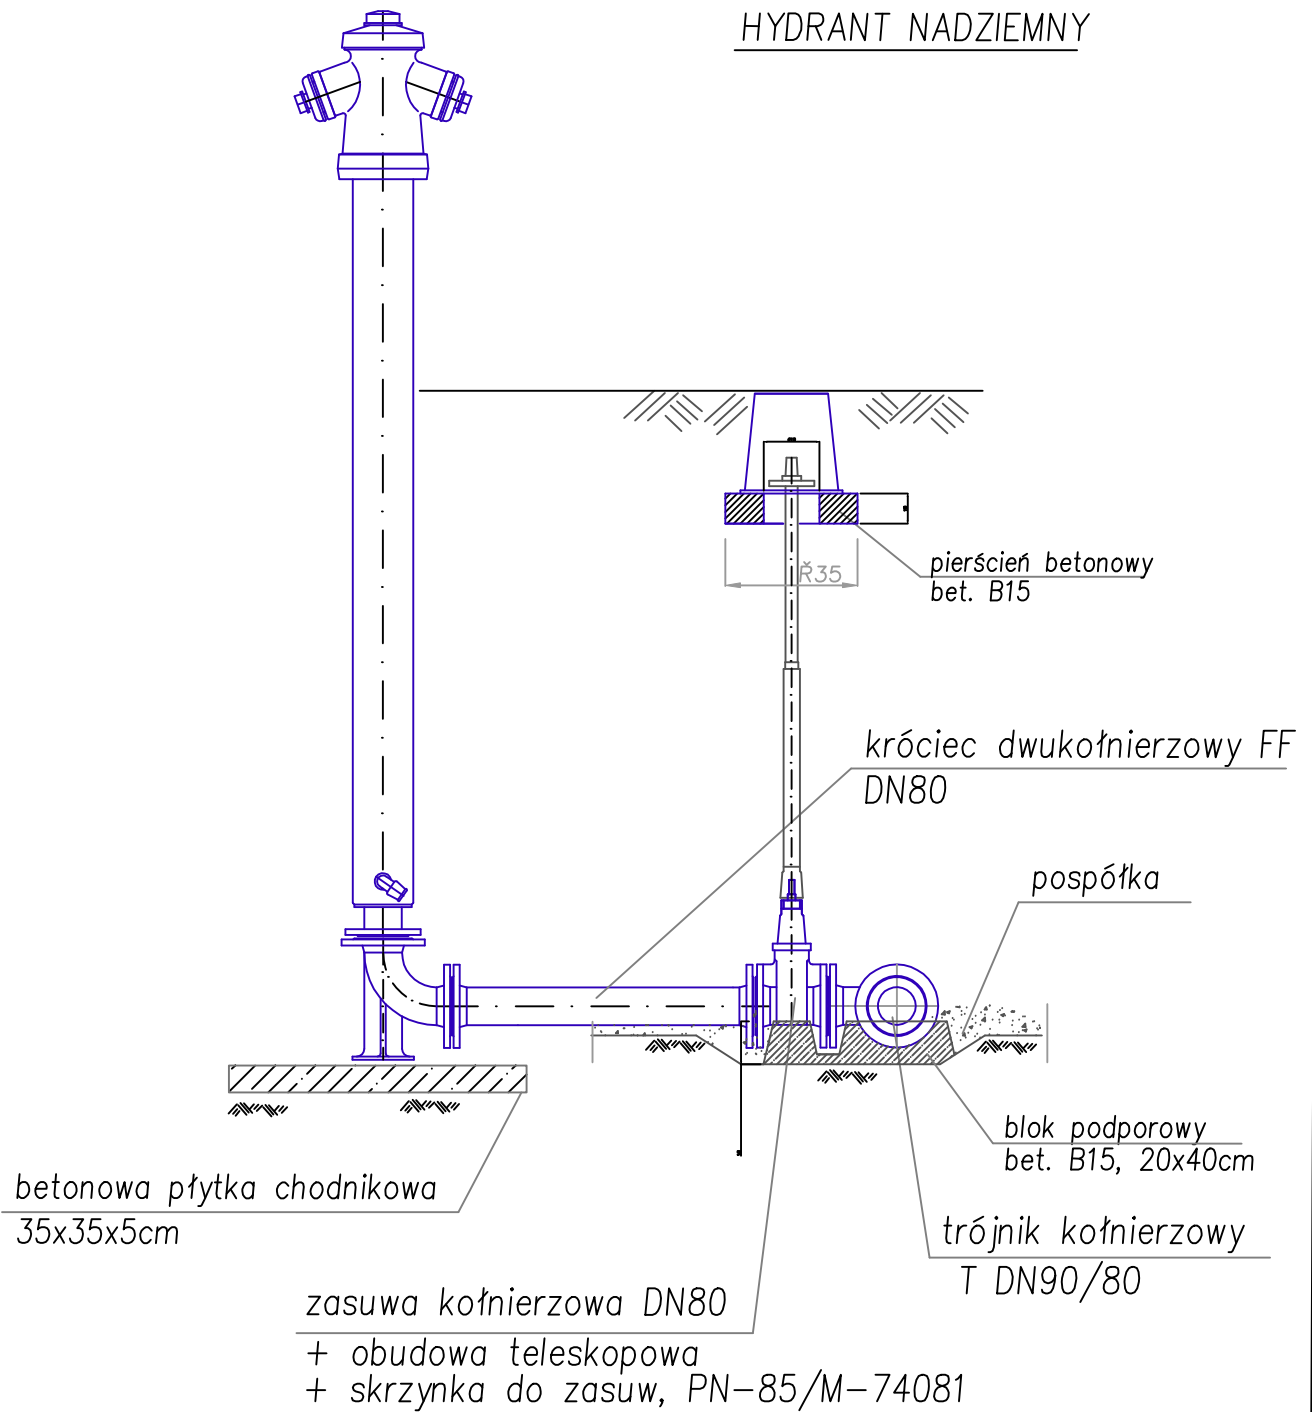

NAZWA I ADRES OBIEKTU	PRZEBUDOWA DROGI GMINNEJ W MIEJSCOWOŚCI NOSKOWO			SKALA	NR RYS.
INWESTOR	GMINA SŁAWNO, UL. M. C. SKŁODOWSKIEJ 9, 76 -100 SŁAWNO			-	10
PRZEDMIOT RYSUNKU	Schemat podłączenia hydrantu nadziemnego			BRANŻA SANITARNA	
	IMIĘ I NAZWISKO	NR UPRAWNIEN	DATA	PODPIS	
PROJEKTOWAŁ	mgr inż. Leszek Łatowski	UAN/U/7342/120/91	10.2015r.		
SPRAWDZIŁ	mgr inż. Renata Kacperk-Sotomska	170/Sz/2002	10.2015r.		
ASYSTENT PROJEKTANTA	mgr inż. Edward Brzóska		10.2015r.		