


PRZEKRÓJ

BUDOWA KANALIZACJI DESZCZOWEJ W M. NOSKOWO


MAPA POGLĄDOWA

WYLOT DO ROWU

skala 1:20

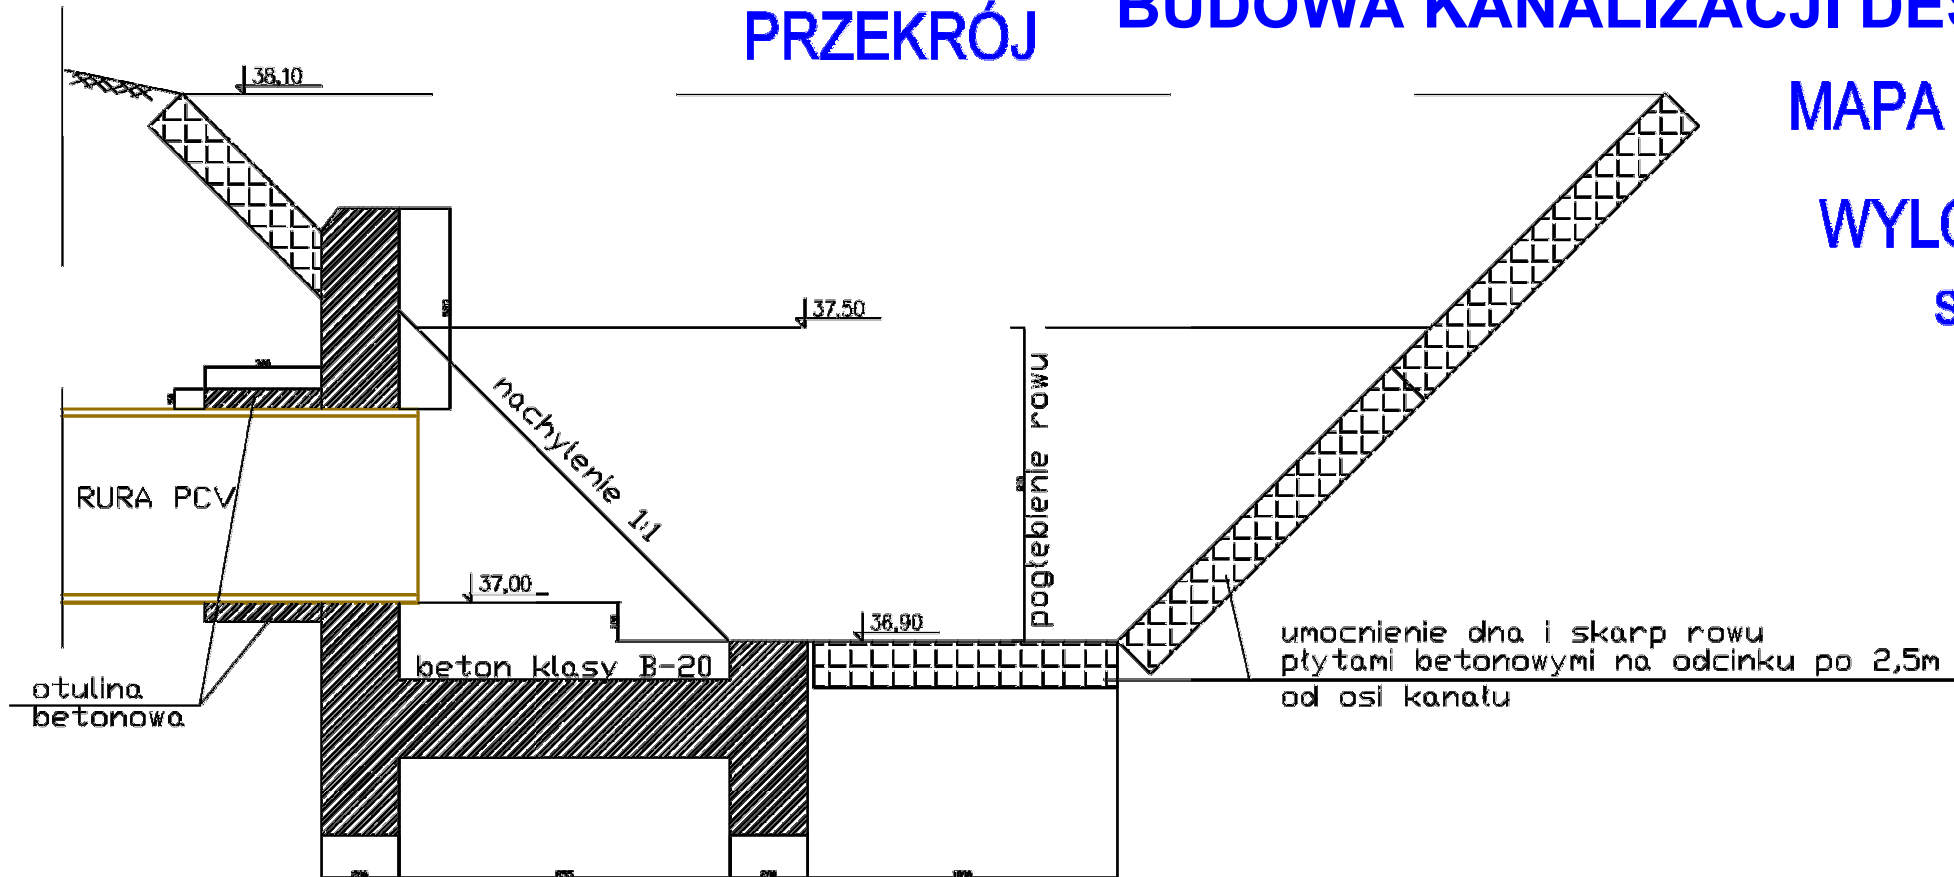

RZUT

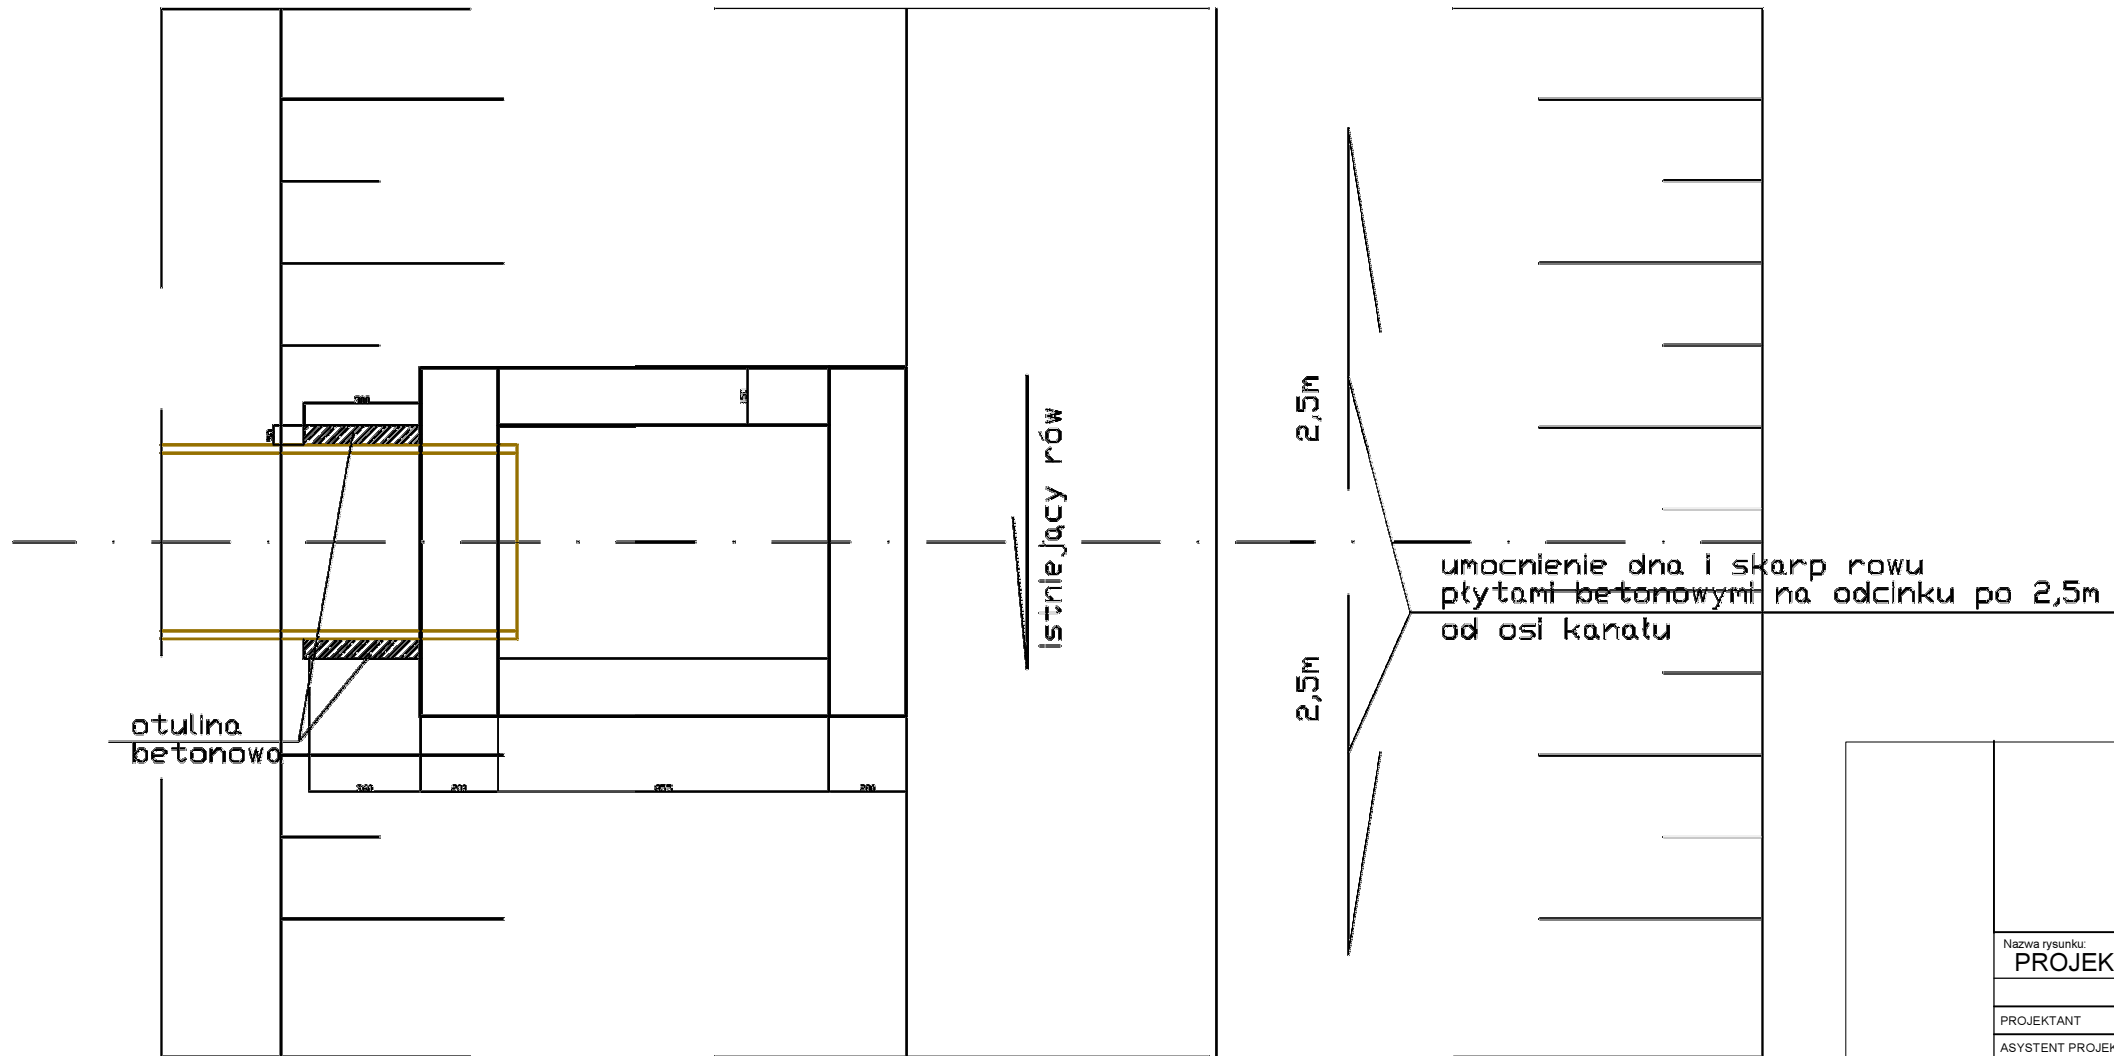

BIURO PROJEKTOWANIA I NADZORU BUDOWNICTWA KOMUNIKACYJNEGO mgr inż. RAFAŁ KLIMEK ul. Tragutta 2b, 78-400 SZCZECINEK, e-mail: klimek.r@wp.pl				
Inwestor: GMINA SŁAWNO, UL. M. C. SKŁODOWSKIEJ 9, 76 -100 SŁAWNO				
Nazwa inwestycji: PRZEBUDOWA DROGI GMINNEJ W MIEJSCOWOŚCI NOSKOWO				
Nazwa rysunku: PROJEKTOWANY WYLOT DO ROWU - KANALIZACJA DESZCZOWA				
Imię i nazwisko		Nr uprawnień	Podpis	Data
mgr inż. Leszek Łatowski		UAN/U/7342/120/91		10.2015
ASYSTENT PROJEKTANTA		mgr inż. Edward Brzóska		
SPRAWDZIŁ				
				Nr rysunku: 9