




P.P. 30.00m n.p.m.

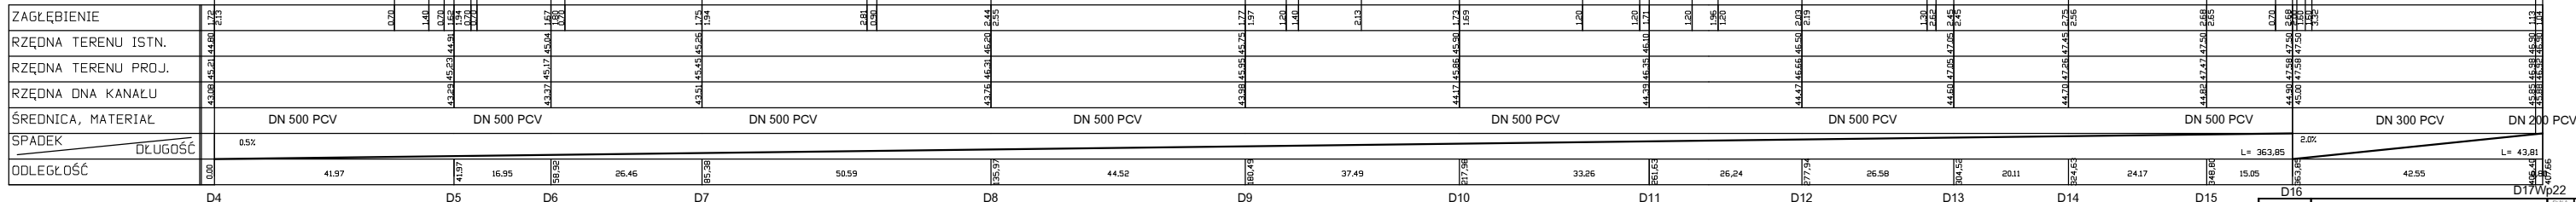

**UWAGA:**  
Regulację wysokości rzędnych góry studni i wpustów ulicznych  
należy wykonać zgodnie z projektem drogowym

NAZWA I ADRES OBIEKTU		PRZEBUDOWA DROGI GMINNEJ W MIEJSCOWOŚCI NOSKOWO		SKALA	1:500
INWESTOR		GMINA SŁAWNO, UL. M. C. SKŁODOWSKIEJ 9, 76-100 SŁAWNO		5	
PRZEDMIOT RYSUNKU		Profil kanalizacji deszczowej		SANITARNIA	
PROJEKTOWAŁ		mgr inż. Leszek Łatowski	mgr inż. Leszek Łatowski	10.2019	
SPRAWDZIŁ		mgr inż. Renata Kasperki-Solomska	mgr inż. Renata Kasperki-Solomska	10.2019	
ASYSTENT PROJEKTANTA		mgr inż. Edward Brzanka	mgr inż. Edward Brzanka	10.2019	