


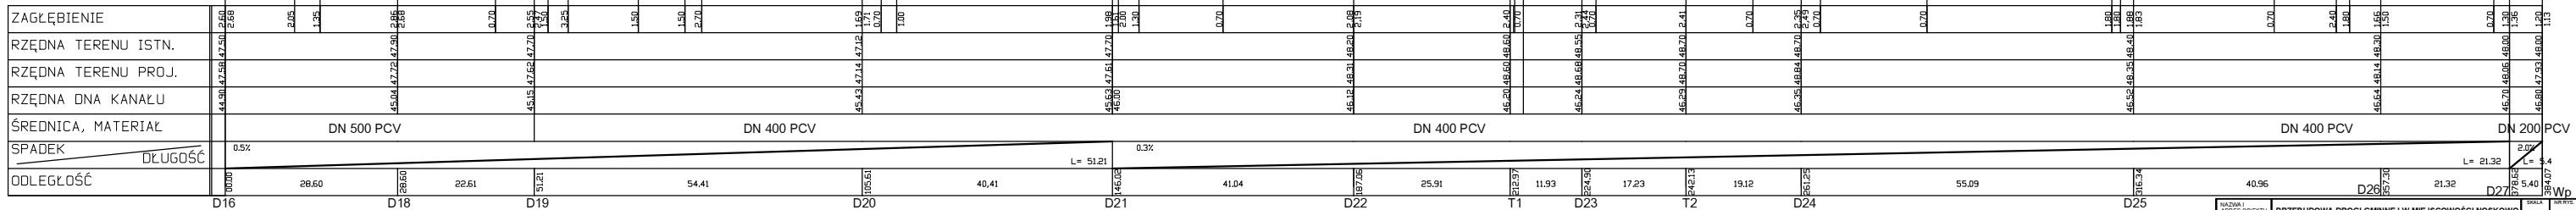

P.P. 30.00m n.p.m.



**UWAGA:**  
Regulację wysokości rzędnych góry studni i wpustów ulicznych należy wykonać zgodnie z projektem drogowym

|                       |   |         |                         |       |         |
|-----------------------|---|---------|-------------------------|-------|---------|
| NAZWA I ADRES OBIEKTU | PRZEBUDOWA DROGI GMINNEJ W MIEJSCOWOŚCI NOSKOWO       |         |                         | SKALA | 6       |
| INWESTOR              | GMINA SŁAWNO, UL. M. C. SKŁODOWSKIEJ 5, 76-100 SŁAWNO |         |                         | 1:100 |         |
| PROJEKTANT            | Profil kanalizacji deszczowej                         |         |                         | 1:500 |         |
| PROJEKTOWAŁ           | mgr inż. Leszek Łatowski                              | WYKONAŁ | mgr inż. Edward Brzozka | DATA  | 10.2015 |
| SPRAWDZIŁ             | mgr inż. Renata Kacprzak-Solomska                     | WYKONAŁ | mgr inż. Edward Brzozka | DATA  | 10.2015 |
| ADWENT                | mgr inż. Edward Brzozka                               | WYKONAŁ | mgr inż. Edward Brzozka | DATA  | 10.2015 |