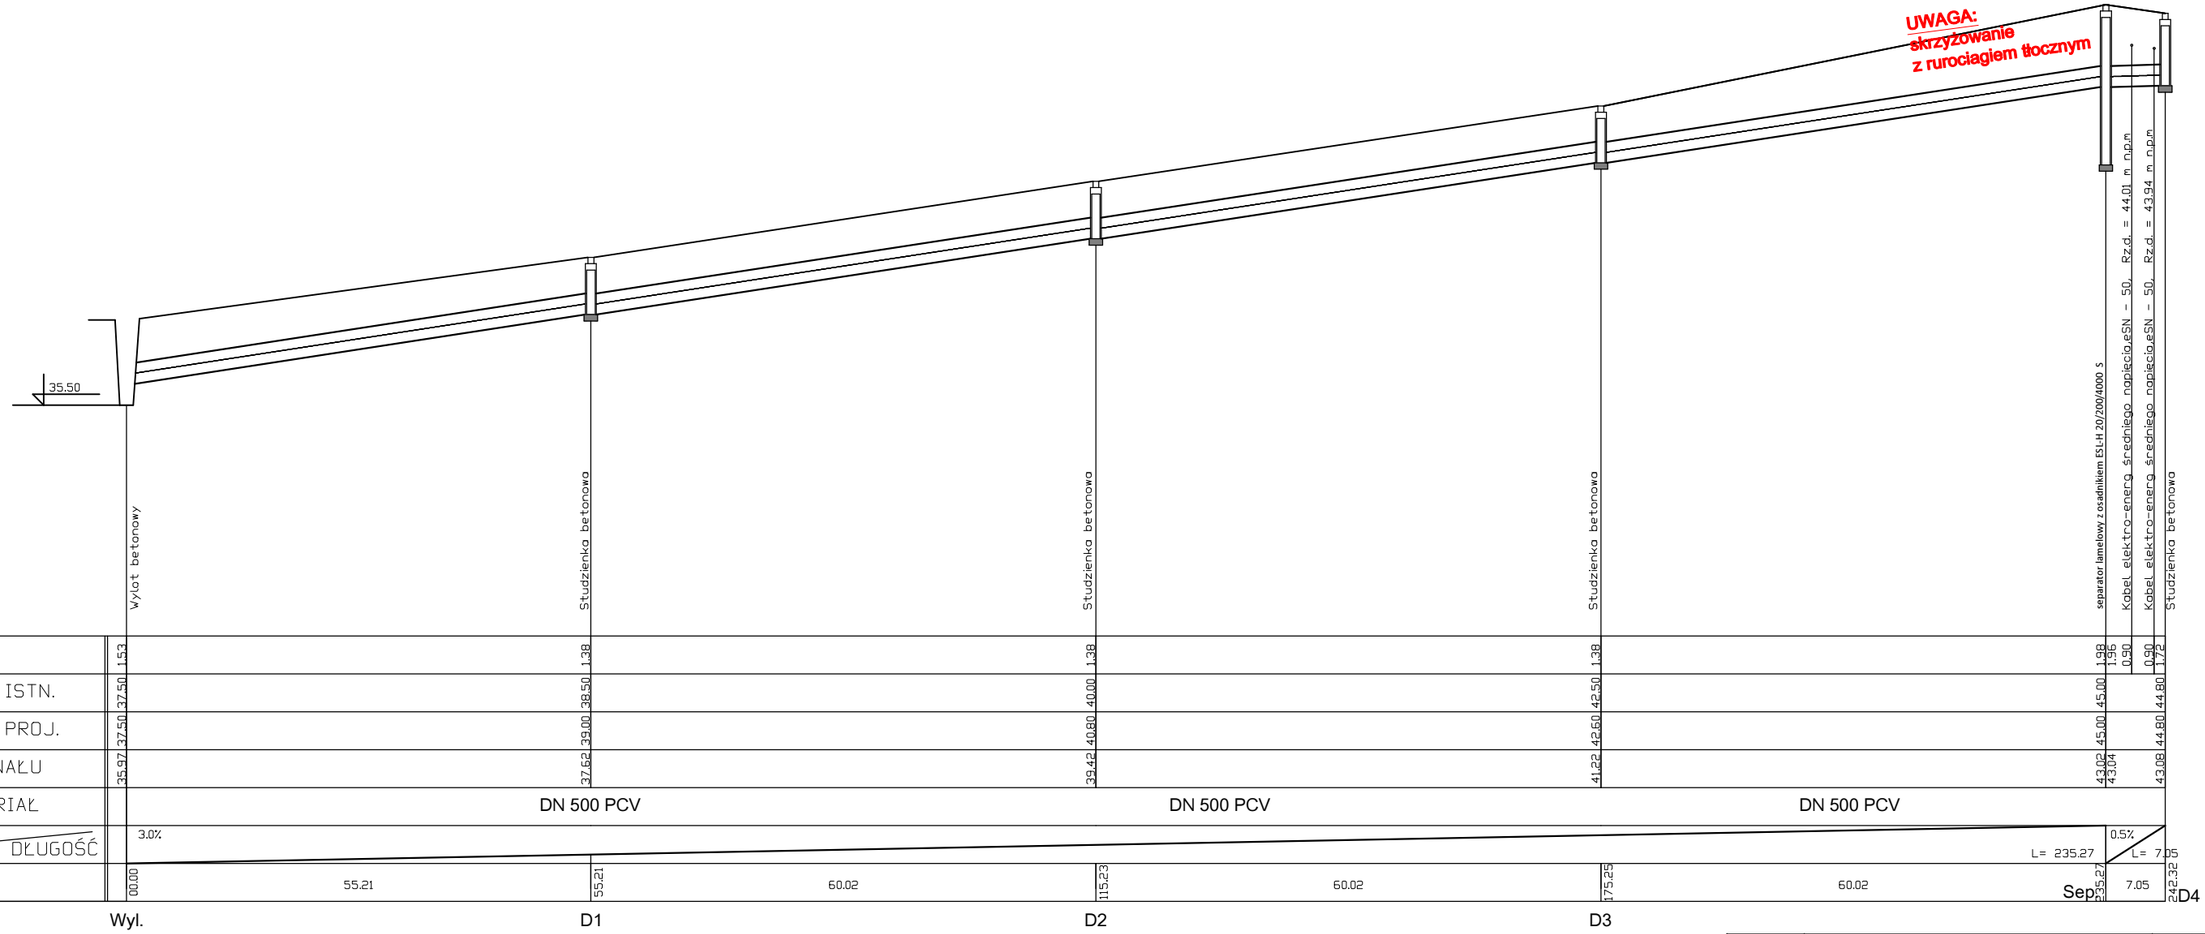

NAZWA I ADRES OBIEKTU	**PRZEBUDOWA DROGI GMINNEJ W MIEJSCOWOŚCI NOSKOWO**		SKALA 1:100 /500	NR RYS 4
INWESTOR	**GMINA SŁAWNO, UL. M. C. SKŁODOWSKIEJ 9, 76 -100 SŁAWNO**			
PRZEDMIOT RYSUNKU	**Profil kanalizacji deszczowej**			BRANŻA SANITARNA
	IMIĘ I NAZWISKO	NR UPRAWNIEŃ	DATA	PODPIS
PROJEKTOWAŁ	mgr inż. Leszek Łatowski	UAN/II/7342/120/91	10.2015r.	
SPRAWDZIŁ	mgr inż. Renata Kacperek-Sotomska	170/Sz/2002	10.2015r.	
ASYSTENT PROJEKTANTA	mgr inż. Edward Brzóska		10.2015r.	