

DzT/UP-267/115

Słupsk, dnia 23.11.2015r.

BETIS Edward Brzóska
ul. Promykowa 17
75-654 Koszalin

dot: uzgodnienia projektu przebudowy sieci wodociągowej i kanalizacji sanitarnej oraz budowy kanalizacji deszczowej w ciągu drogi gminnej w m. Noskowo, gmina Sławno.

Inwestor:
Gmina Sławno

Zakład Usług Wodnych Sp. z o.o. w Słupsku uzgadnia niniejszy projekt w zakresie przebudowy sieci pod warunkiem zastosowania się do następujących uwag:

- 1/ do przebudowanej sieci wodociągowej należy przełączyć wszystkie przyłącza wodociągowe i istniejące odcinki sieci wodociągowej. W obrębie m. Noskowo mogą wystąpić przewody, na które brak jest informacji branżowej. Na etapie wykonawstwa sieci i przyłącza należy lokalizować przekopami kontrolnymi.
- 2/ w miejscach wskazanych na rysunku nr 2 żółtym zakreślaczem wbudować zasuwy odcinające na sieci wodociągowej. Stosować zasuwy o parametrach jak w warunkach technicznych.
- 3/ na przyłączach wodociągowych stosować wszędzie zasuwy klinowe o średnicy nie mniejszej niż $dn=32$ mm. Przyłącza wykonać z rur PE PN10 SDR 11 o średnicy nie mniejszej DN/OD 40 mm. Zasuwy odcinające stosować na wszystkich przyłączach istniejących i projektowanych.
- 4/ odcinek kanalizacji sanitarnej ks200, zaznaczony na rysunku nr 2 zielonym zakreślaczem sprawdzić na etapie wykonawstwa. W przypadku złego stanu technicznego lub kolizji z projektowaną kanalizacją deszczową (pomiędzy studnią D5 i D6) należy go wymienić. Zastosować przewody i studnie systemowe PVC/PE.
- 5/ wszelkie roboty ziemne w obrębie istniejącej sieci wodociągowej i kanalizacji sanitarnej wykonywać z zachowaniem należytej ostrożności. Uwaga: rzeczywiste lokalizacje przewodów mogą znacznie odbiegać od wykazanych na mapie. W przypadku uszkodzenia w czasie prowadzenia robót wszelkie koszty związane z naprawą ponosić będzie wykonawca lub Inwestor.
- 6/ termin wykonania przebudowy oraz sposób powiadomienia odbiorców o przerwie w dostawie wody uzgodnić w dziale eksploatacji naszej spółki. Kontakt telefoniczny na nr 509 204 268 lub 59 844 97 78.
- 7/ w trakcie realizacji przebudowy sieci zgłosić do odbioru technicznego wszystkie roboty podlegające zakryciu, a w szczególności ułożenie rur w otwartym wykopie. Zgłoszenie telefoniczne do działu technicznego – nr 500 114 015 lub 59 844 97 72.
- 8/ wszelkie odstępstwa od projektu na etapie wykonawstwa muszą zostać uzgodnione również z naszą spółką.
- 9/ o przystąpieniu do robót powiadomić spółkę na piśmie podając dane osoby odpowiedzialnej za ich prowadzenie.

Niniejsze uzgodnienie traci swą ważność po upływie 2 lat od daty wystawienia.

Za:


- projekt przebudowy sieci ostemplowany na rys. nr 2

Otrzymują:

1/ Adresat

2/ aa

SPECJALISTA
ds. technicznych
mgr inż. Anna Arciszewska

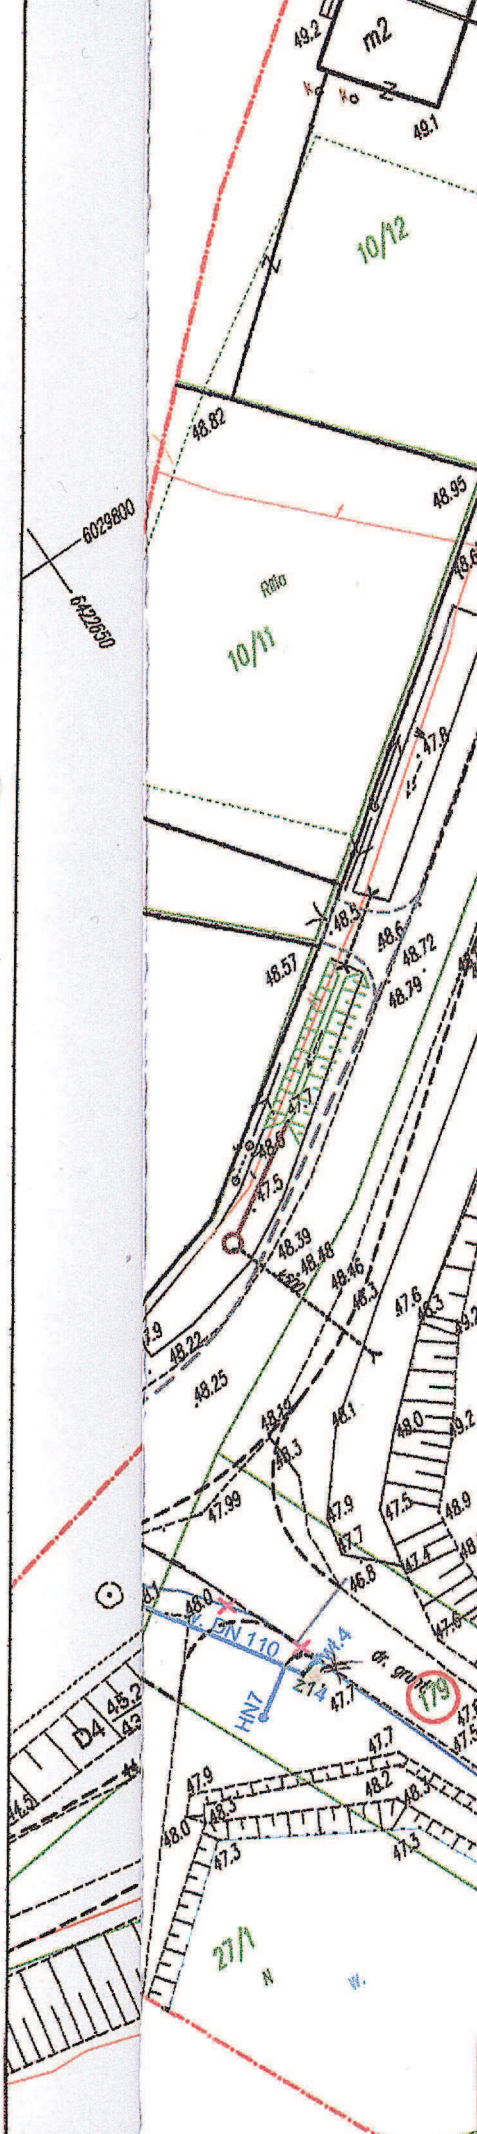

ZAKŁAD USŁUG WODNYCH
Sp. z o.o.
52-500 SŁUPSK, ul. Szczecińska 86

Nr ewid. uzgod.
264/15

Zakład Usług Wodnych Sp. z o.o. w Słupsku
uzgodnia niniejszy projekt w zakresie połączenia wodociagowego i instalacji zgrzewczej z siecią komunalną pod warunkiem uwzględnienia w nim koniecznych poprawek oraz zastosowanie się do następujących uwag.

*Wartość a pierwsze oporów -
miej D5 / UP-264/3742/15 z dnia
23.11.2015. Pismo stanowi interpretację
części inżynierskiej.*

O rozpoczęciu robót należy powiadomić pisemnie dostawcę wody z wyprzedzeniem 14 dniowym.
Niniejsze uzgodnienie traci swą ważność po upływie jednego roku od daty wystawienia.

2 let

SPECJALISTA
ds. technicznych
mgr inż. Anna Arciszewska

LEGENDA:

- DN 400 - proj. kan. deszczowa
- k.s. DN 200 - proj. kan. sanitarna
- k. DN 110 - proj. wodociąg
- linia energetyczna



BIURO PROJEKTOWANIA I NADZORU
BUDOWNICTWA KOMUNIKACYJNEGO mgr inż. RAFAŁ KLIMEK
ul. Traugutta 2b, 78-400 SZCZECINEK, e-mail: klimek.r@wp.pl

Investor: **GINA SŁAWNO, UL. M. C. SKŁODOWSKIEJ 9, 76-100 SŁAWNO**

Nazwa inwestycji: **PRZEBUDOWA DROGI GMINNEJ W MIEJSCOWOŚCI NOSKOWO**

| | | | | | |
|---|-----------------------------------|-------------------|--------------------|---------|------------------------|
| Nazwa rysunku: PROJEKT ZAGOSPODAROWANIA - KANALIZACJA DESZCZOWA, SANITARNA I WODOCIĄG | | | | | Skala 1:500 |
| | Imię i nazwisko | Nr uprawnień | Położenie | Data | |
| PROJEKTANT | mgr inż. Leszek Łatowski | UAN/U/7342/120/91 | <i>[Signature]</i> | 10.2015 | Nr rysunku 2 |
| SPRAWDZIŁ | mgr inż. Renata Koperska-Solomska | 170/Sz/2002 | <i>[Signature]</i> | 10.2015 | |
| ASYSTENT PROJEKTANTA | mgr inż. Edward Brzóska | | <i>[Signature]</i> | 10.2015 | |