


INWENTARYZACJA KANALIZACJI SANITARNEJ ORAZ WODOCIĄGU

321306_2.0009 gm. Sławno
Obr. Noskowo dz. 181, 229
ID 6640.199.2016
dn. 17.03.2016r.
skala 1:500

GEODETA UPRAWNIENY
mgr inż. J. Gackowski
Uprawnienie Nr. 6207
Z.O.J. „GEODEZJA”
ul. Reja 10 76-200 Słupsk

Załącznik nr 6 do SKWZ

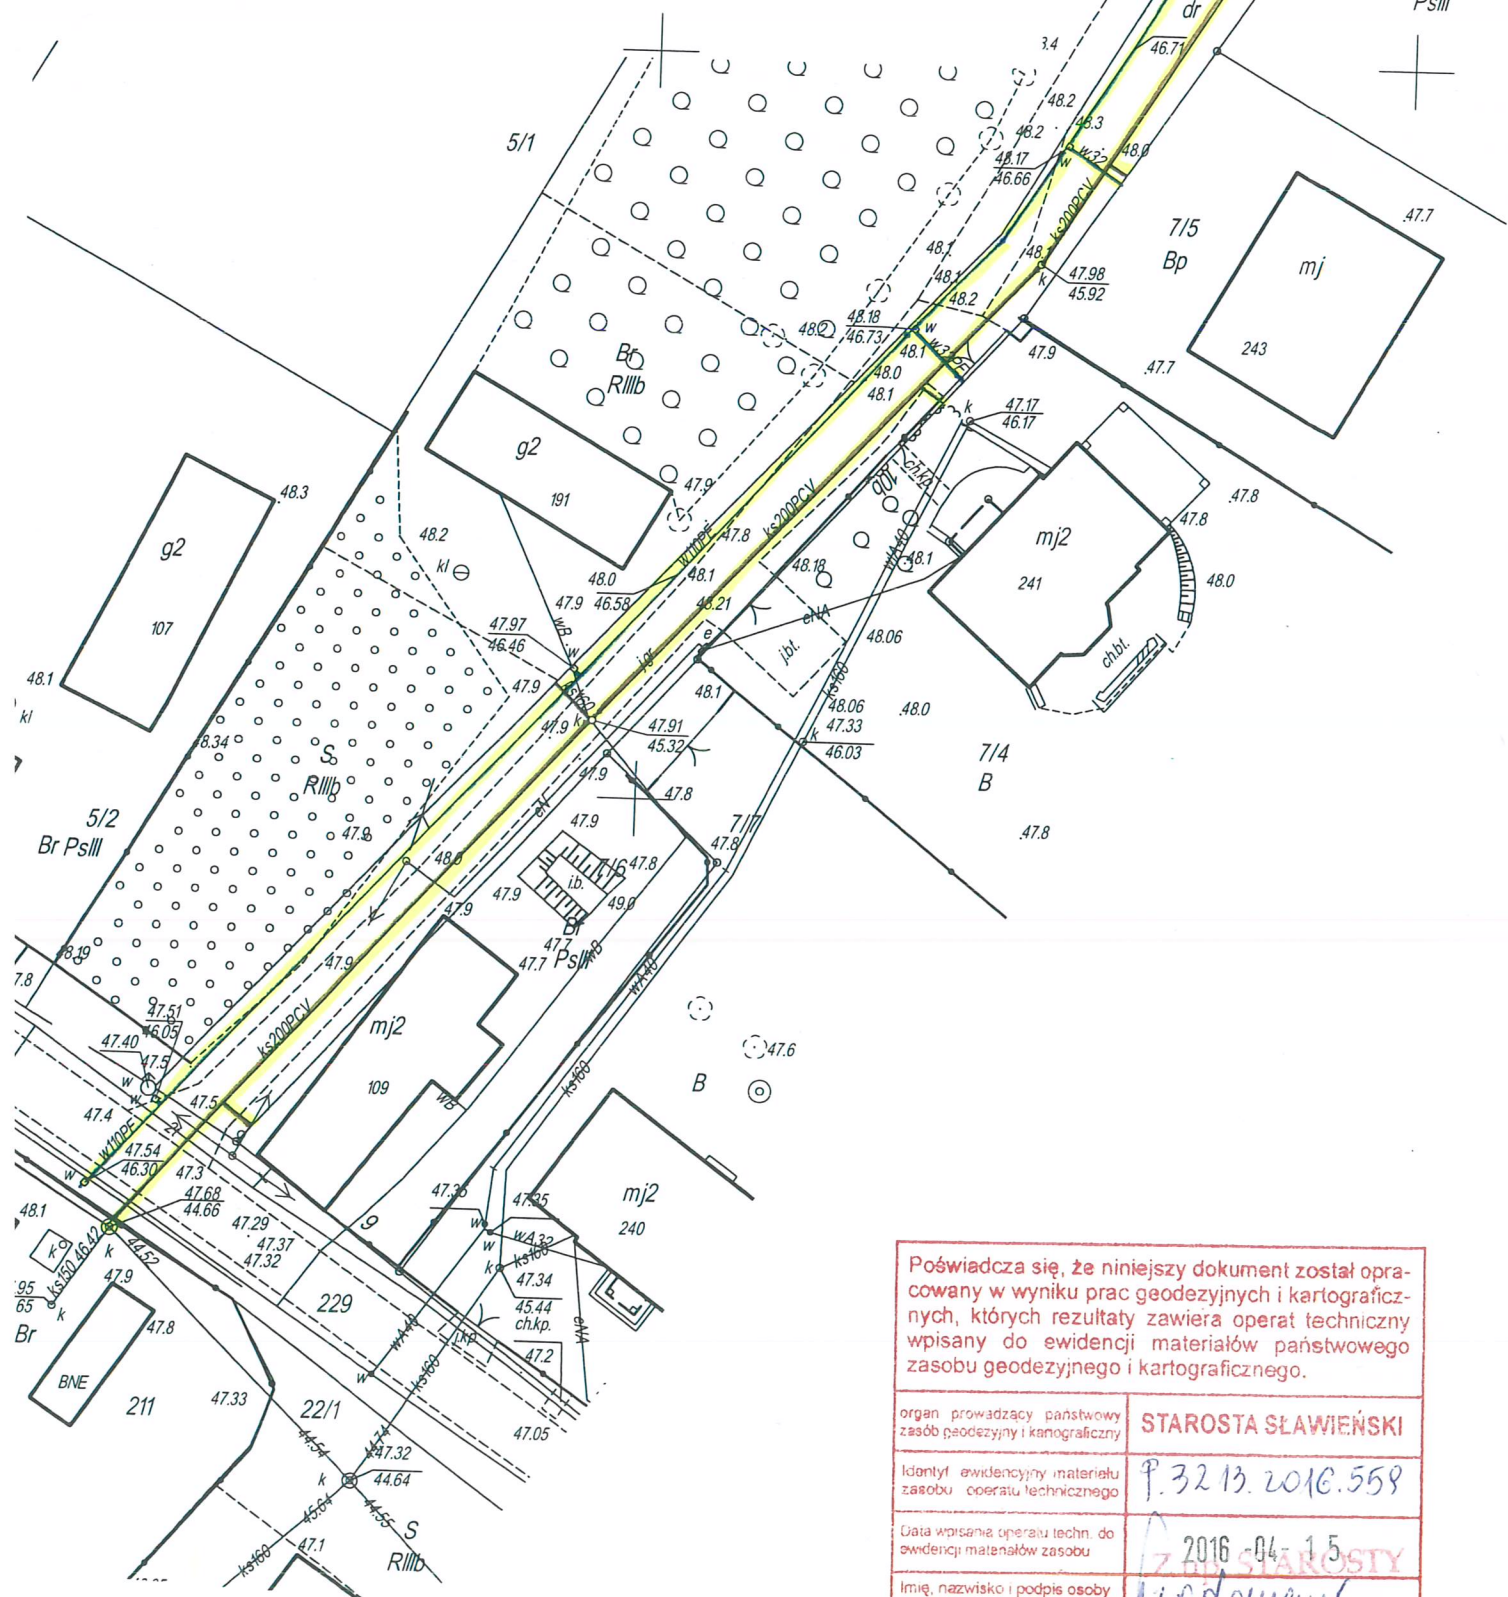

Poświadczam, że niniejszy dokument został opracowany w wyniku prac geodezyjnych i kartograficznych, których rezultaty zawiera operat techniczny wpisany do ewidencji materiałów państwowego zasobu geodezyjnego i kartograficznego.

organ prowadzący państwowy zasób geodezyjny i kartograficzny	STAROSTA SŁAWIEŃSKI
Identyfikator ewidencyjny materiału zasobu operatu technicznego	P.3213.2016.558
Data wpisania operatu technicznego do ewidencji materiałów zasobu	2016-04-15
Imię, nazwisko i podpis osoby reprezentującej organ	<i>Redemur</i> Mikolaj Adamczyk

Atestowany w Wydziale Geodezji, Kartografii i Informatyki Urzędu Miejskiego w Sławnie