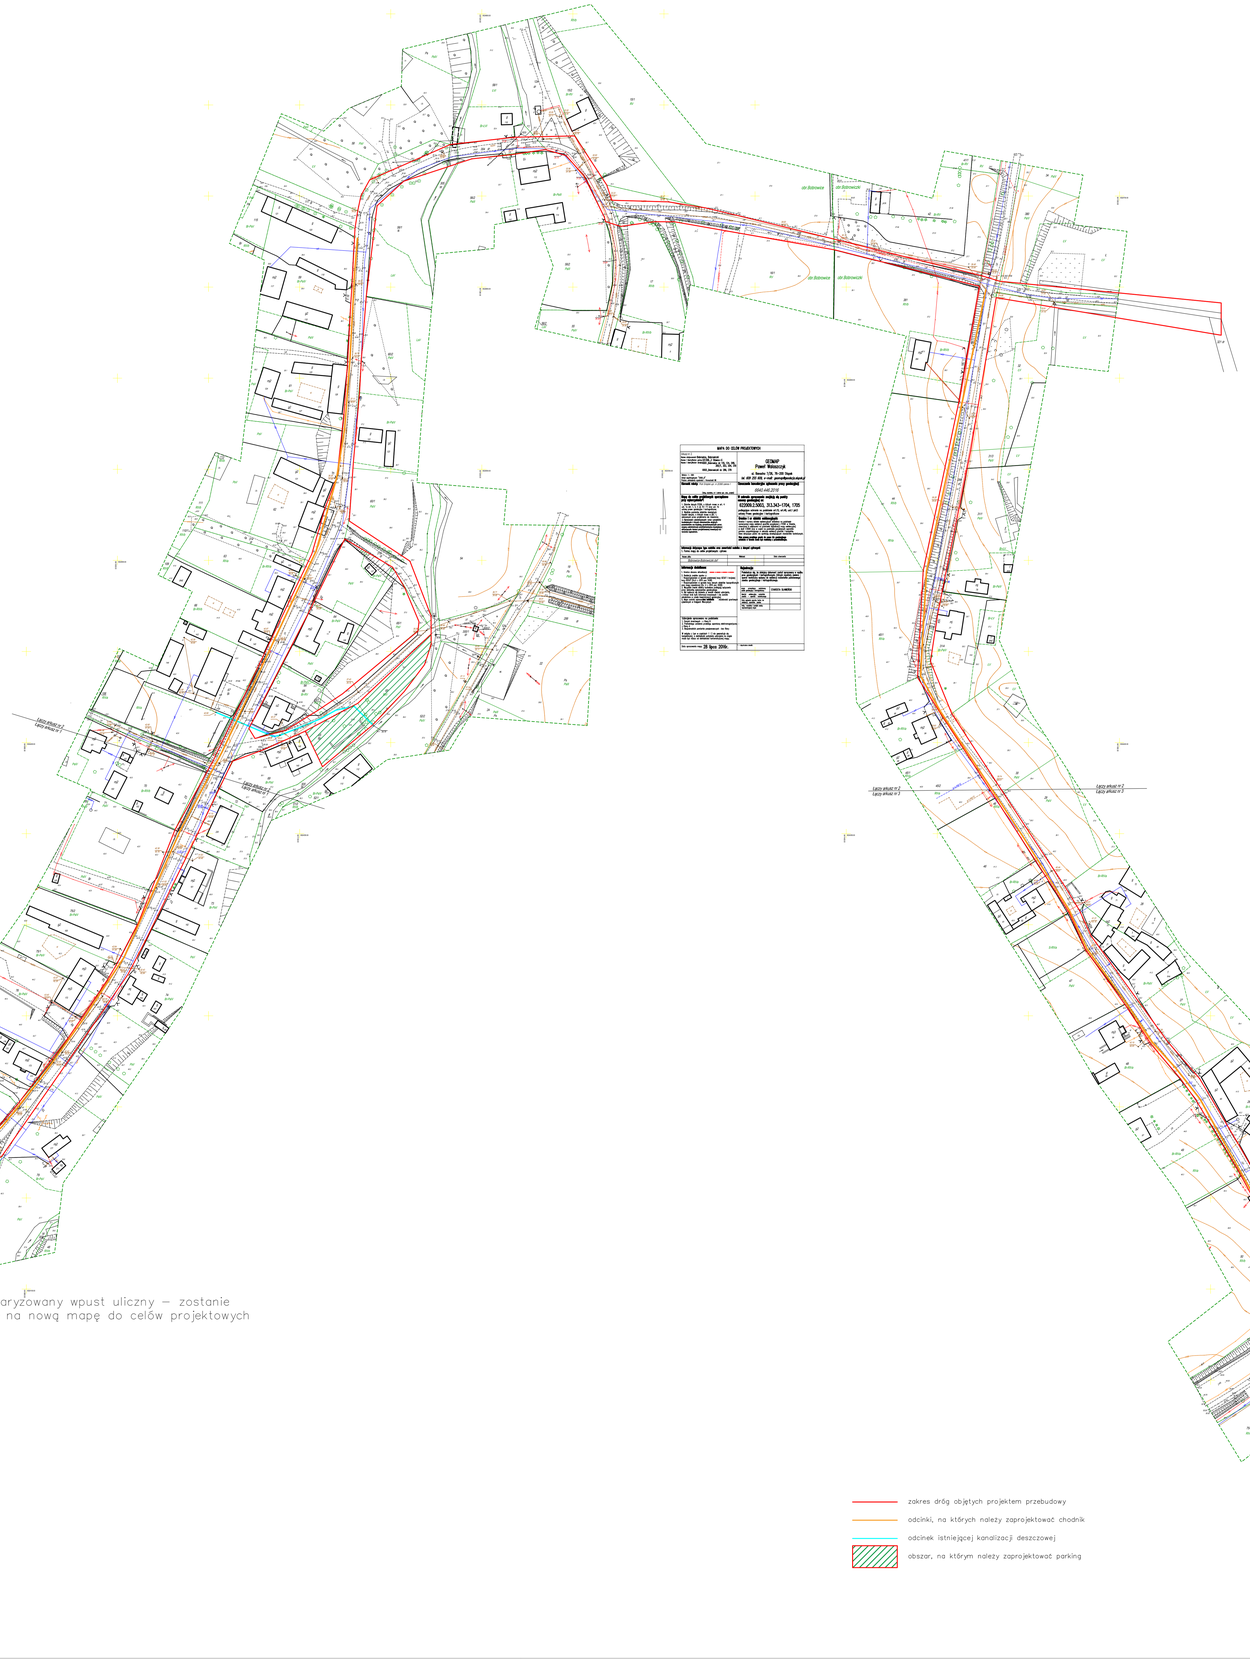

Inwestor:
Gmina Sławno

Nazwa inwestycji:
Przebudowa drogi z Bobrowic do Bobrowiczek

Nazwa rysunku:
Załącznik nr 7 do SIWZ

Skala:
1:1000