RZUT FUNDAMENTÓW

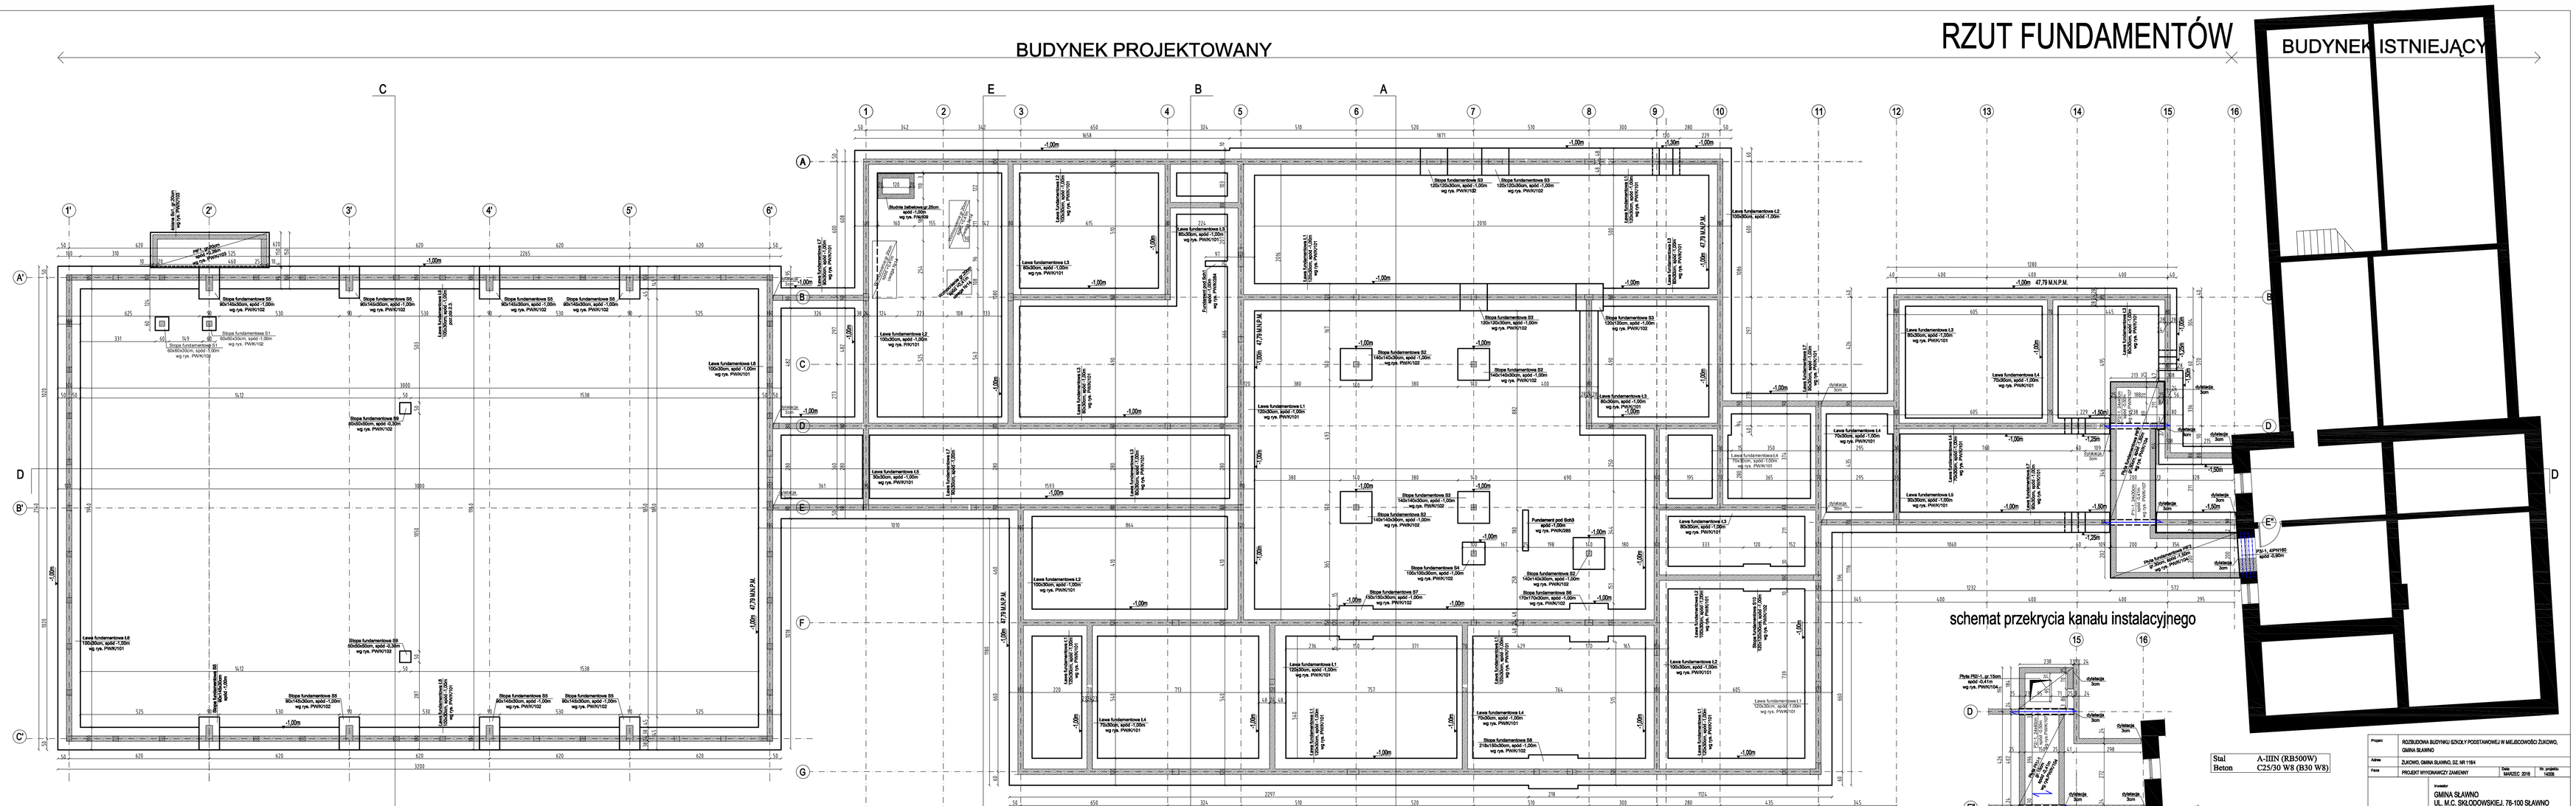

Stal	A-IIIN (RB500W)
Beton	C25/30 W8 (B30 W8)

LEGENDA

- Ściany fundamentowe, murowane z bloczków betonowych
- Ściany żelbetowe
- Ściany do wyburzenia

±/-0,00=48,79m n.p.m.

uwaga:

1. Jakiekolwiek zmiany oraz korekty (wynikające z zaistniałych warunków na budowie) należy konsultować z autorem projektu.
2. Nieodłączną częścią opracowania jest opis techniczny oraz dokumentacja branży: architektura i instalacje.
3. Przekroje wg opracowania architektury
4. Fundamenty wykonać z betonu C25/30 W8 (B-30 W8), zbrojenie stalą A-IIIN (RB500W).
5. Ściany fundamentowe murować z bloczków betonowych klasy 15 na zaprawie marki M5. Układ warstw ściennych wg rysunków architektonicznych.
6. Trzpienie bezwzględnie łączyć z murem na stropnia.
7. Poziom posadowienia fundamentów +47,79m n.p.m.
8. Projektowane fundamenty zdylatować od istniejących. Grubość dylatacji 3cm.
9. Fundamenty posadowić na gruncie rodzimym.
10. Wykop wykonać w okresie suchym. Dno wykopu chronić przed wodami opadowymi przez wyprofilowanie spadków umożliwiających odwodnienie. Ściany wykopu zabezpieczyć przed osunięciem.
11. Fundamenty konstruować i wytrzymać po wykonaniu podkładu z chudego betonu o grubości 10cm.
12. Przed zabetonowaniem fundamentów wystawić pręty startowe słupów i trzpieni.
13. Rury przechodzące pod ławą fundamentową należy umieszczać w rurach osłonowych.
14. Wzmocnienia pod urządzenia stale zbrość siatką o rozstawie prętów ø12 co 15cm góra i dołem.
15. W razie zmiany umiejscowienia urządzeń stałych, geometrię wzmocnień dostosować do wymiarów urządzenia.
16. Płytę na gruncie zbroić siatką ø10 co 15cm.

Rysunek zastępuje PWIK100-Z1

Projekt	ROZBUDOWA BUDYNKU SZKOŁY PODSTAWOWEJ W MIEJSCOWOŚCI ŻUCHOWO, GMINA SŁAWNO		
Adres	ŻUCHOWO, GMINA SŁAWNO, DZ NR 119/4		
Faza	PROJEKT WYKONAWCZY ZAMIENNY	Data MARZEC 2018	Nr projektu 14208

Inwestor
GMINA SŁAWNO
UL. M.C. SKŁODOWSKIEJ, 76-100 SŁAWNO

ch2
BIURO PROJEKTOWE SPÓŁKA Z O.O.
70 - 404 SZCZECIN
Pl. Hołdu pruskiego 1/3/7
w Wrocławiu, Br.Głowacki
biuro@ch2architekci.pl

NAAN Architekci
biuro@naanarchitekci.com

MAZNA RYSUNKU
RZUT FUNDAMENTÓW

Główny projektant dr inż. Stefan Nowojzik / 142/Pł	Opracował mgr inż. Ewa Wiaczkowska	Sprawdzający mgr inż. Mirosław Hartberg 480/Pł

Branża KONSTRUKCJA	Format -	Skala 1:100	Nr rysunku PWIK100-Z2