


# PRZEKRÓJ NORMALNY KM 0+000,00–0+160,00

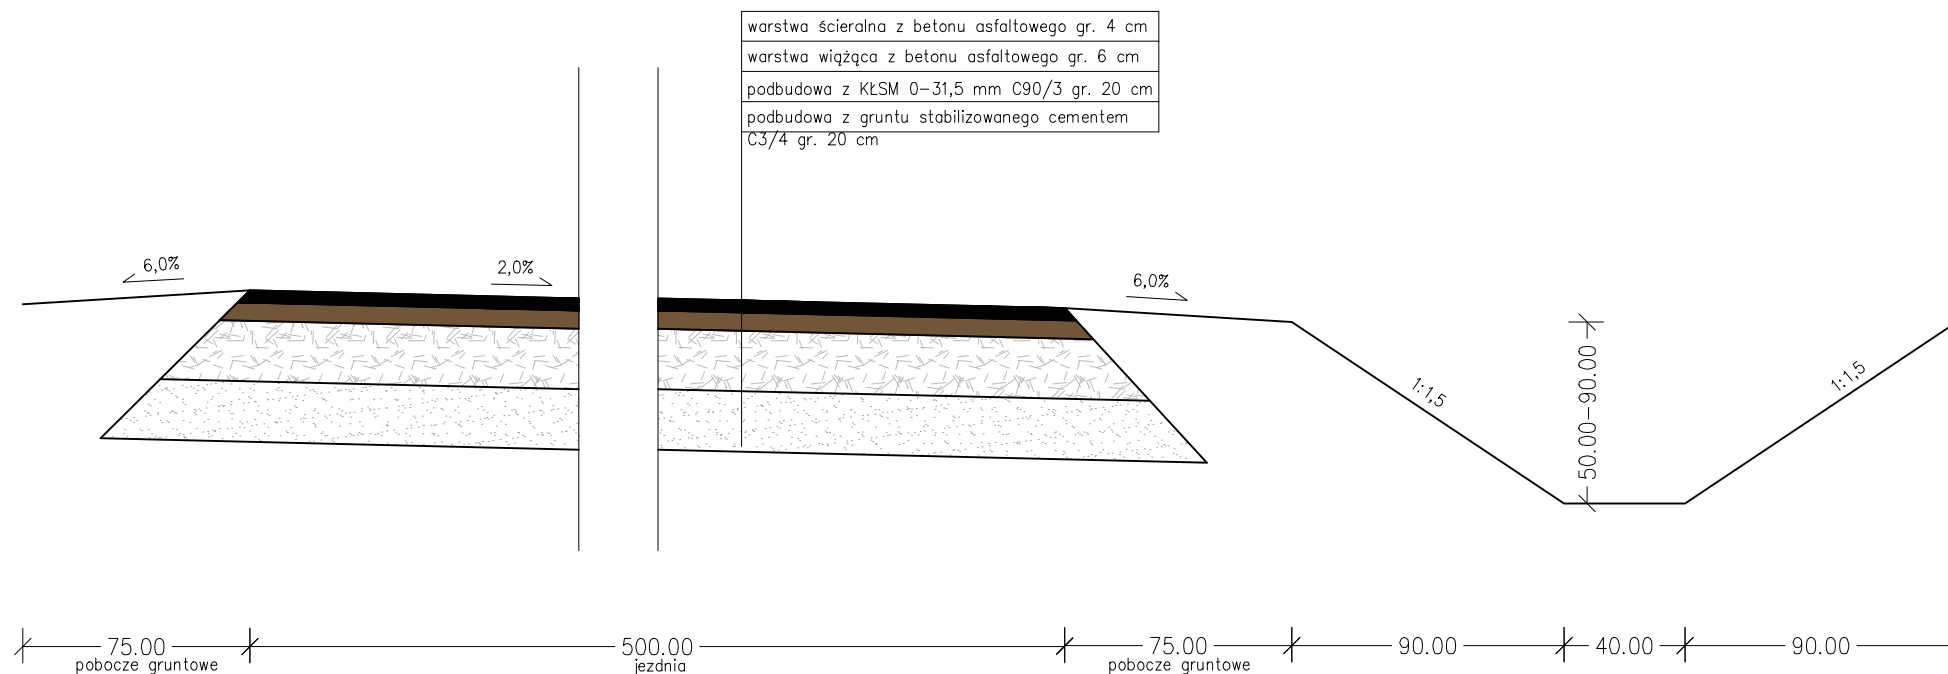

Inwestor: Gmina Sławno, ul. M. Curie-Skłodowskiej 9, 76-100 Sławno				
Nazwa inwestycji: Przebudowa drogi gminnej w miejscowości Łętowo, gmina Sławno				
Nazwa rysunku: Przekrój konstrukcyjny				Skala: 1:25
	Imię i nazwisko	Nr uprawnień	Podpis	Data
PROJEKTANT:	inż. Kazimierz Ziółkowski	POM/0143/OWOK/03		lipiec 2017
SPRAWDZAJĄCY:	inż. Bogdan Misiura			
ASYSTENT PROJEKTANTA:	mgr inż. Michał Zejglic			
				Nr rysunku: 3.1