
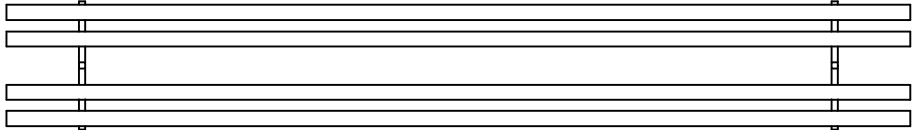


ZESTWIENIE ELEMENTÓW DREWNIANYCH			
NR	PRZEKRÓJ [CM]	DŁUGOŚĆ [CM]	LICZBA [SZT.]
1	Ø8	600	4

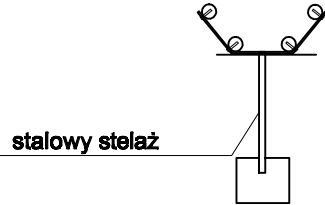

Inwestor: Gmina Sławno					
Nazwa inwestycji: Budowa szkieletów kajakowych na rzekach Wieprzy i Grabowej					
Nazwa rysunku: Rynna do spławiania/wyciągania kajaków					Skala: 1:50
	Imię i nazwisko	Nr uprawnień	Podpis	Data	Nr rysunku: 12
PROJEKTANT:	mgr inż. arch. Paulina Ziółkowska	132/POOKK/IV/2016		sierpień 2016	
ASYSTENT PROJEKTANTA:	mgr inż. Michał Zejglic				