
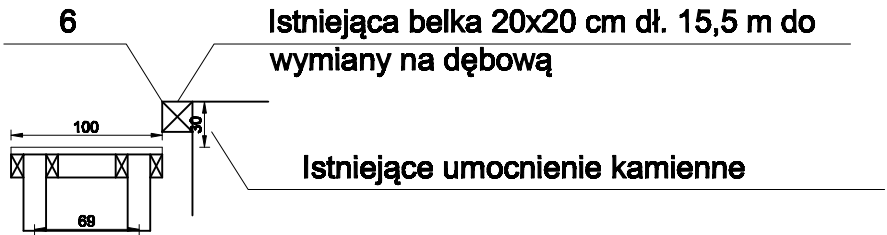


ZESTWIENIE ELEMENTÓW DREWNIANYCH			
NR	PRZEKRÓJ [CM]	DŁUGOŚĆ [CM]	LICZBA [SZT.]
1	Ø20	350	11
2	Ø20	242	11
3	10 x 5	100	150
4	15 x 8	38	22
5	15 x 8	1500	4
6	20 x 20	1550	1

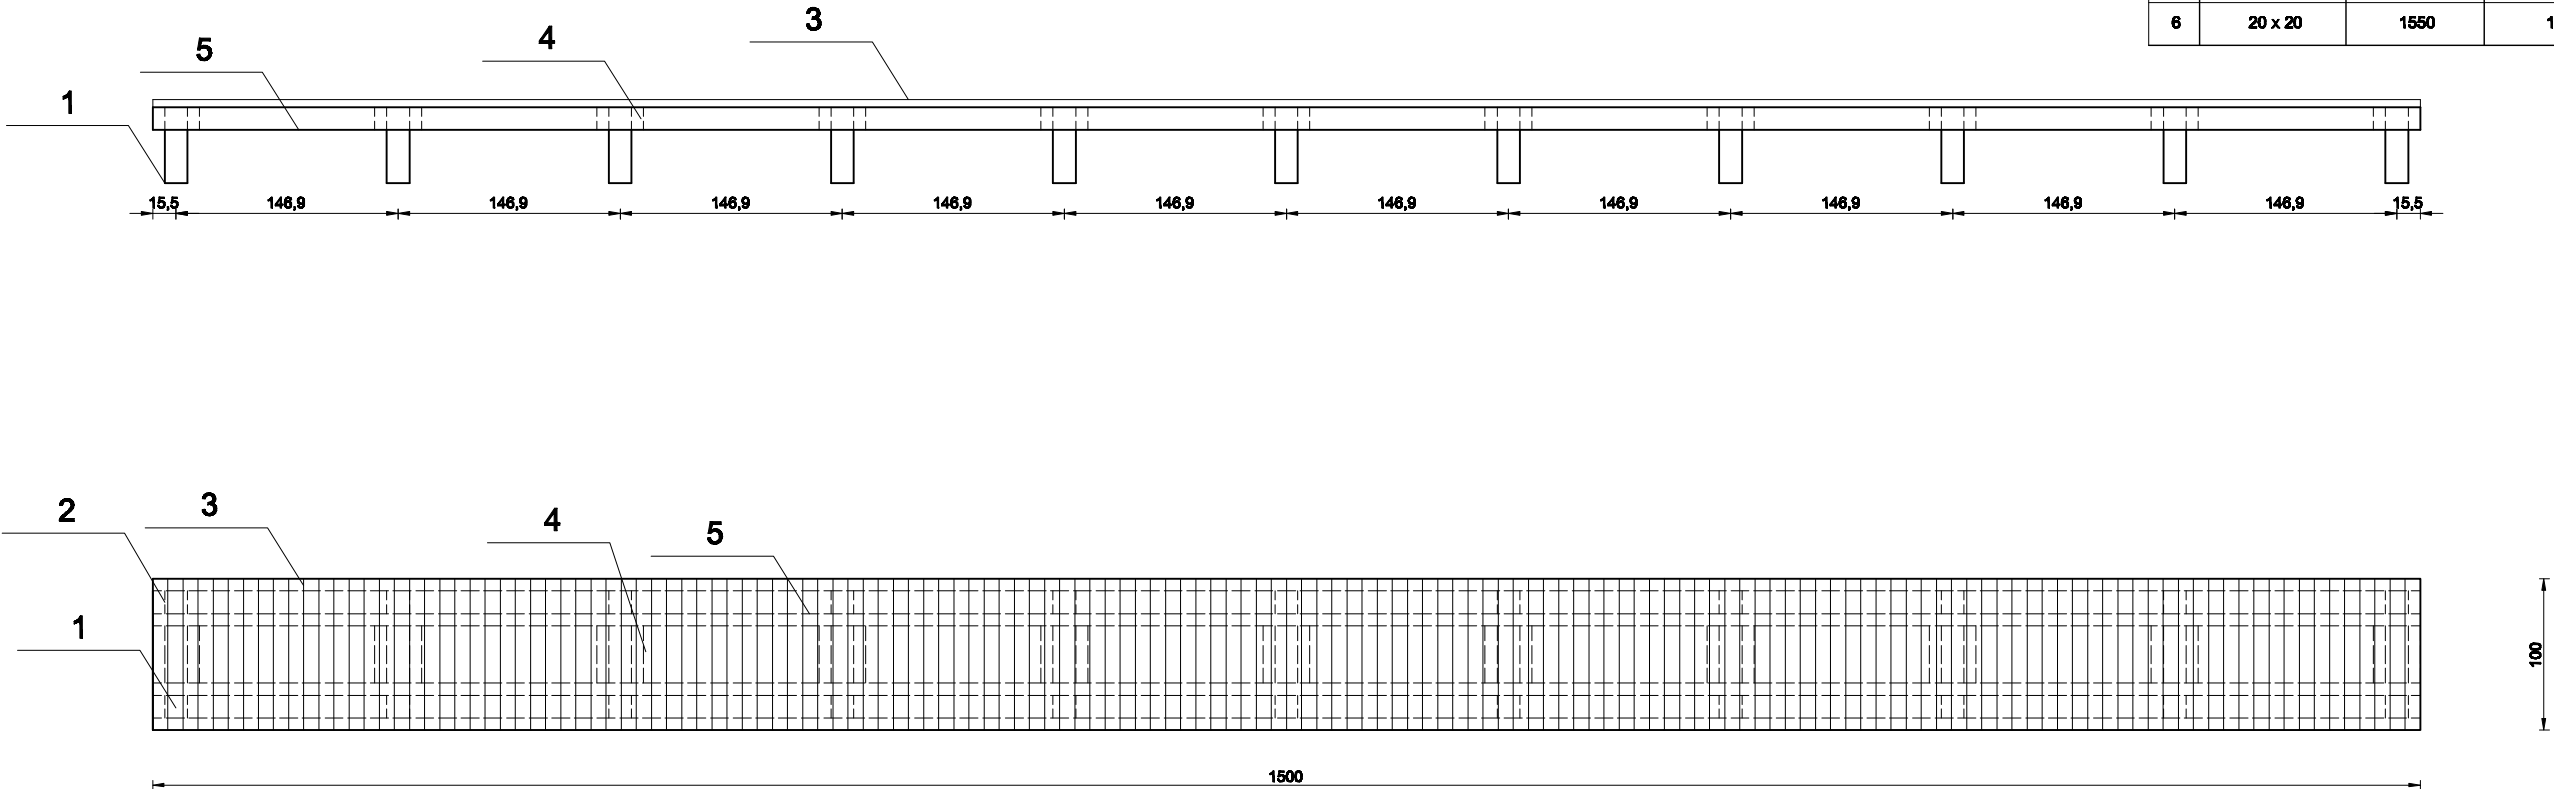

Inwestor: Gmina Sławno				
Nazwa inwestycji: Budowa szlaków kajakowych na rzekach Wieprzy i Grabowej				
Nazwa rysunku: Pomost na dz. nr 18/2 obr. 12 Darłowo				Skala: 1:50
	Imię i nazwisko	Nr uprawnień	Podpis	Data
PROJEKTANT:	mgr inż. arch. Paulina Ziółkowska	132/POOKK/IV/2016		sierpień 2016
ASYSTENT PROJEKTANTA:	mgr inż. Michał Zejglic			
				Nr rysunku: 6