


dz. nr 330/1 obr. Przyślawy

pomost dł. 10 m ze ślipem

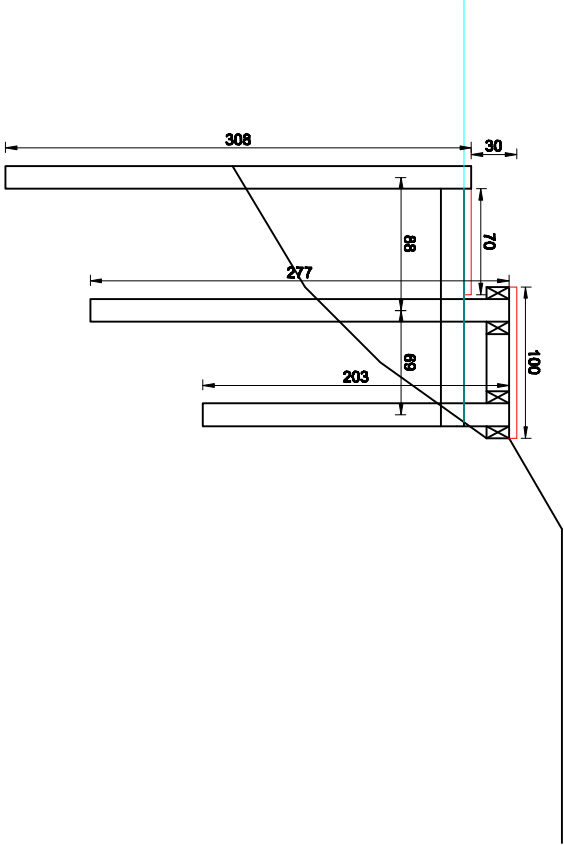

Inwestor: Gmina Sławno					
Nazwa inwestycji: Budowa szlaków kajakowych na rzekach Wieprzy i Grabowej					
Nazwa rysunku:					
Pomosty - przekroje poprzeczne				Skala: 1:50	
	Imię i nazwisko	Nr uprawnień	Podpis	Data	
PROJEKTANT:	mgr inż. arch. Paulina Zdzikowska	132/POOKK/N/2016			
ASYSTENT	mgr inż. Michał Zejglic				
PROJEKTANTA:					
				sierpień 2016	Nr rysunku: 20.3