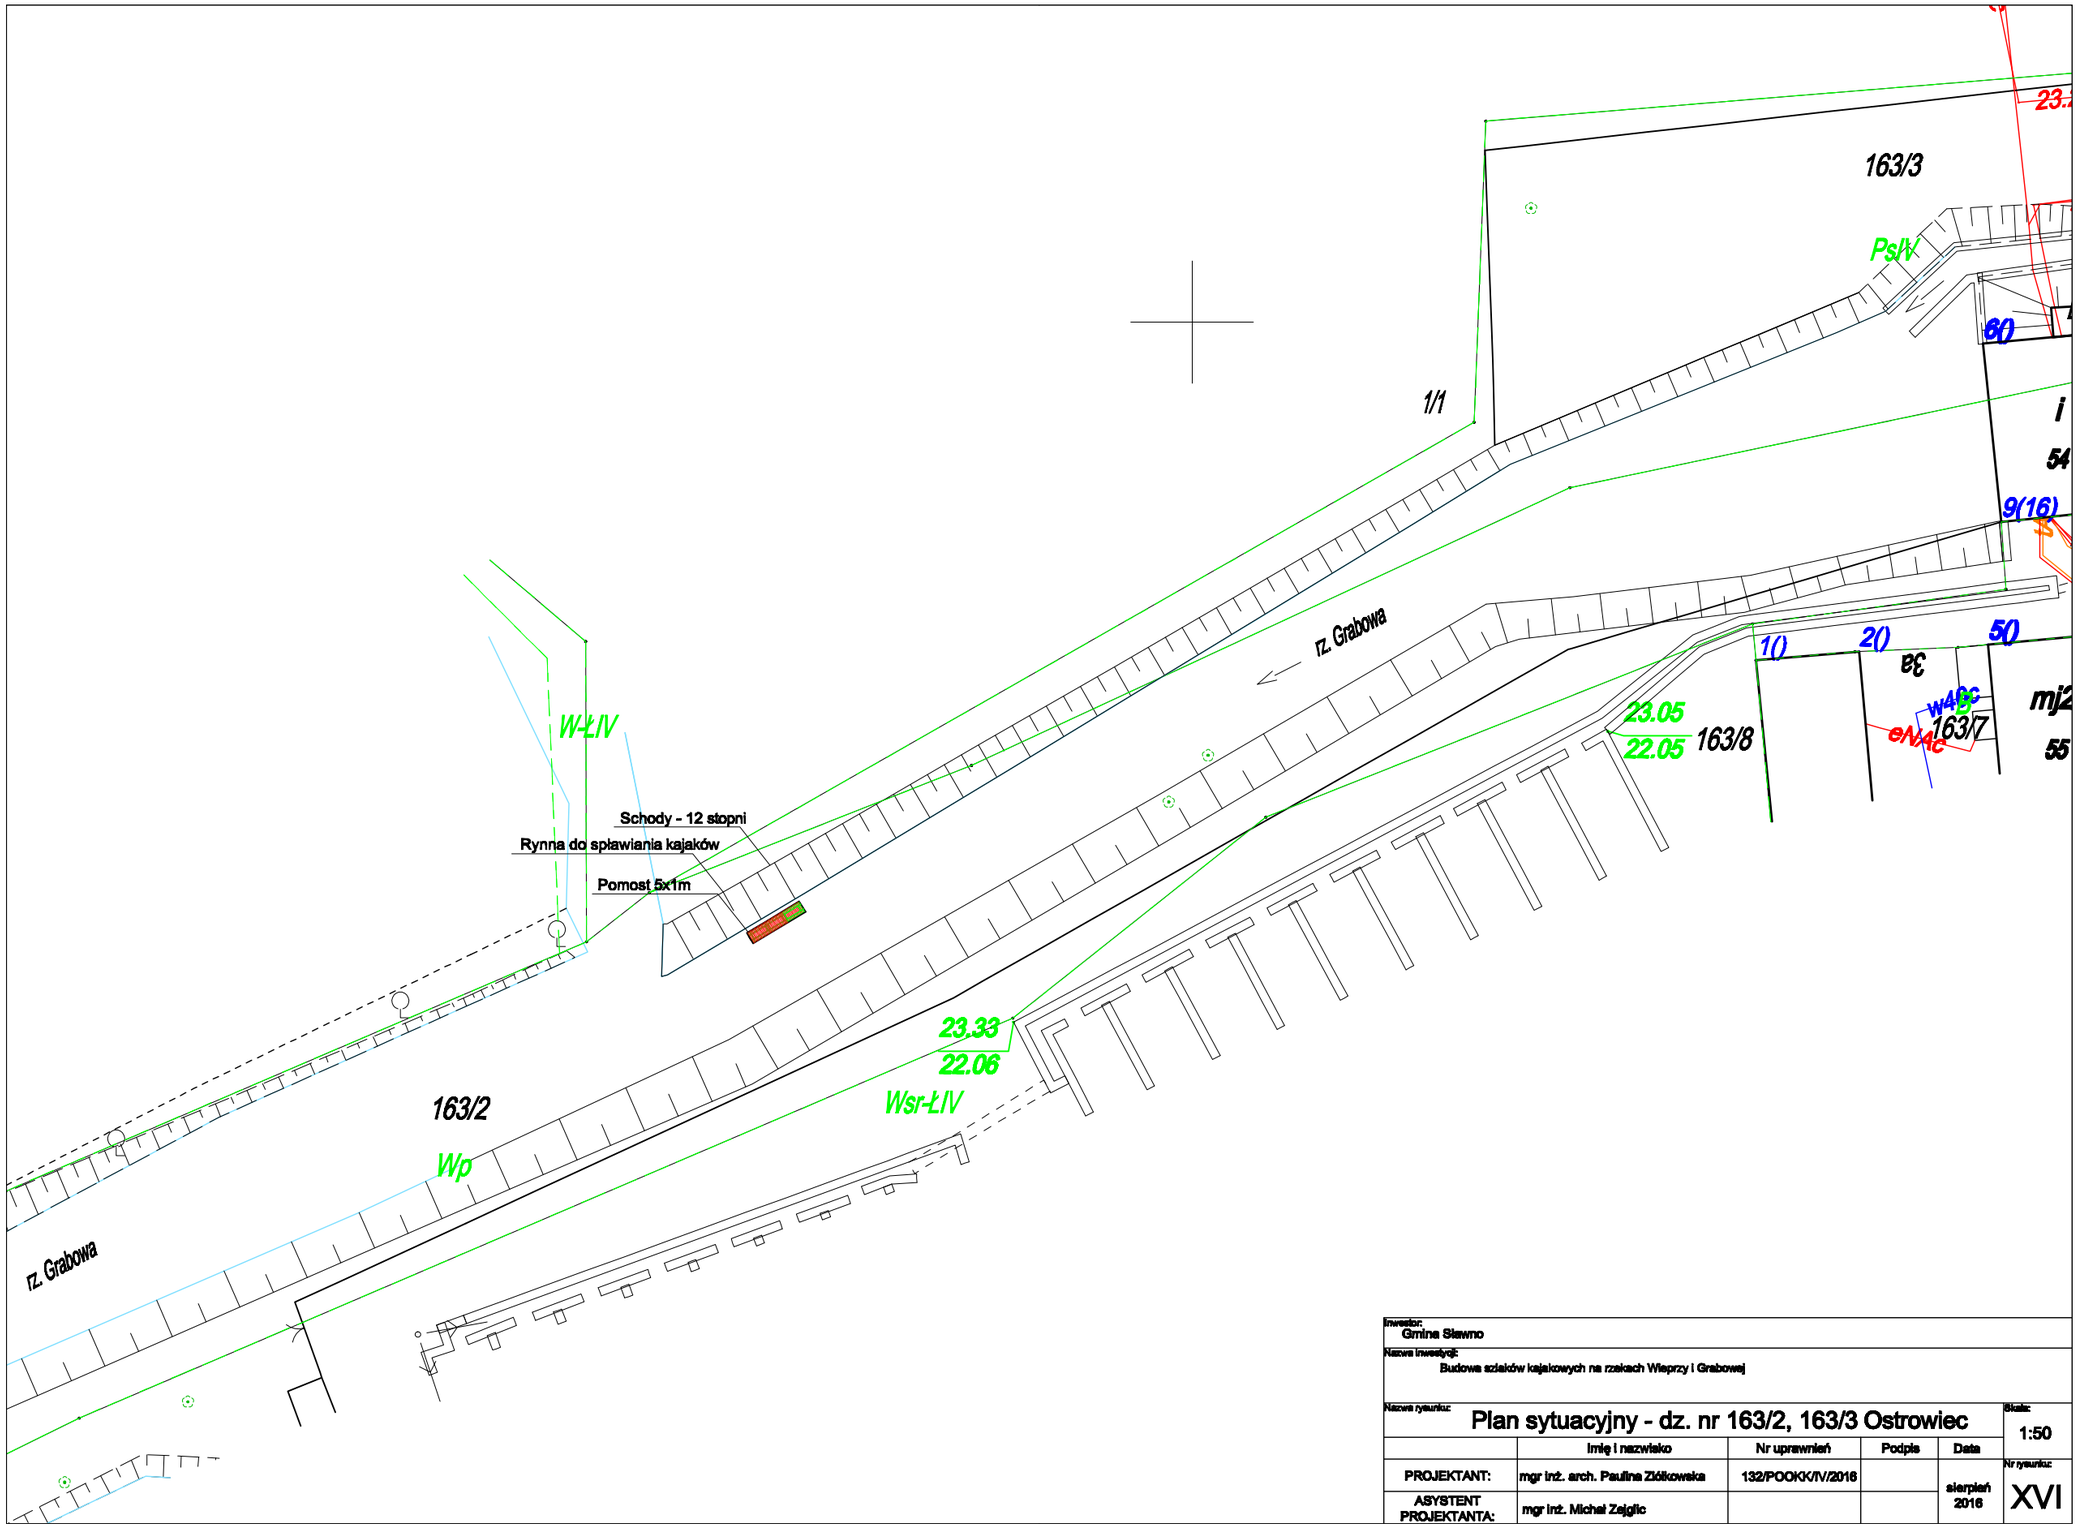

Inwestor: Gmina Sławno					
Nazwa inwestycji: Budowa szlaków kajakowych na rzekach Wieprzy i Grabowej					
Nazwa rysunku: Plan sytuacyjny - dz. nr 163/2, 163/3 Ostrowiec					Skala: 1:50
	Imię i nazwisko	Nr uprawnień	Podpis	Data	Nr rysunku: XVI
PROJEKTANT:	mgr inż. arch. Paulina Ziółkowska	132/POOKK/IV/2016		sierpień 2016	
ASYSTENT PROJEKTANTA:	mgr inż. Michał Zajgic				