



dz. nr 18/2 obr. 12 Darłowo

pomost dł. 15 m

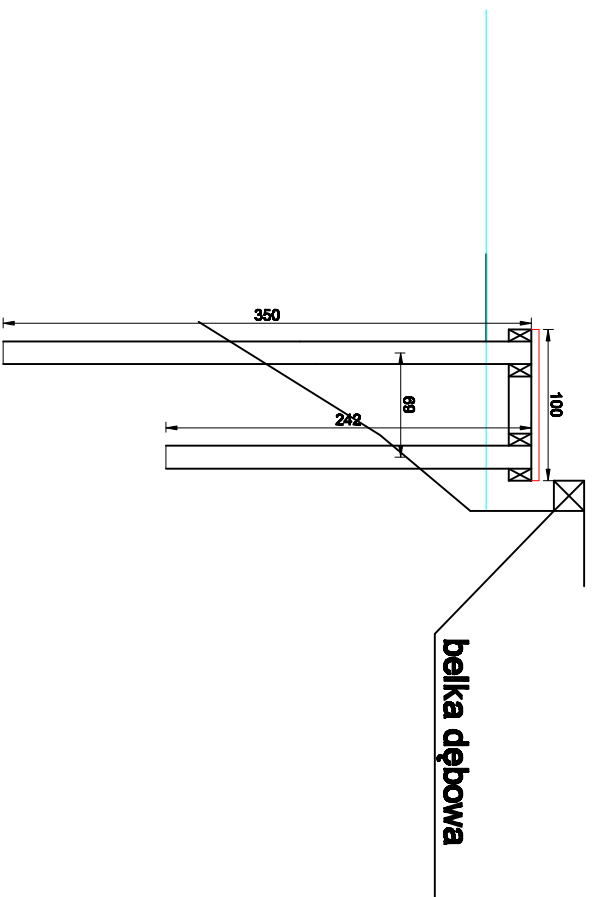

dz. nr 11 obr. 12 Darłowo

pomost dł. 5 m

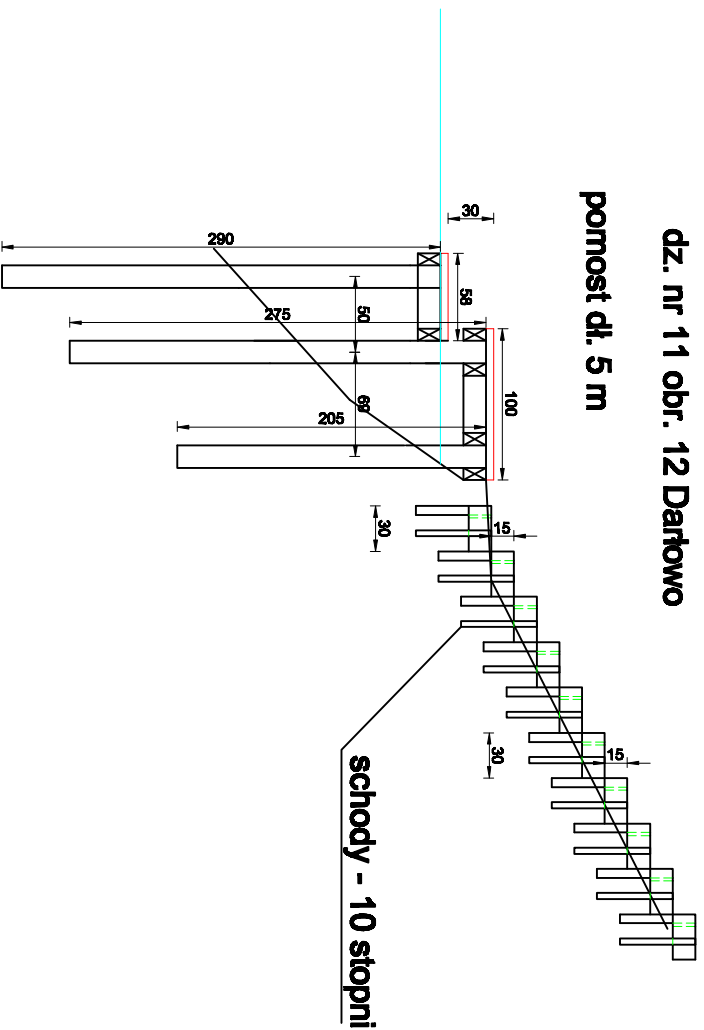

Inwestor: Gmina Sławno				
Nazwa inwestycji: Budowa szlaków kajakowych na rzekach Wieprzy i Grabowej				
Nazwa rysunku: <div>Pomosty - przekroje poprzeczne</div>				
Skala: 1:50				
Imię i nazwisko		Nr uprawnień	Podpis	Data
PROJEKTANT: mgr inż. arch. Paulina Zdzikowska		132/POOKK/N/2016		
ASYSTENT PROJEKTANTA: mgr inż. Michał Zejglic				styczeń 2016
				Nr rysunku: 20.7