


PRZEKRÓJ POMOSTU WRAZ Z ELEMENTAMI KOTWIĄCYMI

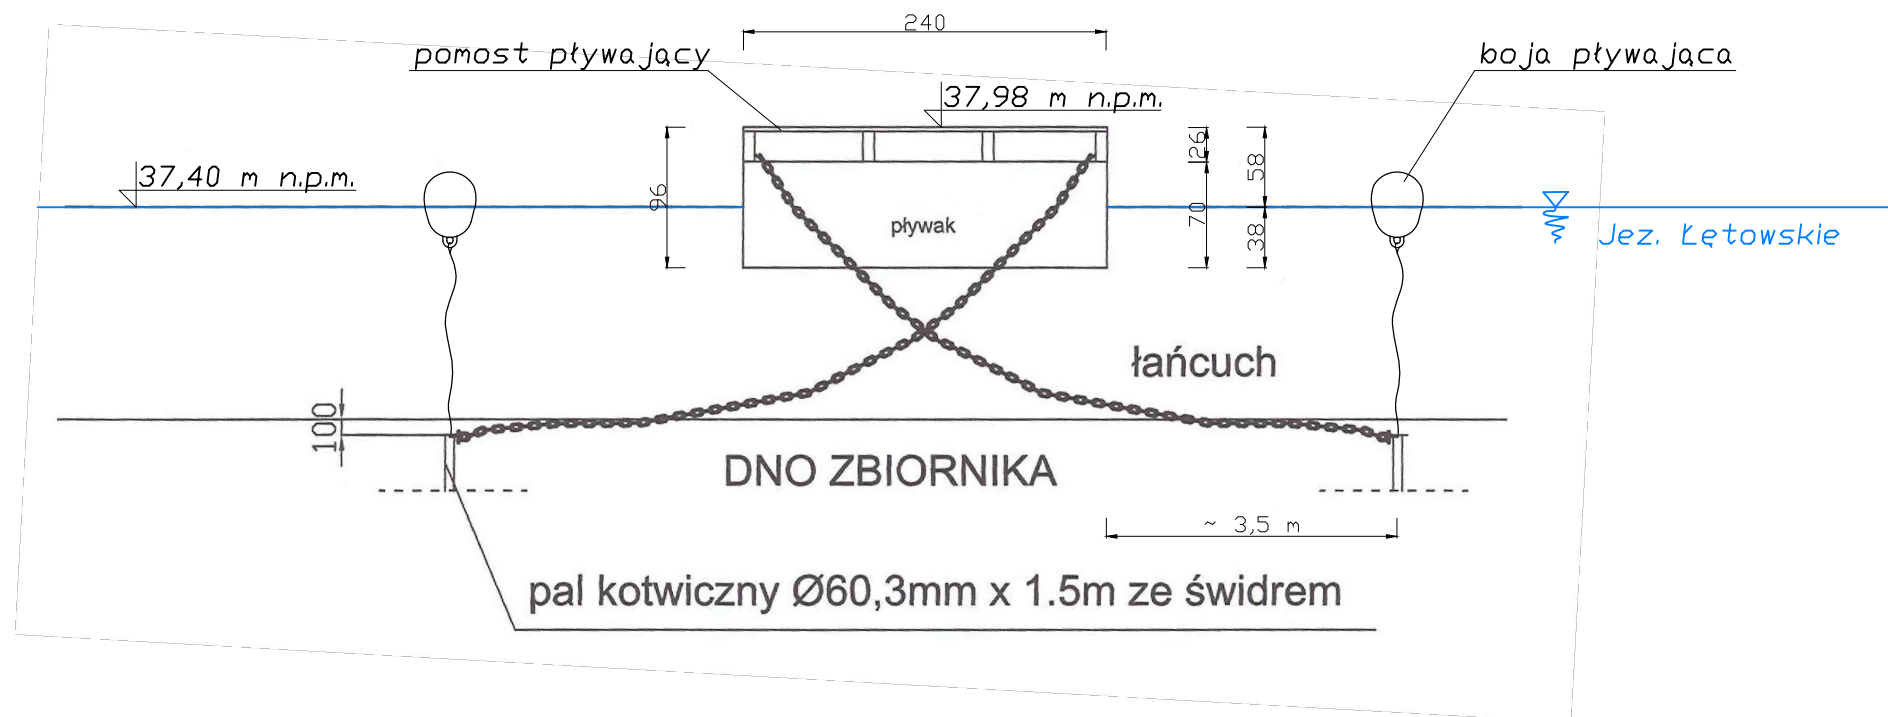

Projekt:	Wykonanie pomostu rekreacyjnego Działki nr ew. 416 i 306 obręb Łętowo		
Inwestor:	Gmina Sławno ul. Marii Curie Skłodowskiej 9, 76 - 100 Sławno		
Rysunek:	PRZEKRÓJ POMOSTU WRAZ Z ELEMENTAMI KOTWIĄCYMI		
Autor: Opracował:	B.O.P. EKO-PROJEKT mgr inż. Paweł Ulatowski	Data: 05.2016 r.	
		Skala 1:50	Rysunek 3b