



POMOST REKREACYJNY
na dz. nr ew. 35 obręb Kowalewice

RZUT POZIOMY
skala 1:50
pow. 32,25 m²

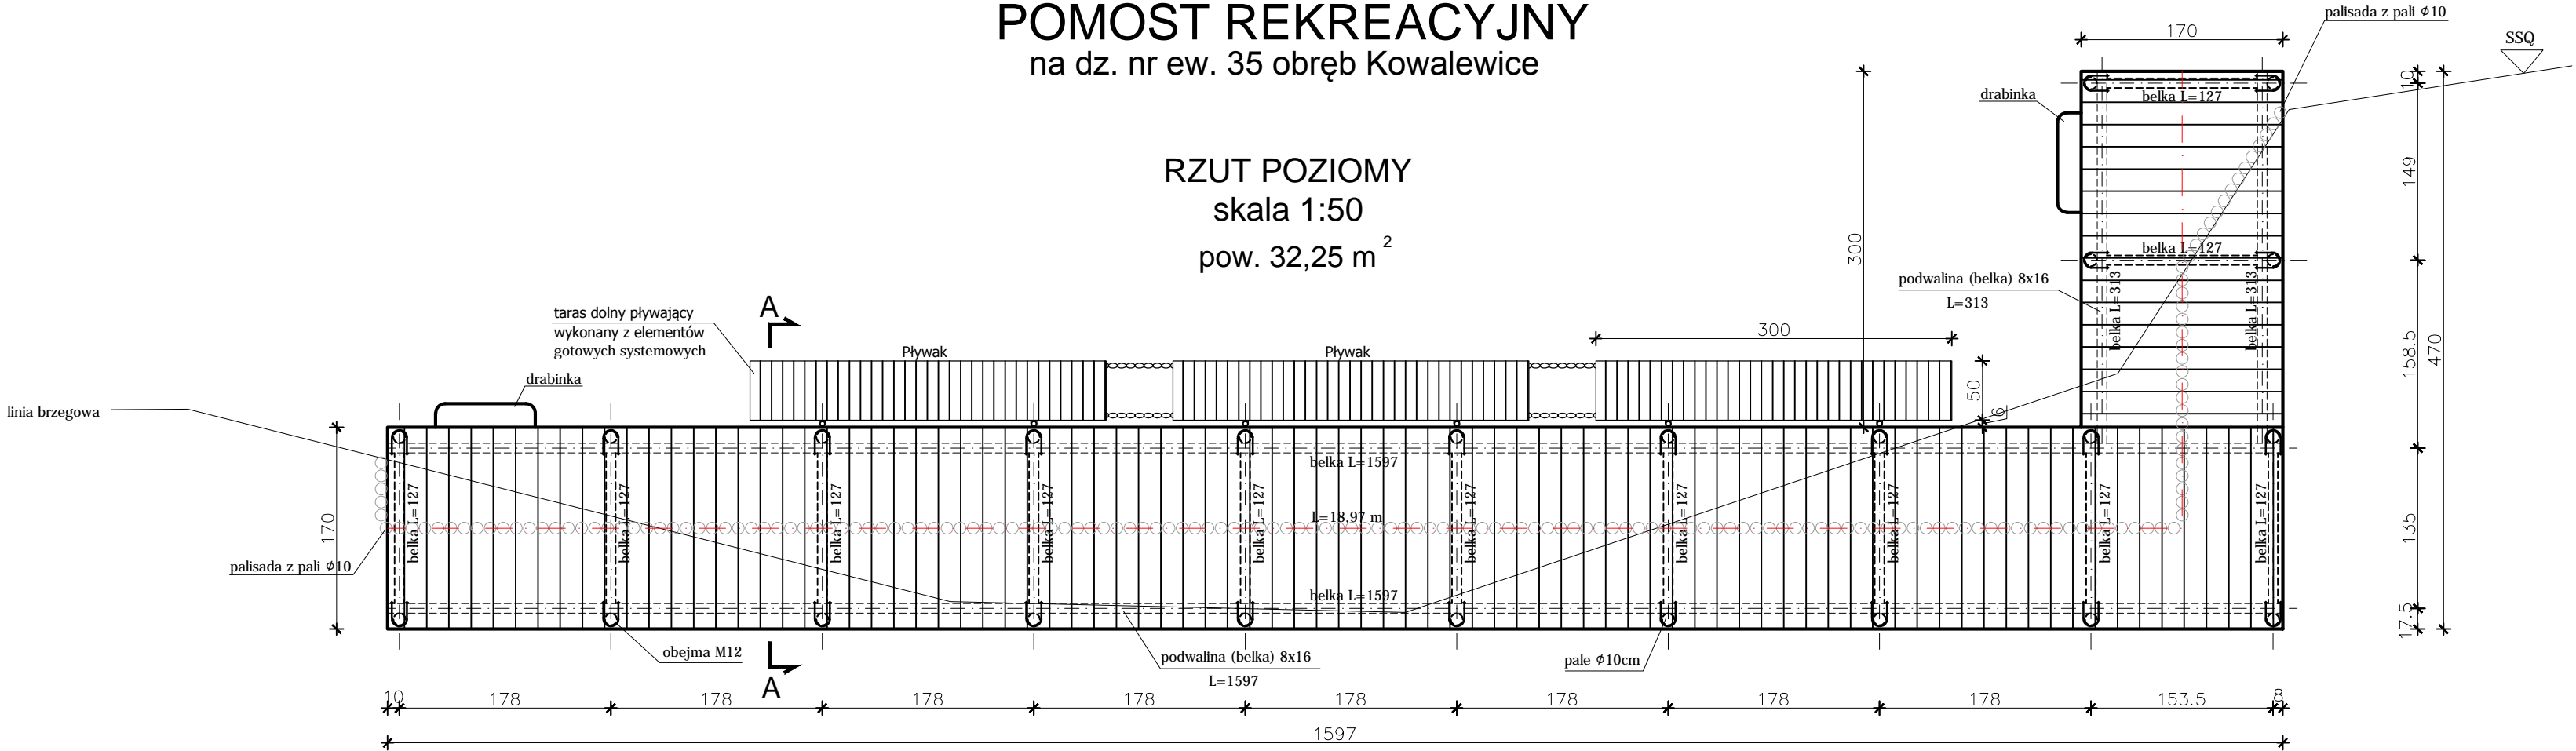

PRZEKRÓJ POPRZECZNY A-A
skala 1:50

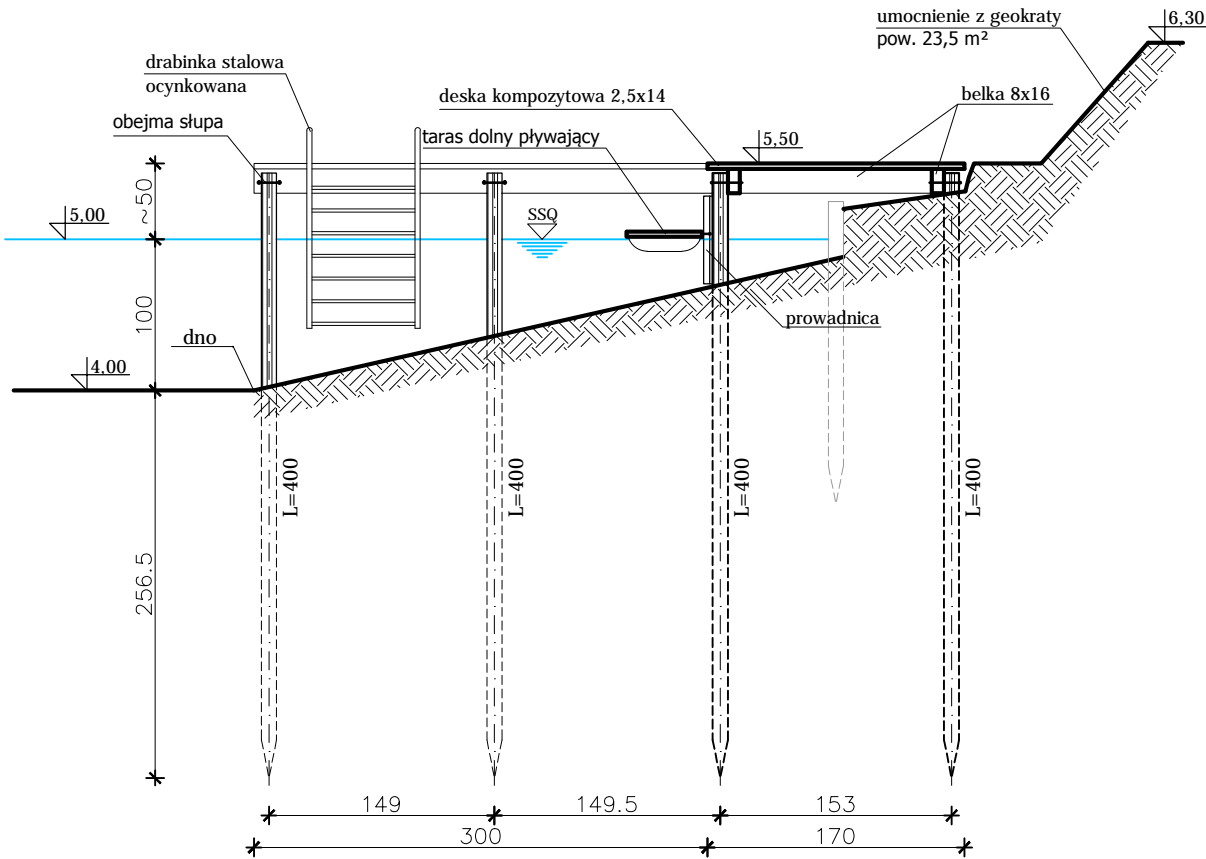

- UWAGI WYKONAWCZE:
- PALE, STALOWE ZABEZPIECZONE ANTYKOROZYJNIE
 - RAMA STALOWA – ŁĄCZENIA SPAWANE NA ŁĄDZIE (ZAMIENNIKI DREWNIANE 8*16)
 - KOTWY, ŚRUBY I GWOŹDZIE OCYNKOWANE

projekt:			PRZYSTAŃ KAJAKOWA	
lokalizacja:			działka nr ew. 35 obręb Kowalewice	
inwestor:			Gmina Darłowo ul. Dąbrowskiego 4, 76 - 150 Darłowo	
rysunek:		POMOST DLA JEDNOSTEK PŁYWAJĄCYCH		data: lipiec 2016 r.
projektował:		mgr inż. Wiesław Ulatowski nr upr. UAN/8346/865/88		podpis: skala: 1:50
opracował:		mgr inż. Paweł Ulatowski		podpis: nr rysunku: 5a