



dz. nr 2/1 i 163/3 obr. Ostrowiec

pomost dł. 5 m ze ślipem

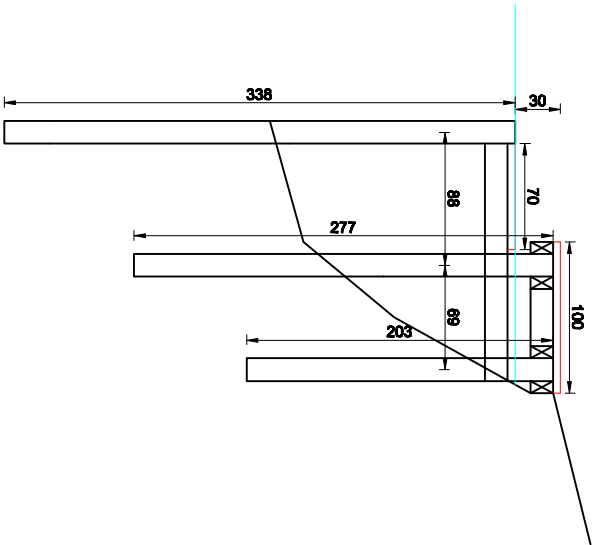

pomost dł. 5 m

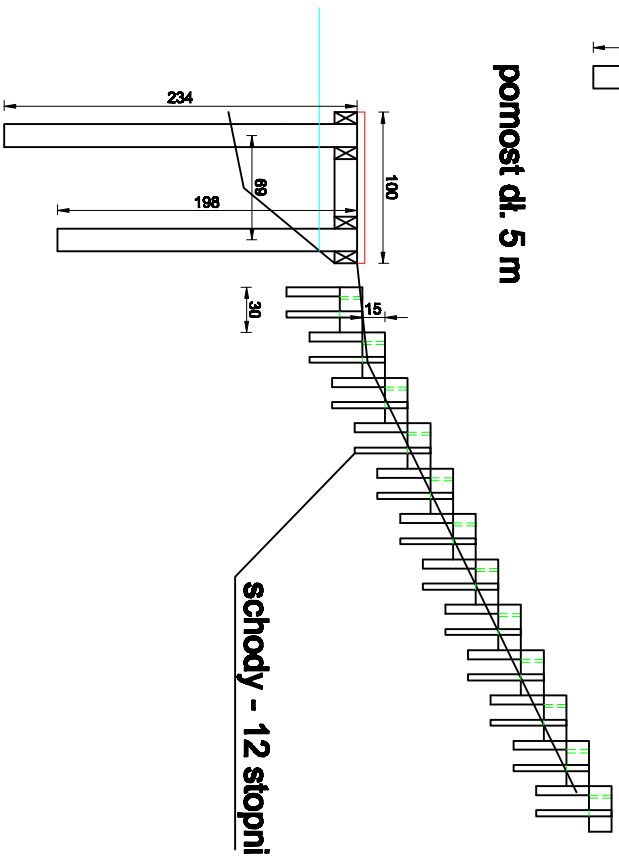

schody - 12 stopni

Inwestor:
Gmina Sławno

Nazwa inwestycji:

Budowa szlaków kajakowych na rzekach Wieprzy i Grabowej

Nazwa rysunku:

Pomosty - przekroje poprzeczne

Skala:

1:50

	Imię i nazwisko	Nr uprawnień	Podpis	Data	Nr rysunku:
PROJEKTANT:	mgr inż. arch. Paulina Zdzikowska	132/POOKK/N/2016			
ASYSTENT	mgr inż. Michał Zejglic			sierpień 2016	20.6
PROJEKTANTA:					