



dz. nr 347/20 obr. Ostrowiec

pomost dł. 5 m

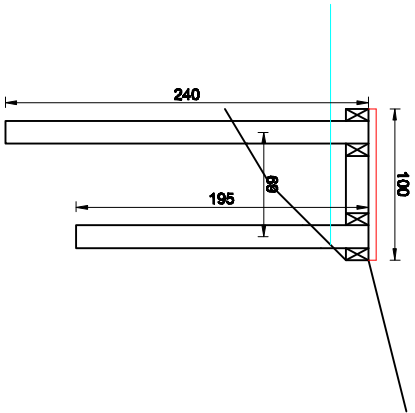

pomost dł. 5 m

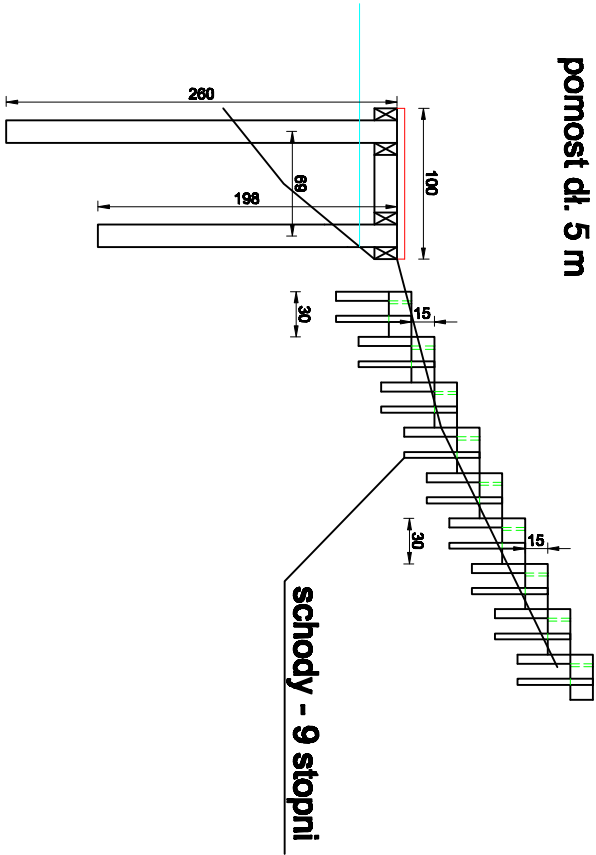

Inwestor: Gmina Sławno				
Nazwa inwestycji: Budowa szlaków kajakowych na rzekach Węprzy / Grabowej				
Nazwa rysunku: <b>Pomosty - przekroje poprzeczne</b>				
	Imię i nazwisko	Nr uprawnień	Podpis	Data
PROJEKTANT:	mgr inż. arch. Paulina Zdzikowska	132/POOKK/N/2016		
ASYSTENT	mgr inż. Michał Zejglic			
PROJEKTANTA:				
Skala: 1:50				Nr rysunku: sierpień 2016 20.11