OBJĘTOŚĆ ROBÓT ZIEMNYCH				
NR	RODZAJ	P. PRZEK. [M2]	DŁ. [M]	OBJ. [M3]
1	Nasyp z piasku	1,05	15	15,75
2	Wykop	0,4	15	6

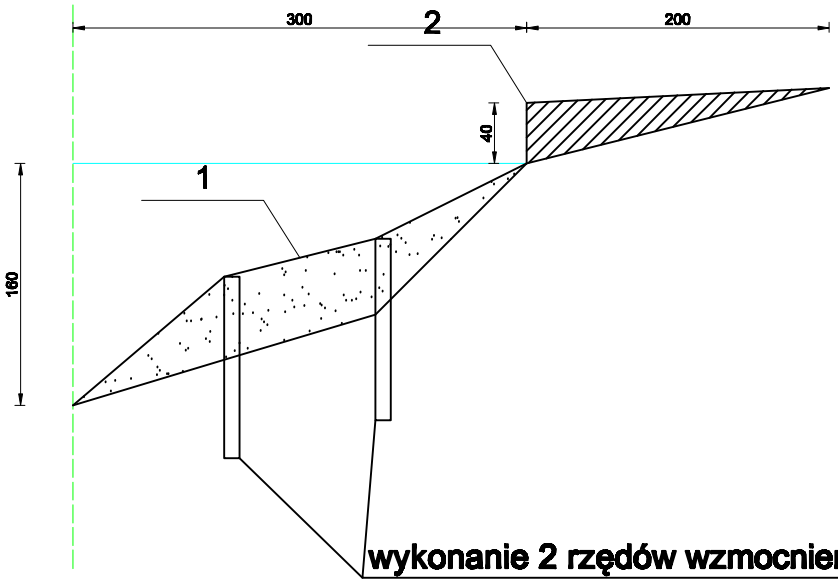

wykonanie 2 rzędów wzmocnienia np. płotki faszynowe przestrzeń wypełnić piaskiem i kruszywem naturalnym

Inwestor: Gmina Sławno

Nazwa inwestycji: Budowa szlaków kajakowych na rzekach Wieprzy i Grabowej

Nazwa rysunku: Slip ziemny na dz. nr 989 w obr. Sławno - przekrój pop.

Skala: 1:50

	Imię i nazwisko	Nr uprawnień	Podpis	Data
PROJEKTANT:	mgr inż. arch. Paulina Ziółkowska	132/POOKK/IV/2016		sierpień 2016
ASYSTENT PROJEKTANTA:	mgr inż. Michał Zejglic			

Nr rysunku: 21