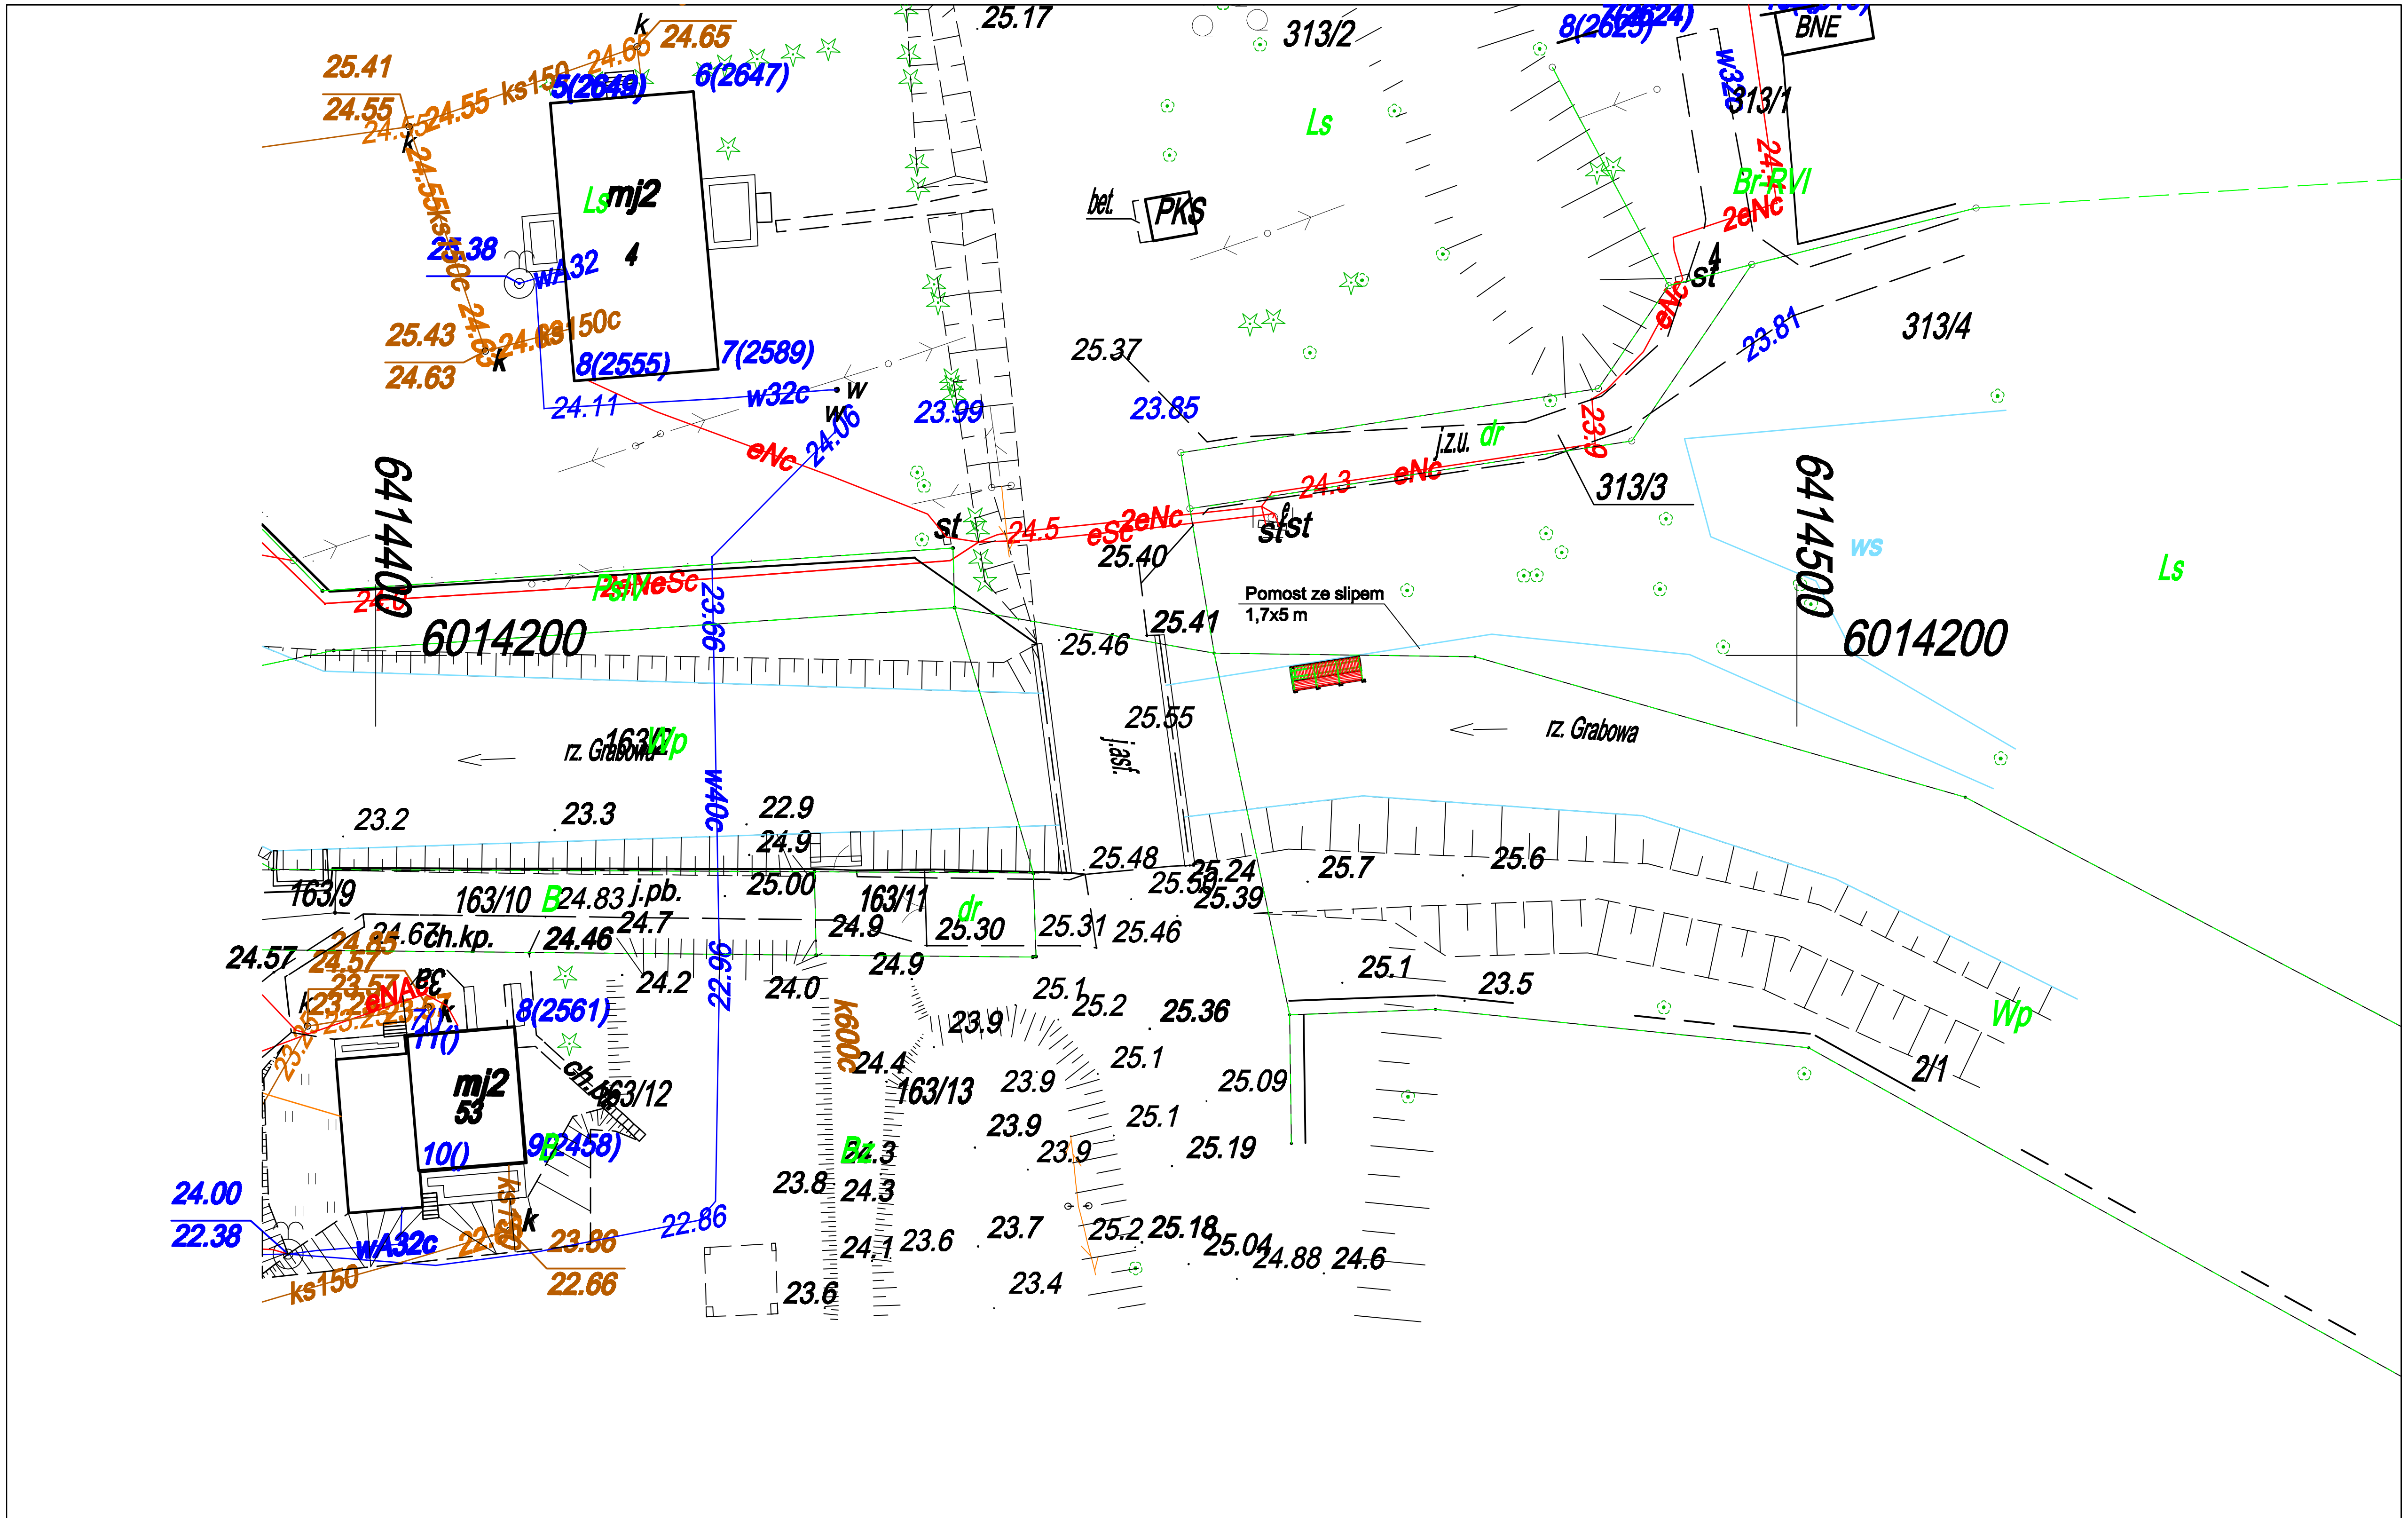

Inwestor:
Gmina Sławno

Nazwa inwestycji:
Budowa szlaków kajakowych na rzekach Wieprzy i Grabowej

Nazwa rysunku:
Plan sytuacyjny - dz. nr 2/1 obr. Ostrowiec

Skala: 1:50

	Imię i nazwisko	Nr uprawnień	Podpis	Data
PROJEKTANT:	mgr inż. arch. Paulina Ziółkowska	132/POOKK/IV/2016		sierpień 2016
ASYSTENT PROJEKTANTA:	mgr inż. Michał Zejglic			

Nr rysunku: XV