



dz. nr 2/1 i 360/1 obr. Janiewice pomost dł. 5 m ze ślipem

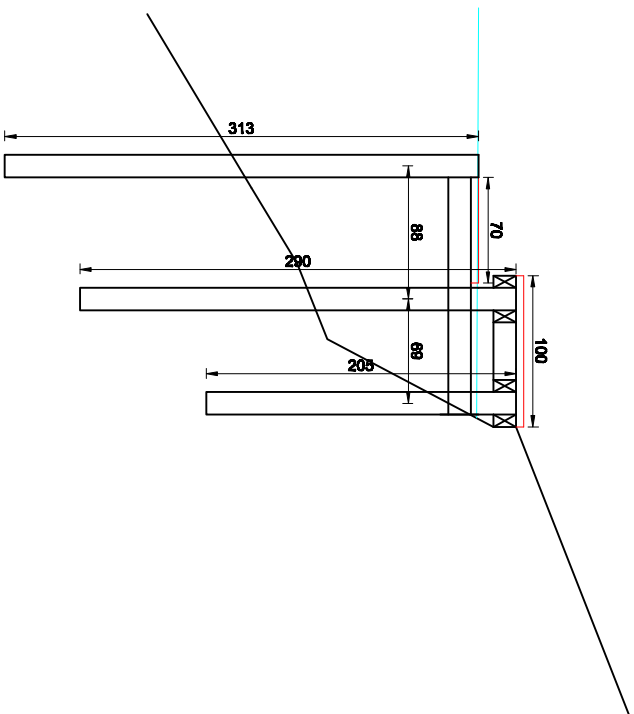

pomost dł. 5 m

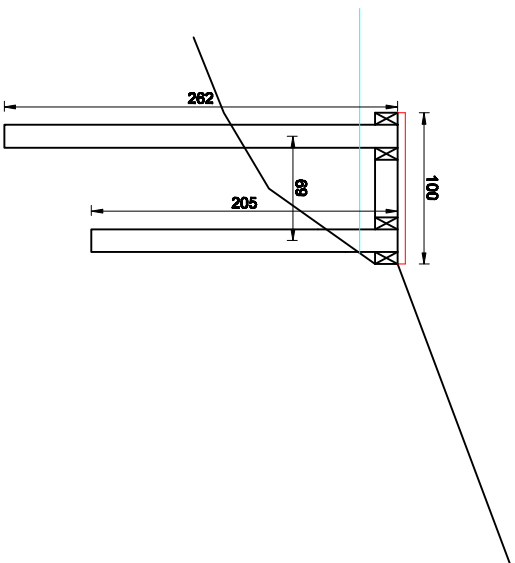

Inwestor: Gmina Sławno				
Nadca inwestycji: Budowa szlaków kajakowych na rzekach Wieprzy i Grabowej				
Nazwa rysunku:				
Pomosty - przekroje poprzeczne				Skala: 1:50
	Imię i nazwisko	Nr uprawnień	Podpis	Data
PROJEKTANT:	mgr inż. arch. Paulina Zdzikowska	132/POOKK/N/2016		
ASYSTENT	mgr inż. Michał Zejglic			sierpień 2016
PROJEKTANTA:				20.8