



dz. nr 449 obr. Żukowo

pomost przed przeszkodą dł. 5 m

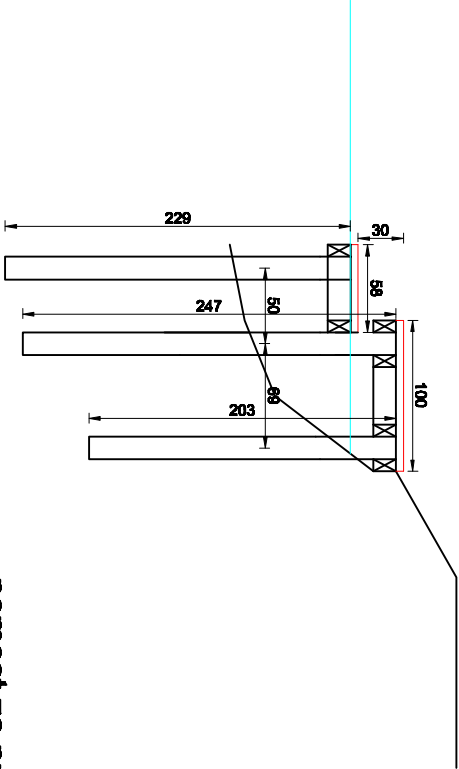

pomost za przeszkodą dł. 5 m

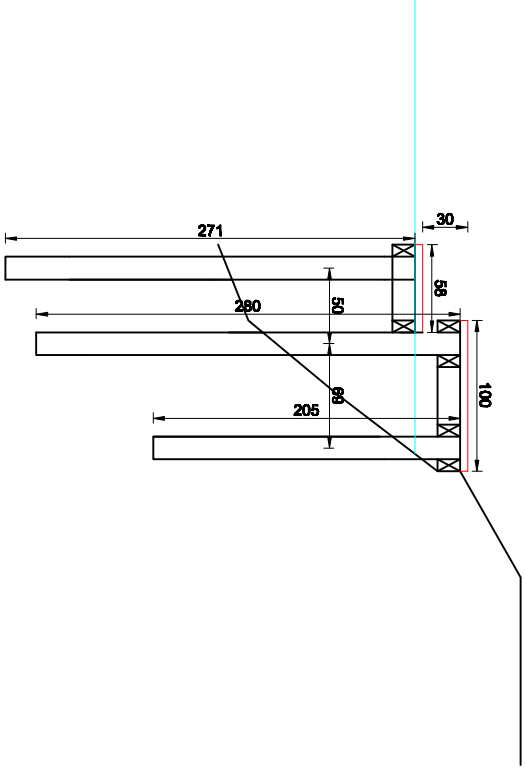

Inwestor: Gmina Sławno						
Nazwa inwestycji: Budowa szlaków kajakowych na rzekach Wieprzy i Grabowej						
Nazwa rysunku:					Skala: 1:50	
Pomosty - przekroje poprzeczne						
	Imię i nazwisko	Nr uprawnień	Podpis	Data		
PROJEKTANT:	mgr inż. arch. Paulina Zdzikowska	132/POOKK/N/2016				
ASYSTENT						
PROJEKTANTA:	mgr inż. Michał Zejglic			sierpień 2016		
					20.1	