
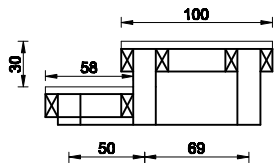


ZESTWIENIE ELEMENTÓW DREWNIANYCH			
NR	PRZEKRÓJ [CM]	DŁUGOŚĆ [CM]	LICZBA [SZT.]
1	Ø20	zał. od lokalizacji	8
2	15 x 8	500	4
3	10 x 5	100	50
4	15 x 8	38	8
5	Ø20	zał. od lokalizacji	4
6	15x8	42	8
7	15 x 8	500	2
8	10 x 5	58	50

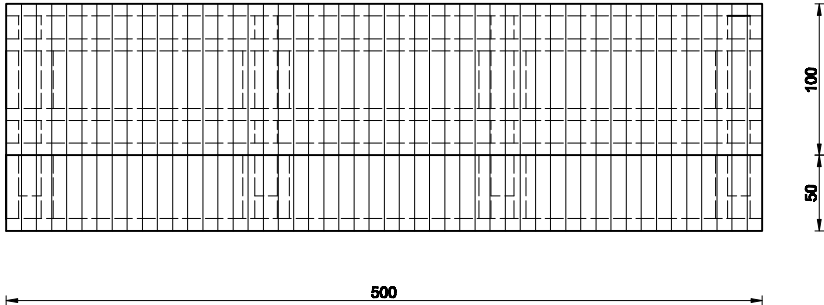

Inwestor: Gmina Sławno				
Nazwa inwestycji: Budowa szaleków kajakowych na rzekach Wieprzy i Grabowej				
Nazwa rysunku: Pomost 5 m ze stopniem				Skala: 1:50
	Imię i nazwisko	Nr uprawnień	Podpis	Data
PROJEKTANT:	mgr inż. arch. Paulina Ziolkowska	132/POOKK/IV/2016		sierpień 2016
ASYSTENT PROJEKTANTA:	mgr inż. Michał Zejglic			
				Nr rysunku: 4