


Województwo: zachodniopomorskie  
Powiat: sławieński  
Jednostka ewidencyjna: 321306\_2, Sławno-G  
Obręb: 0012, Rzyszczewo

Poświadczam zgodność niniejszej kopii z treścią materiału państwowego zasobu geodezyjnego i kartograficznego.	
Organ prowadzący państwowy zasób geodezyjny i kartograficzny	STAROSTA SŁAWIEŃSKI
Nazwa materiału zasobu	Mapa zasadnicza
Identyfikator ewidencyjny materiału zasobu	P.3213.2011.930
Data wykonania kopii	2017.04.24
Imię, nazwisko i podpis osoby reprezentującej organ	<i>Janusz Cichosz</i> STAROSTY

MAPA ZASADNICZA  
SKALA 1:1000  
Sekcje mapy: 6.220.09.04.3  
obr. Rzyszczewo 0012: dz. 16/56, 16/63

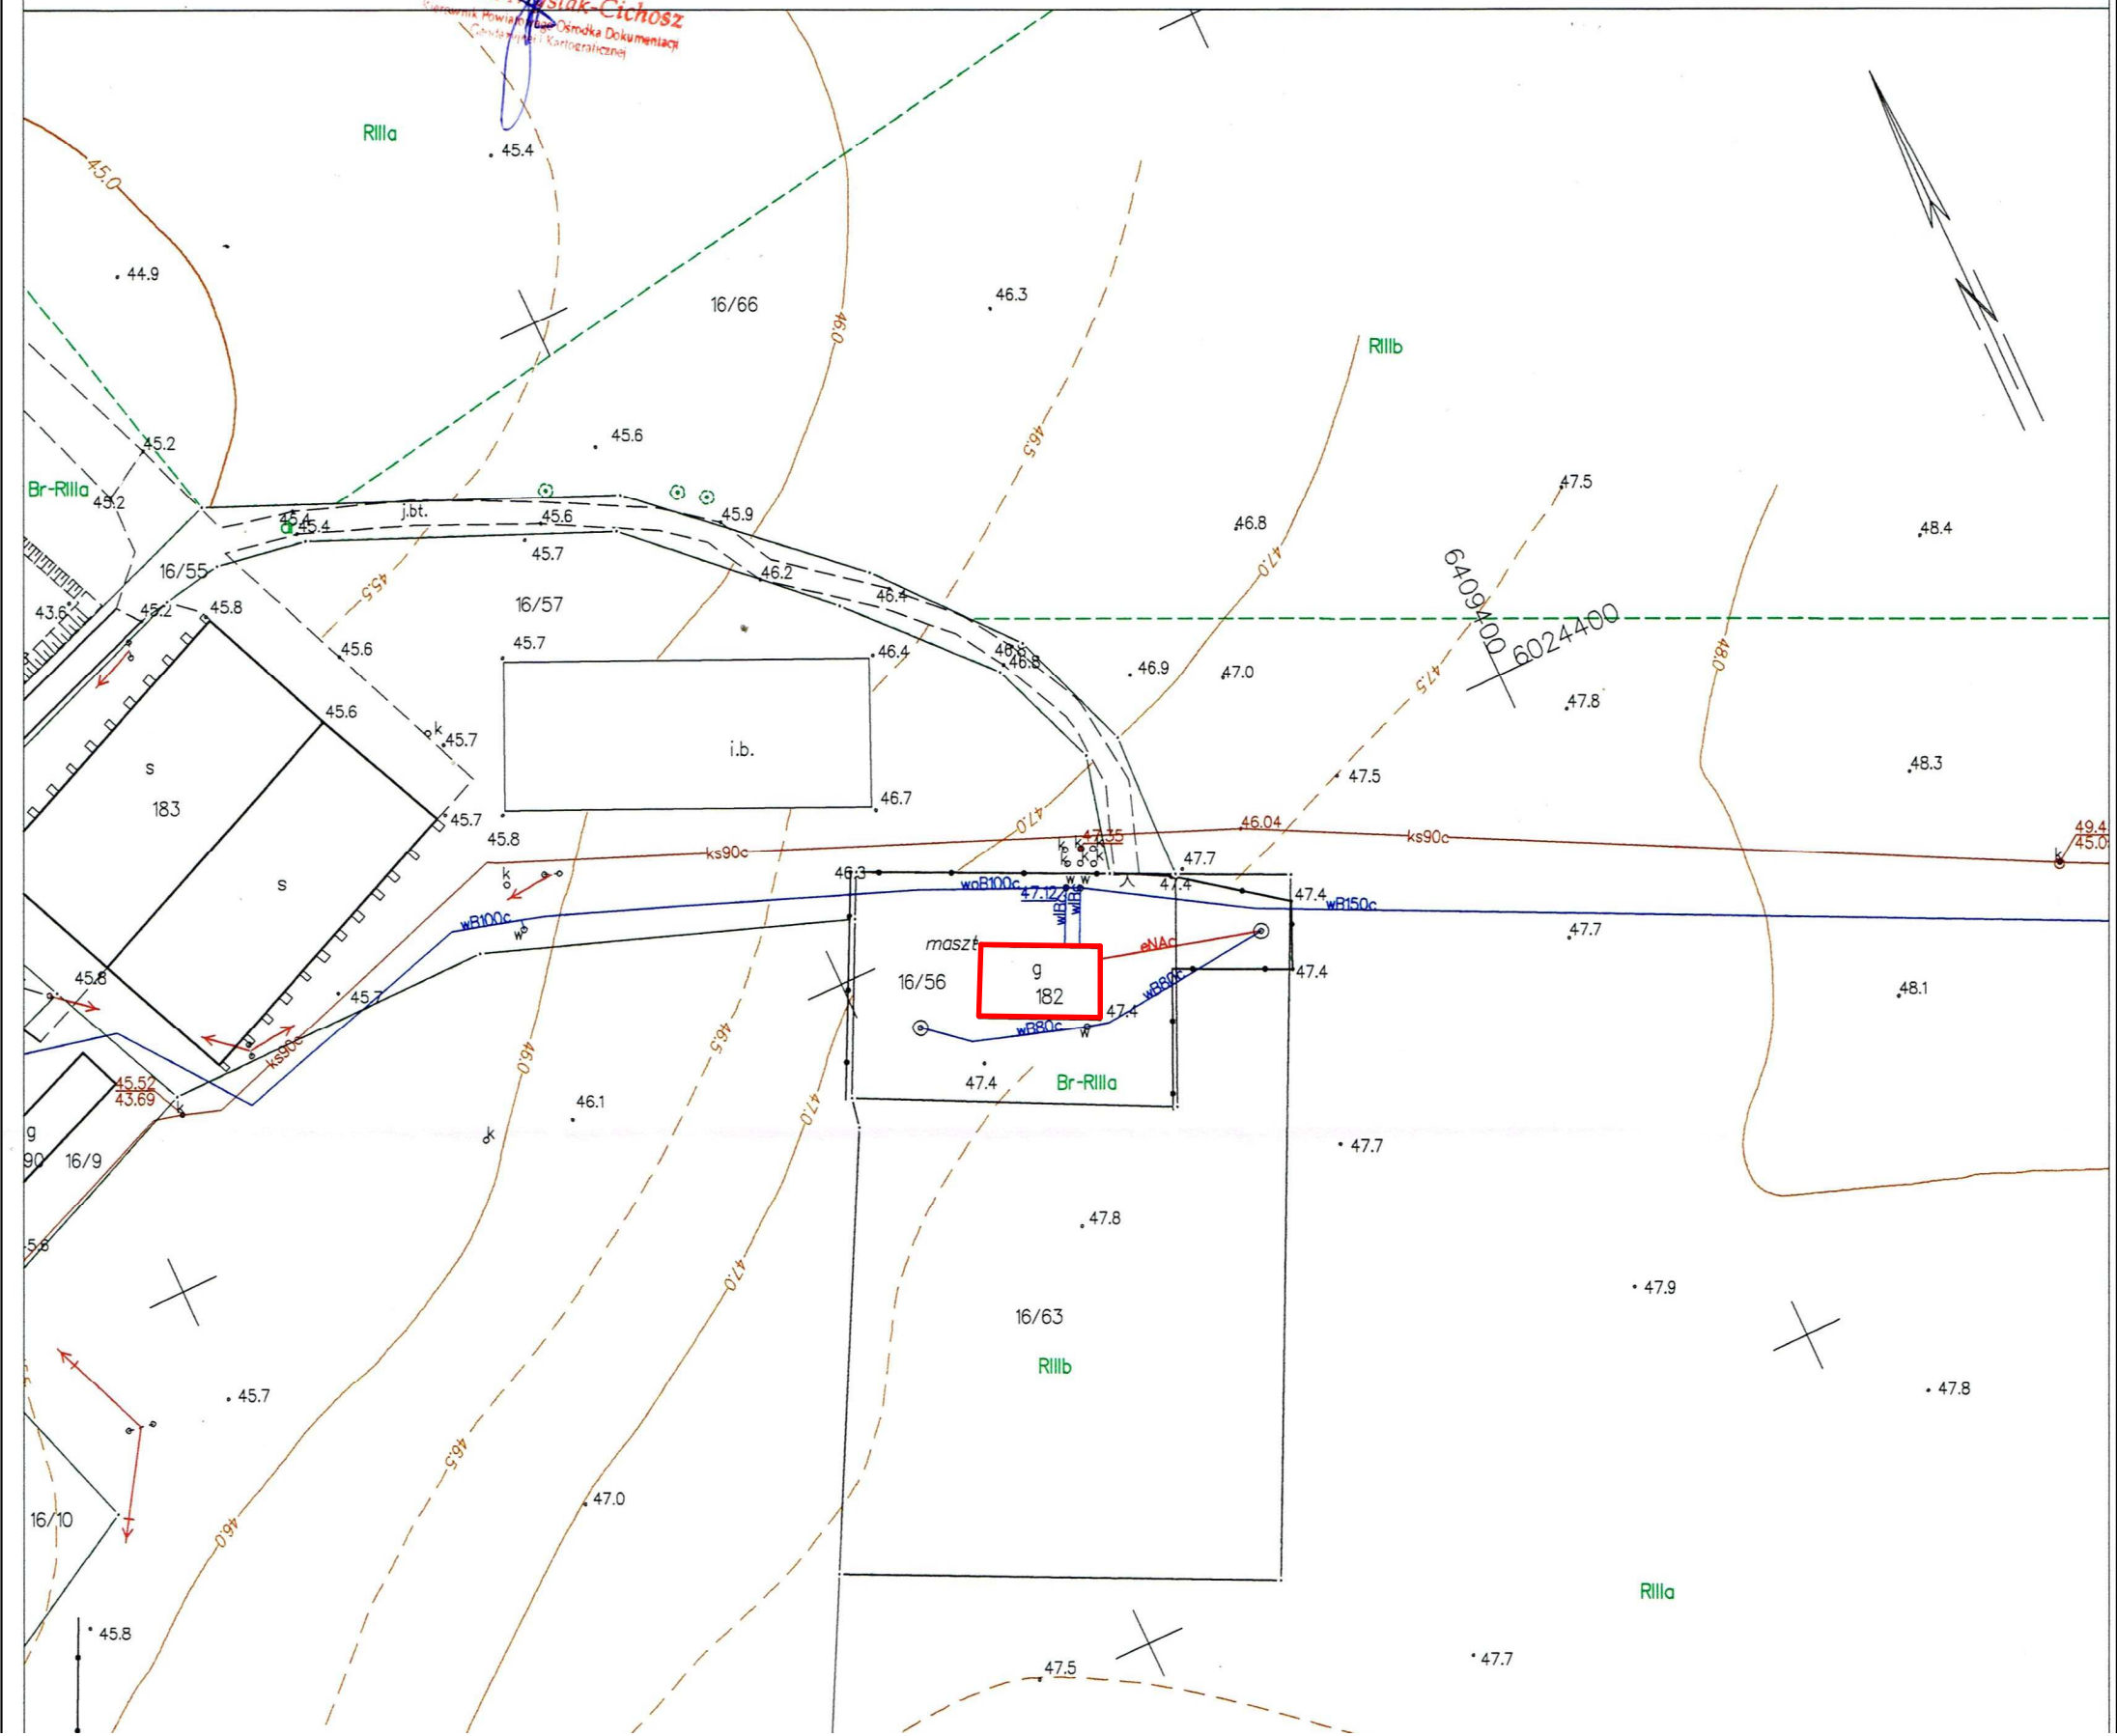

LEGENDA

Budynek objęty zakresem opracowania



Zakład Usług Ogólnobudowlanych "BUD-LAND"  
ul. Banacha 10a/22 76-200 Słupsk

TEMA: <b>INWENTARYZACJA BUDOWLANA</b>		
OBIEKT: <b>BUDYNEK HYDROFORNI I STACJI UZDATNIANIA WODY</b> Rzyszczewo gm. Sławno, Obr. 0012; dz. nr 16/56		
NAZWA RYSUNKU: <b>PLAN</b> <b>SYTUACYJNO-WYSOKOŚCIOWY</b>	SKALA: <b>1:1000</b>	<b>R_01</b>
INWESTOR: <b>URZĄD GMINY SŁAWNO</b> ul. M. Curie Skłodowskiej 9 76-100 Sławno	NR. RYS.	
OPRACOWAŁ: <b>mgr inż. Grzegorz Lachowicz,</b> upr. bud. nr POM/0087/PWOK/04 do projektowania i kierowania robotami budowlanymi bez ograniczeń w specjalności konstrukcyjno-budowlanej		
SŁUPSK, 27.04.2017r.		